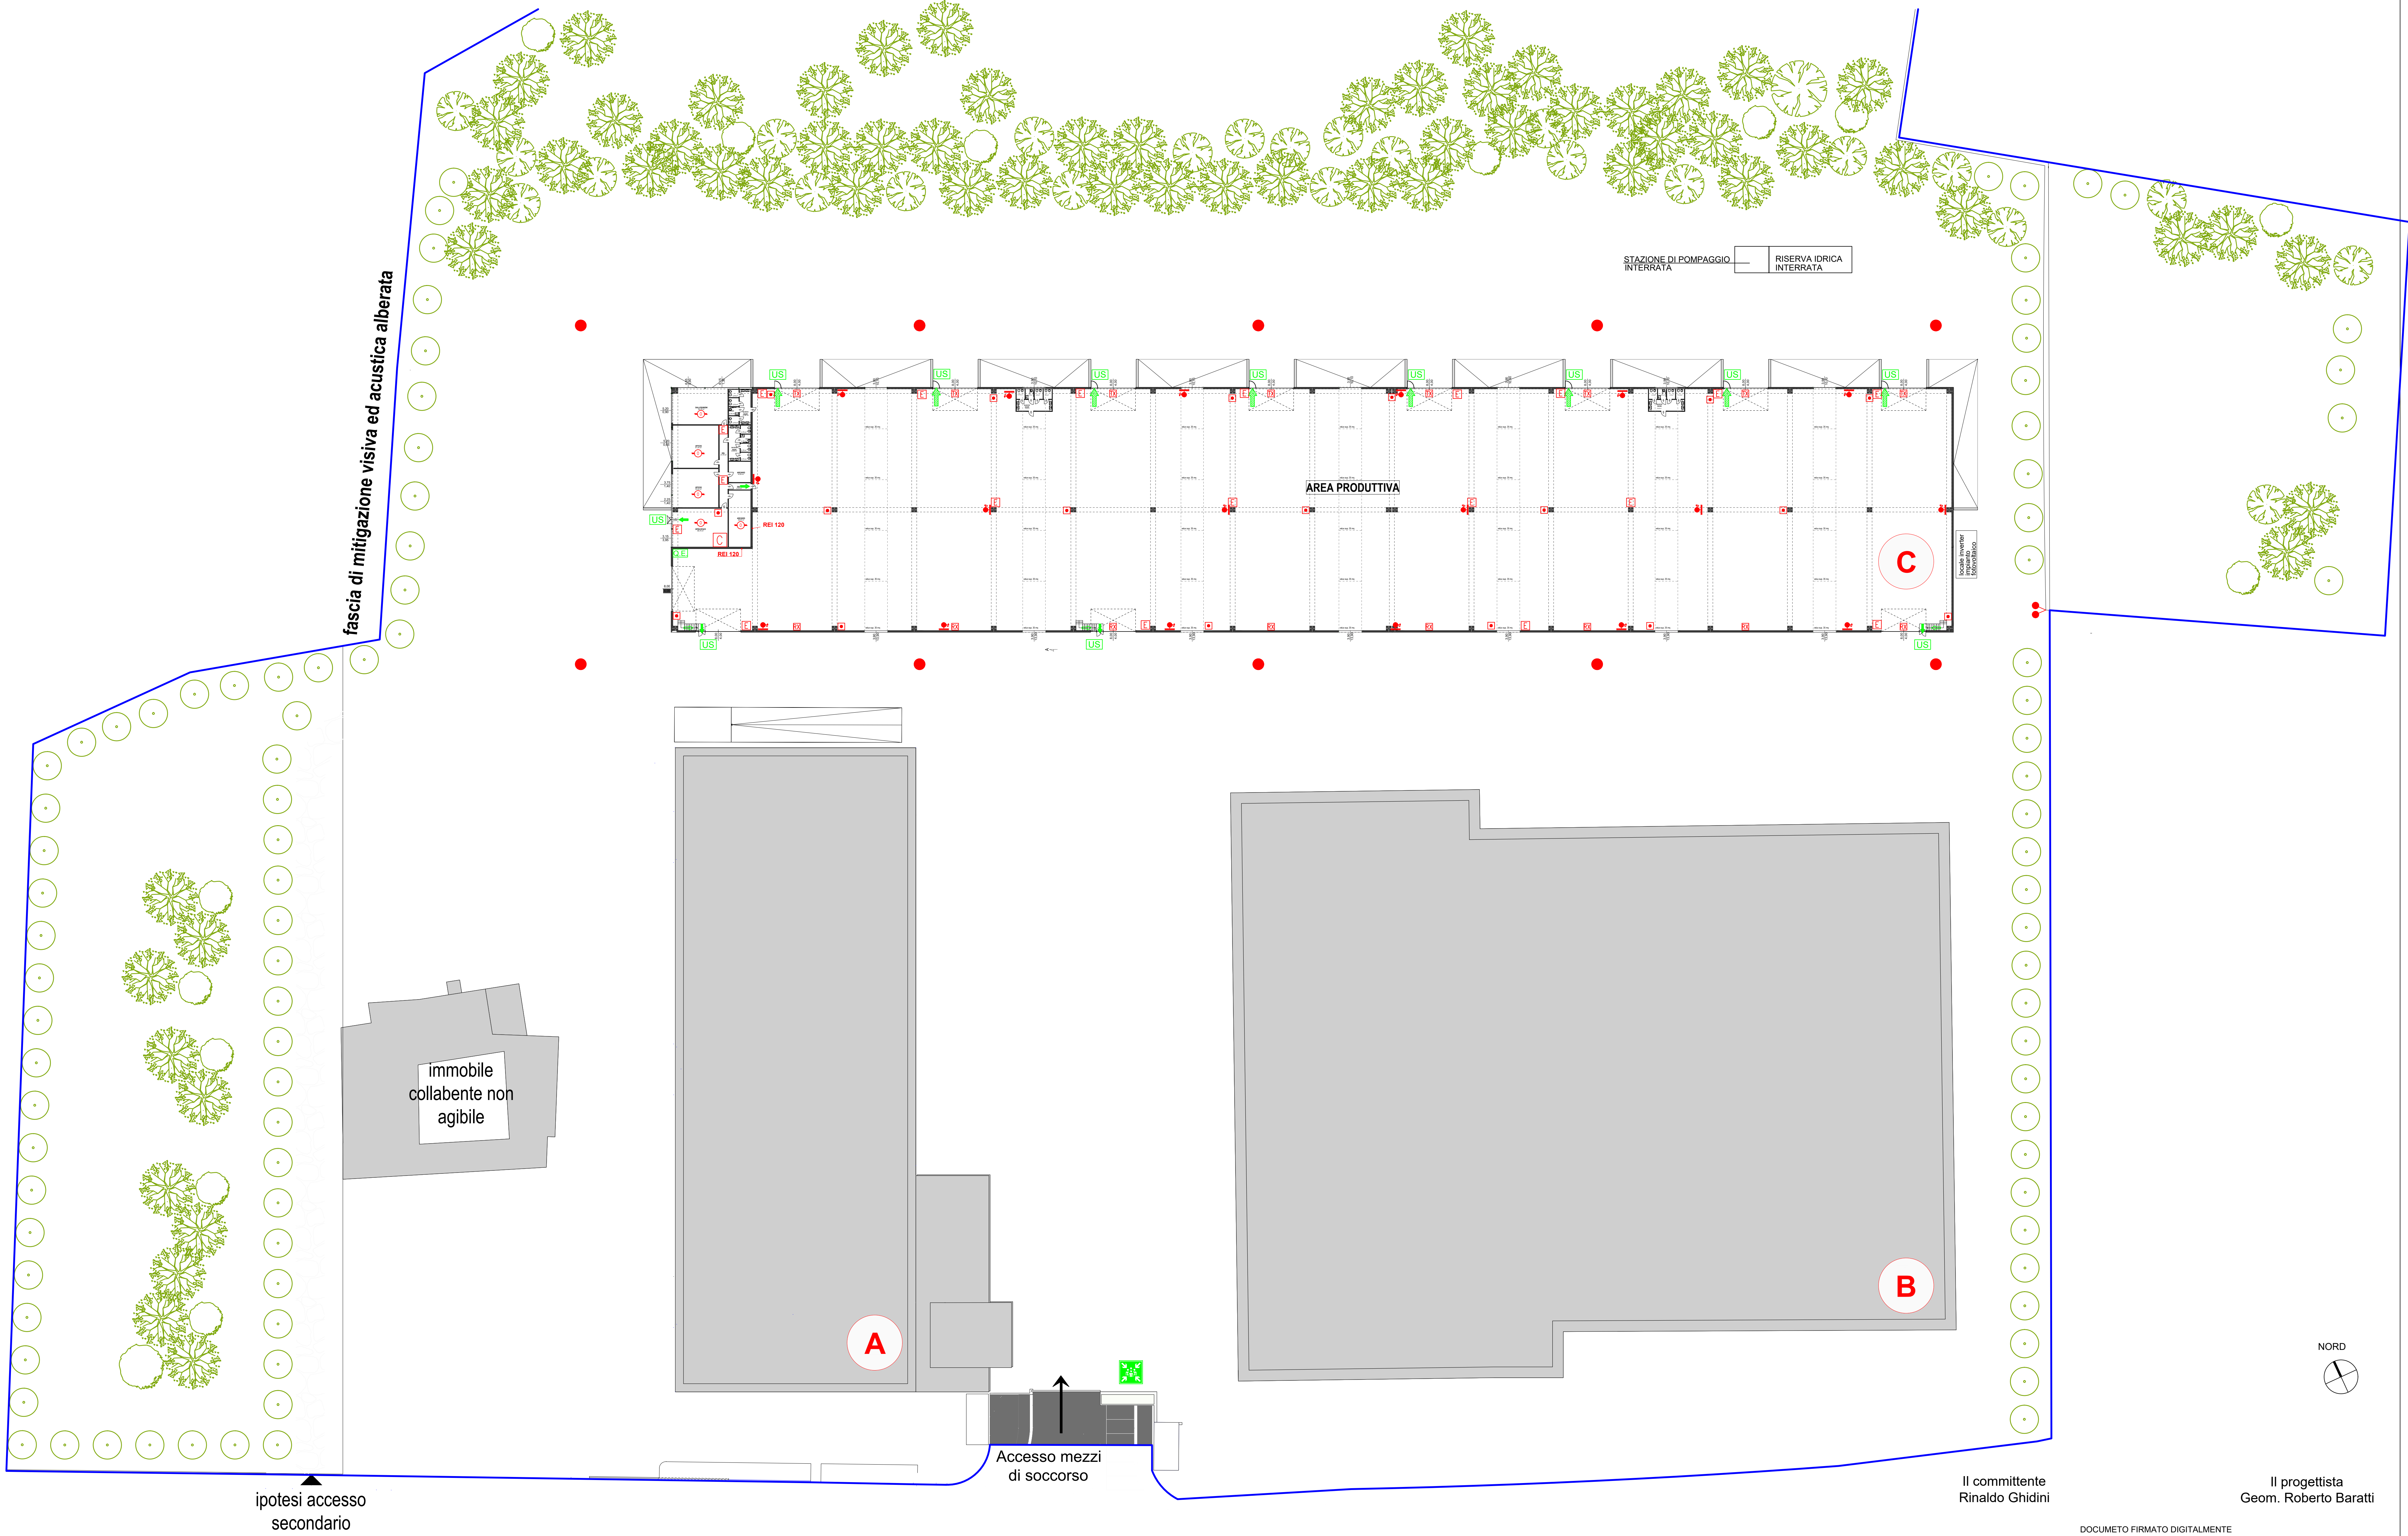


Il committente
Rinaldo Ghidini

Il progettista
Geom. Roberto Baratti

DOCUMENTO FIRMATO DIGITALMENTE

LEGENDA			
	PERCORSO DI ESODO ORIZZONTALE		QUADRO ELETTRICO
	PERCORSO DI ESODO VERSO IL BASSO		RILEVATORE LINEARE DI FUMO
	PERCORSO D'EVACUAZIONE		CENTRALE ANTINCENDIO
	USCITA DI SICUREZZA		ATTACCO MOTOPOMPA VVF
	PUNTO DI RADUNO		IDRANTE SOPRASUOLO UNI 70
	ESTINTORE CARRELLATO		IDRANTE SOTTOSUOLO UNI 70
	ESTINTORE PORTATILE		IDRANTE A MURO CON TUBAZIONE FLESSIBILE E LANCIA UNI 45
	RILEVATORE OTTICO A SOFFITTO		
	PULSANTE AZIONAMENTO MANUALE DI ALLARME		

Provincia di Brescia		Comune di Brescia
SICURSTAR S.r.l. Via Rezzole n°25 25086 Rezzato (Bs) Tel. 030-2794125 email: info@sicurstar.it		
Committente:	DEPOSITI GHIDINI ROK S.r.l. Via Francesco Castagna, 2 25125 Brescia	Scale: 1:200 Data: 27/09/2024
Indirizzo attività:	Via Francesco Castagna, 2 25125 Brescia	
Oggetto:	Elaborato grafico allegato alla richiesta di valutazione progetto antincendio per la realizzazione di un nuovo capannone - Attività 70.2.C	Pratica: Agg: 02
Disegno:	Planimetria generale	Tav. 01