


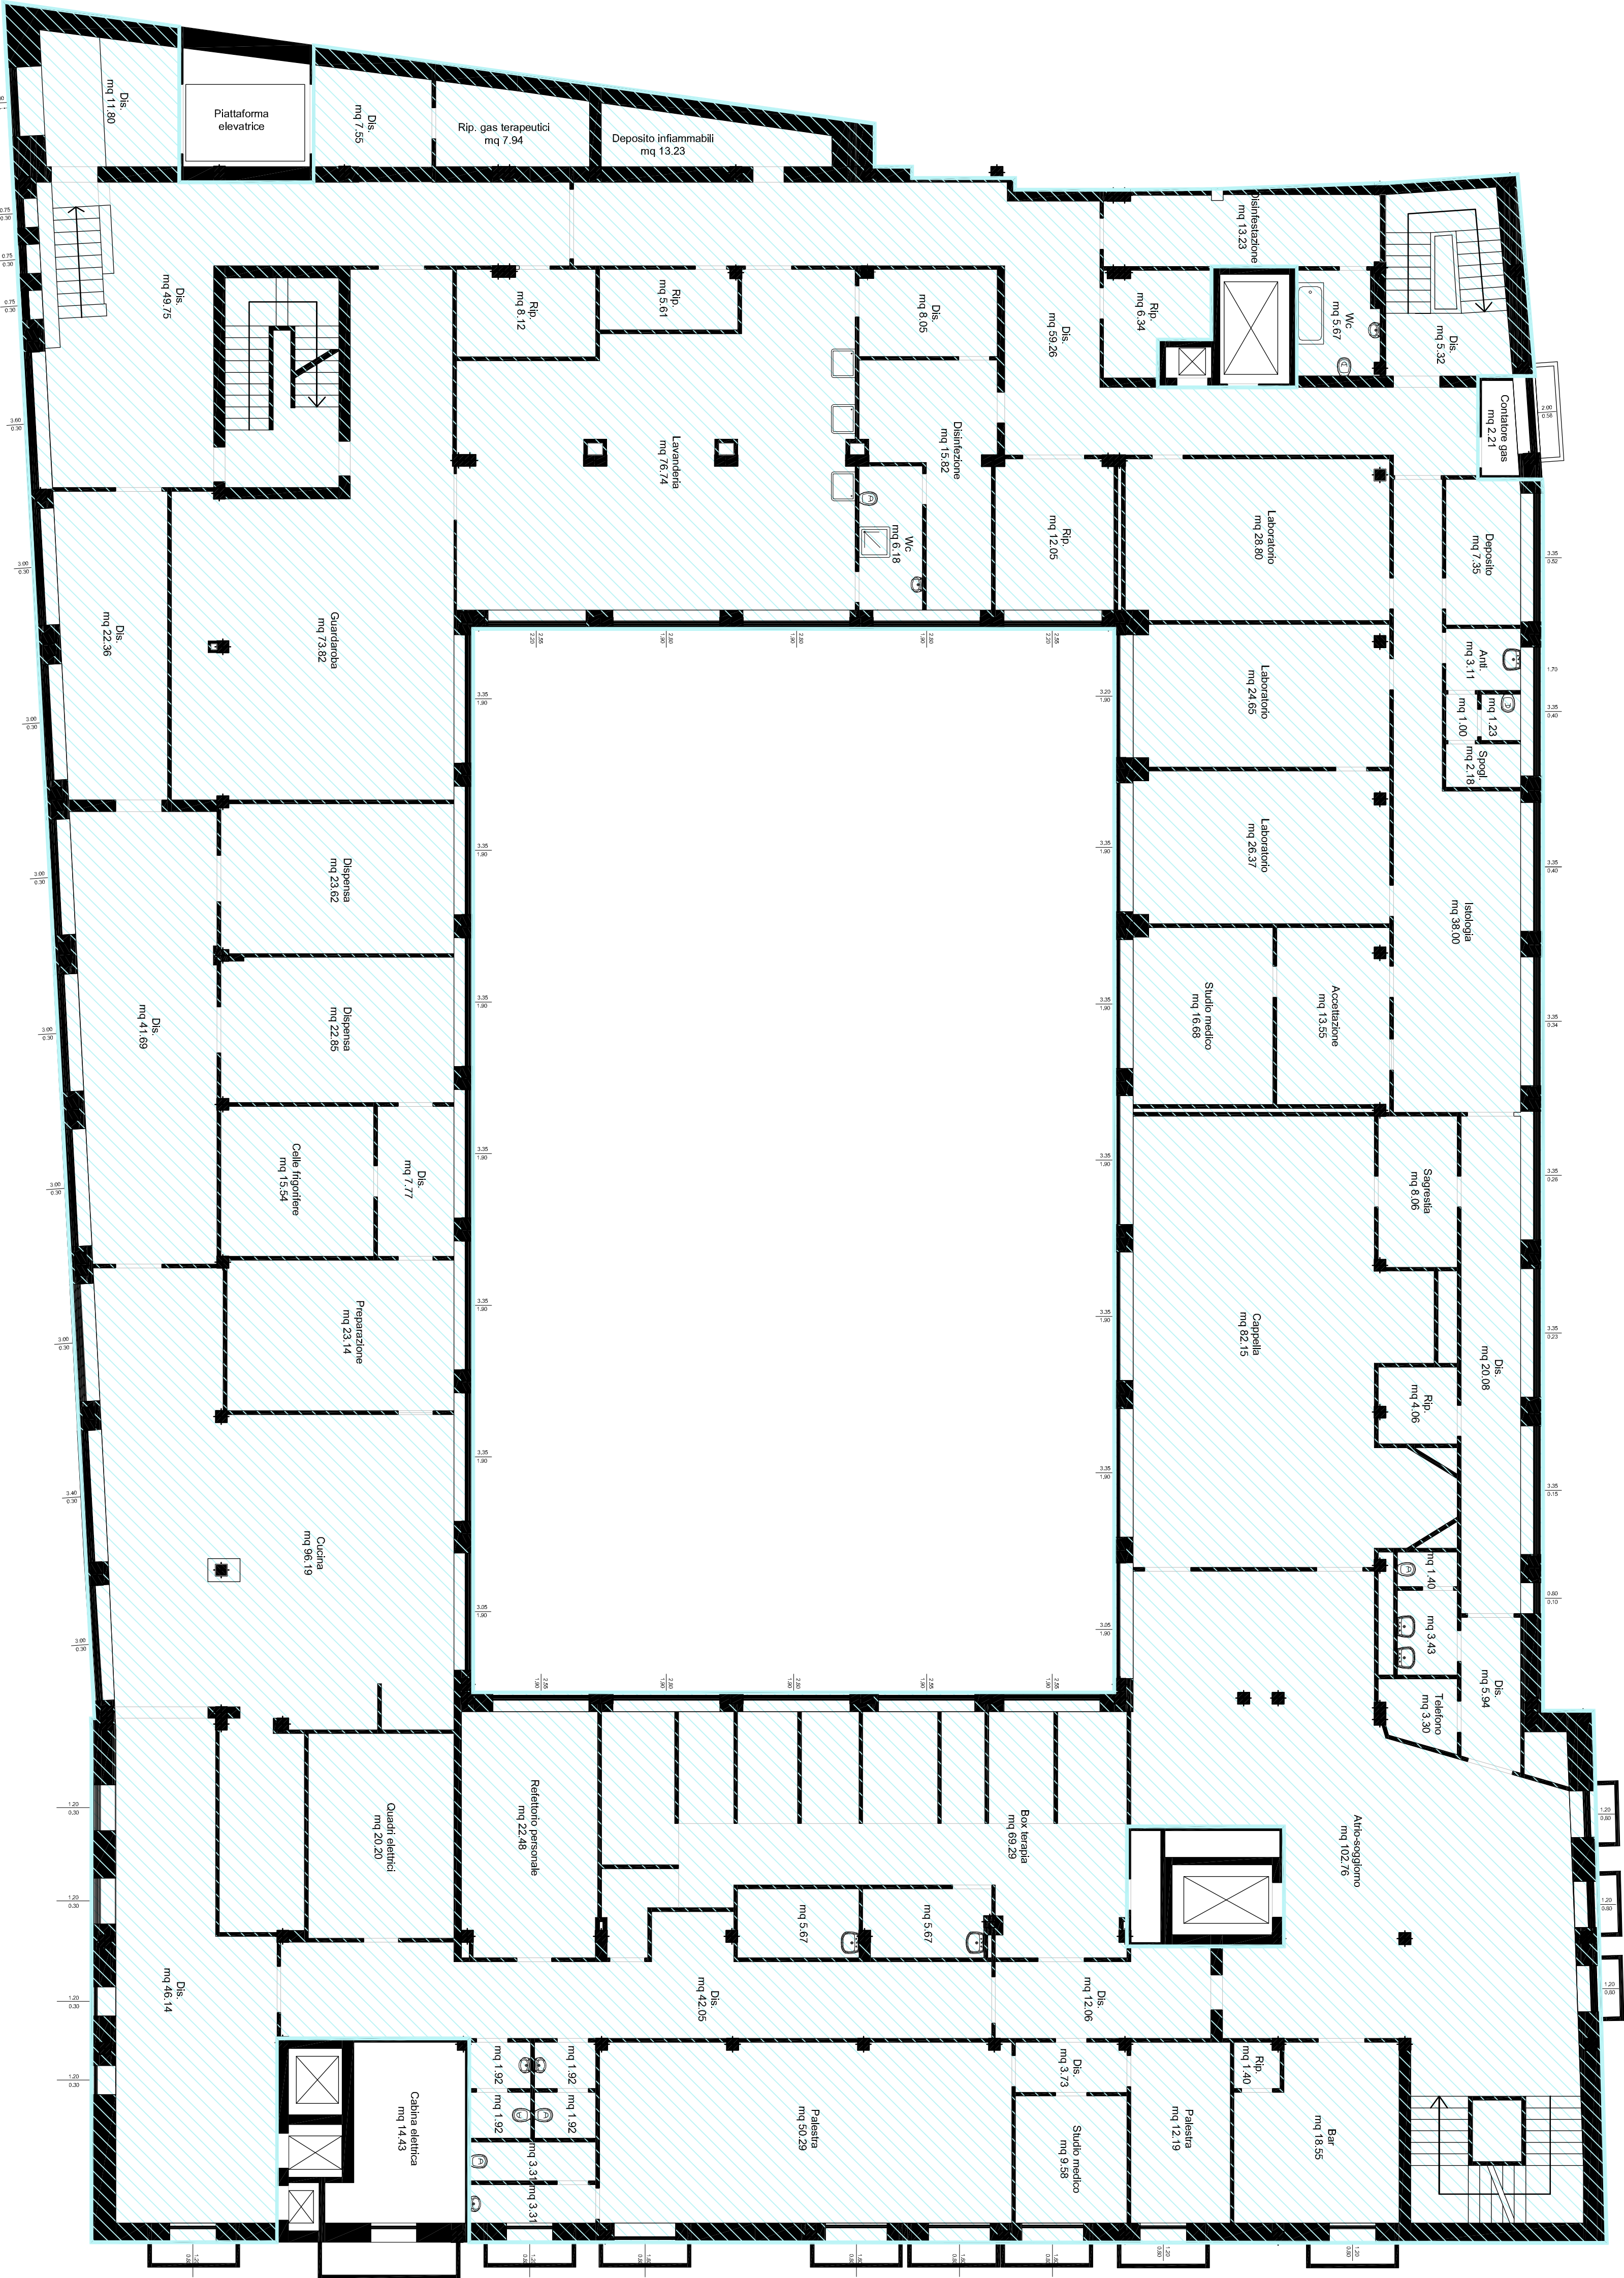

PIANTA PIANO SEMINTERRATO

Piano	slp
Piano interrato 2	mq 727.17
Piano seminterrato	mq 1.627.83
Piano rialzato	mq 1.650.16
Piano primo	mq 1.579.71
Piano secondo	mq 1.400.83
Piano terzo	mq 784.84
Piano quarto	mq 279.35
Spl totale	mq 8.049.89

Alessandro Magli Architetto		Paola Magli Architetto	
Via Obici 14 - 25034 Orzinuovi (BS)		Via Mura Murinè 28 - 26012 Casaleone (CR)	
Ordine Magli Architetto di Brescia n. 1244		Ordine Magli Architetto di Brescia n. 3857	
tel. 030241006 mail info@alessandromagli.it		tel. 3663350121	

Committente		Data	
Casa di Salute Moro S.p.A.		settembre 2024	
Via Francesco Crispi n. 22/24			
25121 Brescia			

PdR		Progetto Piano di recupero ex Casa Moro, via Crispi Brescia		Data settembre 2024	
Numero elaborato pratica 15		Oggetto tavola SLP DI RILEVO: PANTIA PIANO SEMINTERRATO		Scala 1:100	
Codice progetto				SF	
				P	
				D	
				E	
QUESTO DISEGNO E' DI PROPRIETA' RISERVATA E NON PUO' ESSERE COPIATO O RIPRODOTTO SENZA PREVENTIVA AUTORIZZAZIONE					