


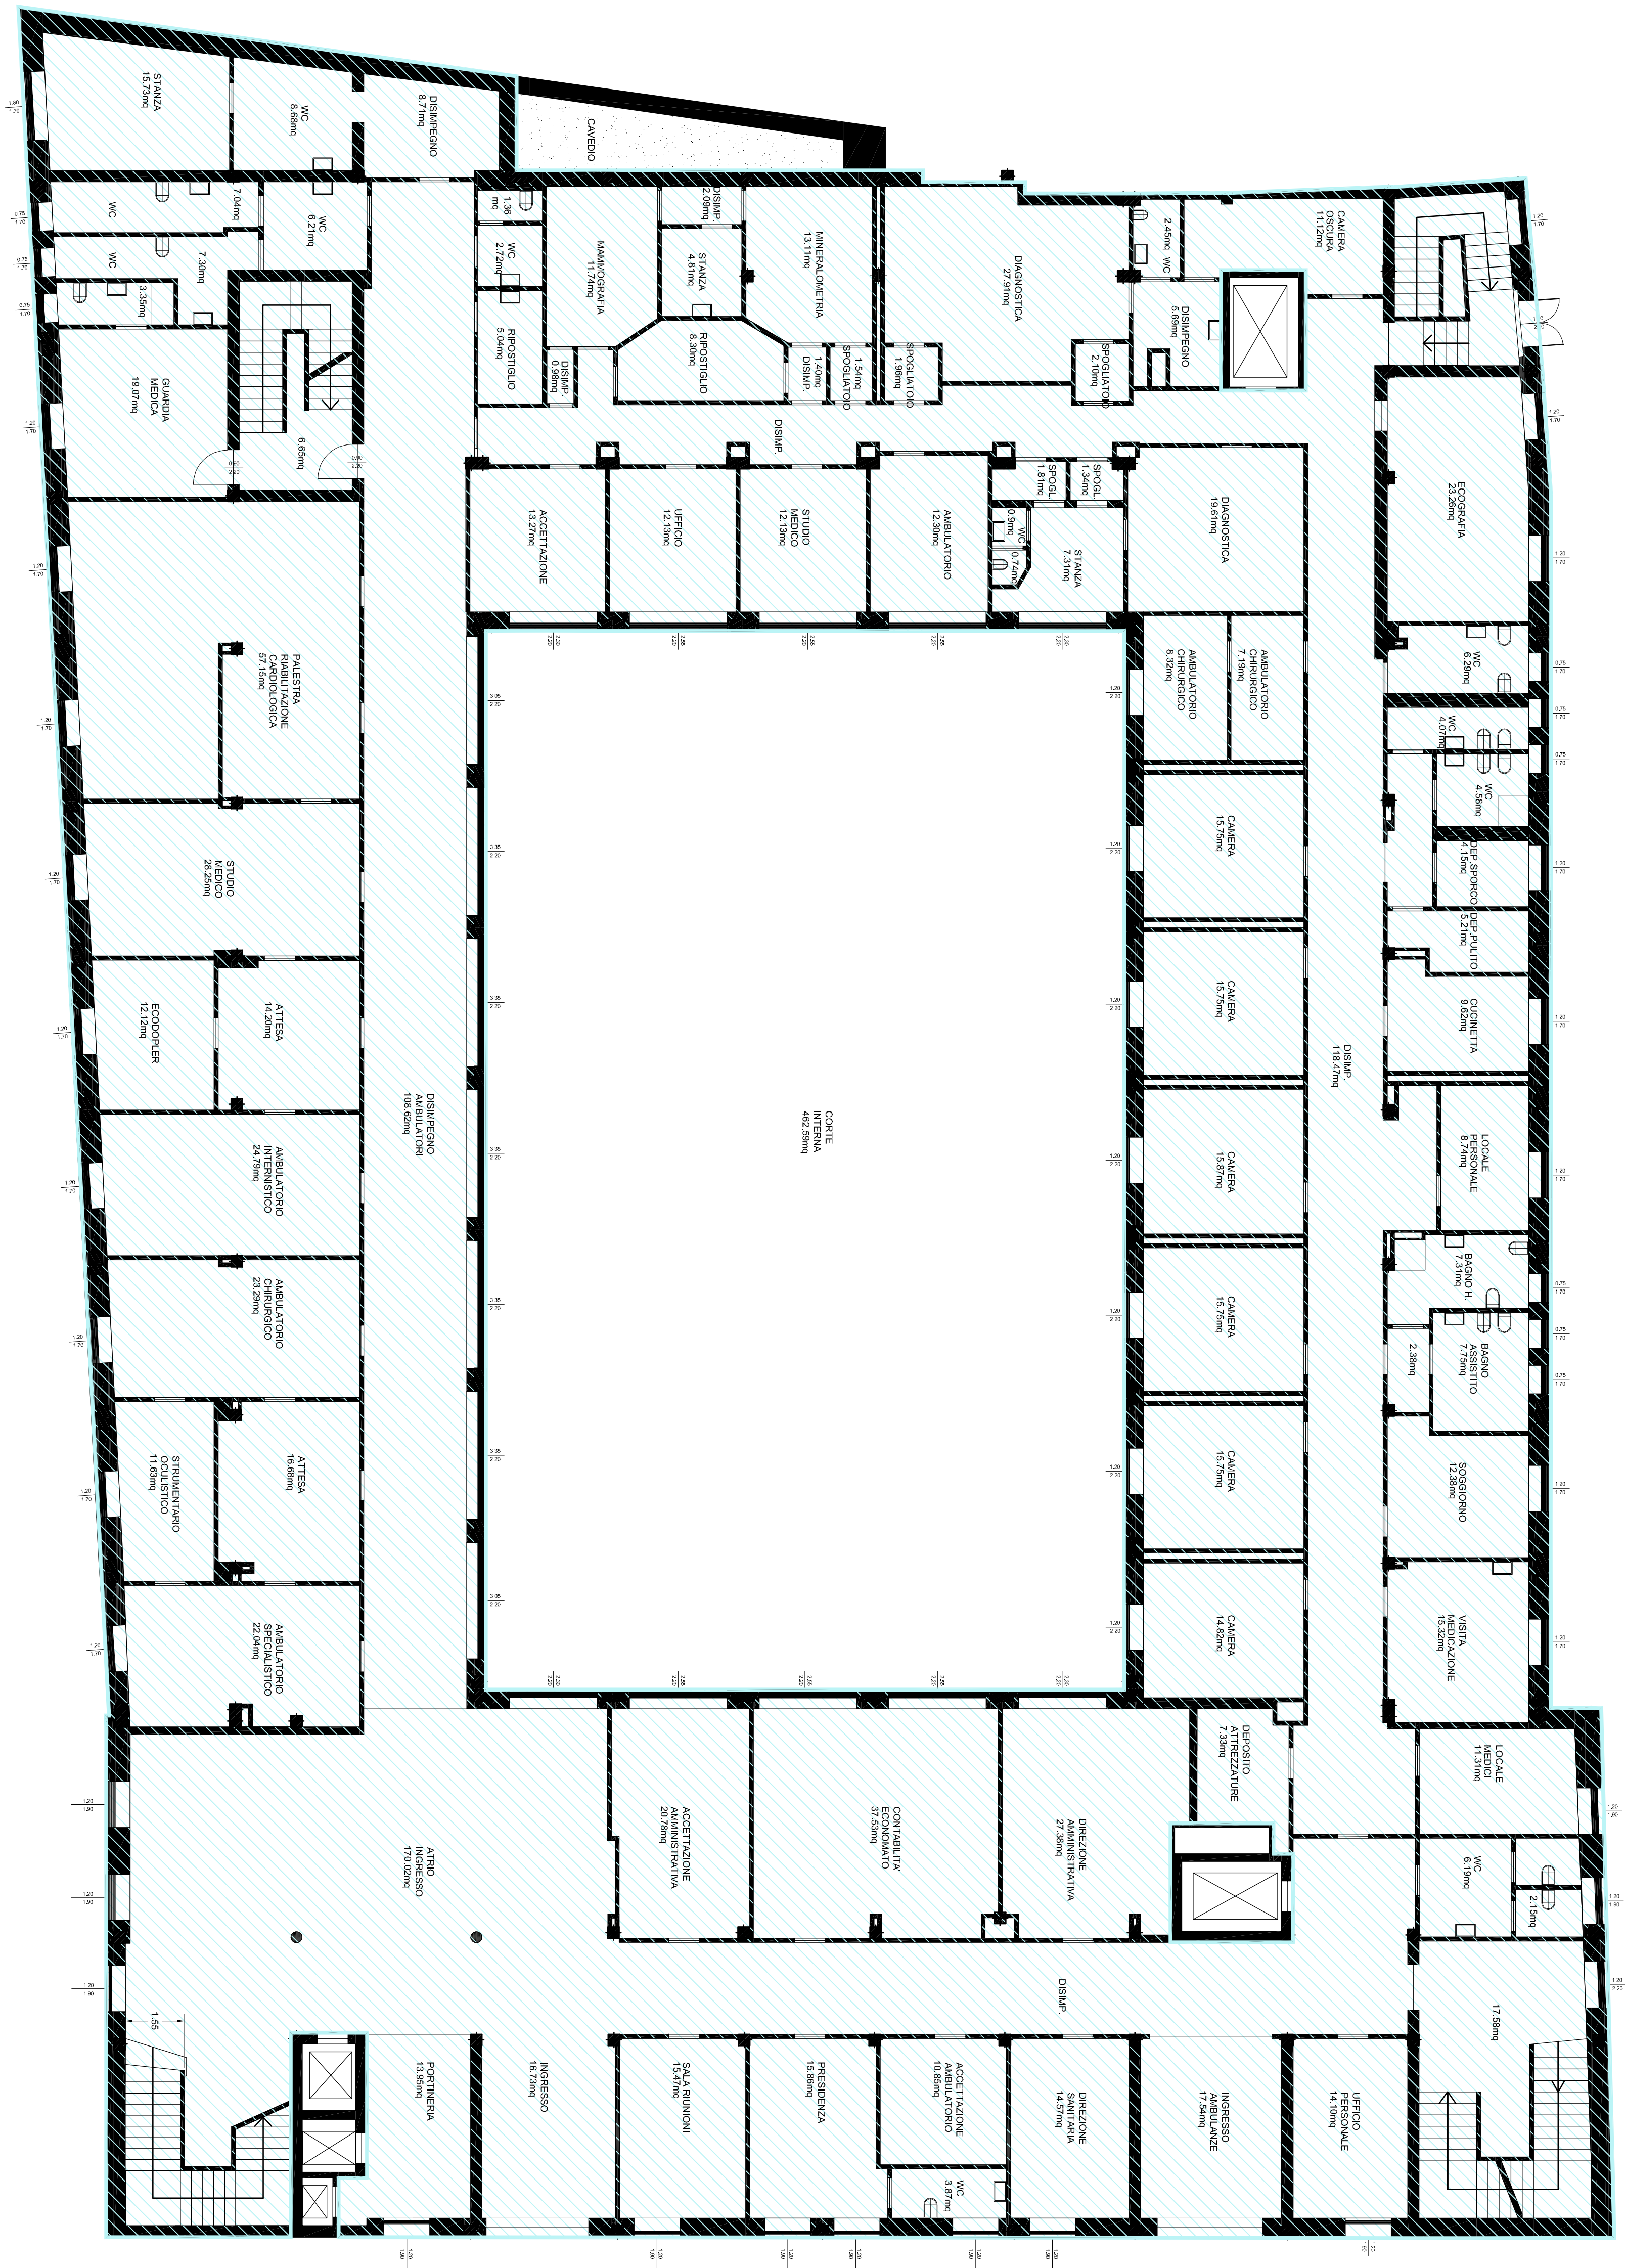

PIANTA PIANO RIALZATO

Piano	slp
Pianto interrato 2	mq 727,17
Pianto seminterrato	mq 1.627,83
Piano rialzato	mq 1.650,16
Piano primo	mq 1.579,71
Piano secondo	mq 1.400,83
Piano terzo	mq 784,84
Piano quarto	mq 279,35
SpI totale	mq 8.049,89

Alessandro Magli Architetto Via Oliva 14 - 25034 Cortina (BS) C.F.: MAGI SAN EMAG 6149R Ordine degli Architetti di Brescia n. 1244 tel. 030941666 mail info@alessandromagli.it		Paola Magli Architetto Via Mura Martiri 28 - 26012 Castellone (CR) C.F.: MAGLI PA AGR48938R Ordine degli Architetti di Brescia n. 3557 tel. 366138871	
Commento Cassa di Salute Moro S.p.A. Via Francesco Crispi n. 22124 25121 Brescia		DATA 19/09/2024	
PdR Progetto Plano di recupero ex Casa Moro, via Crispi Brescia		DATA 19/09/2024	
Numero elaborato pratica 16 Objetto lavoro SUP DI RILIEVO: PIANTA PIANO RIALZATO		Scala 1:100	
Codice progetto		SF P X D E	