




PIANTA PIANO INTERRATO

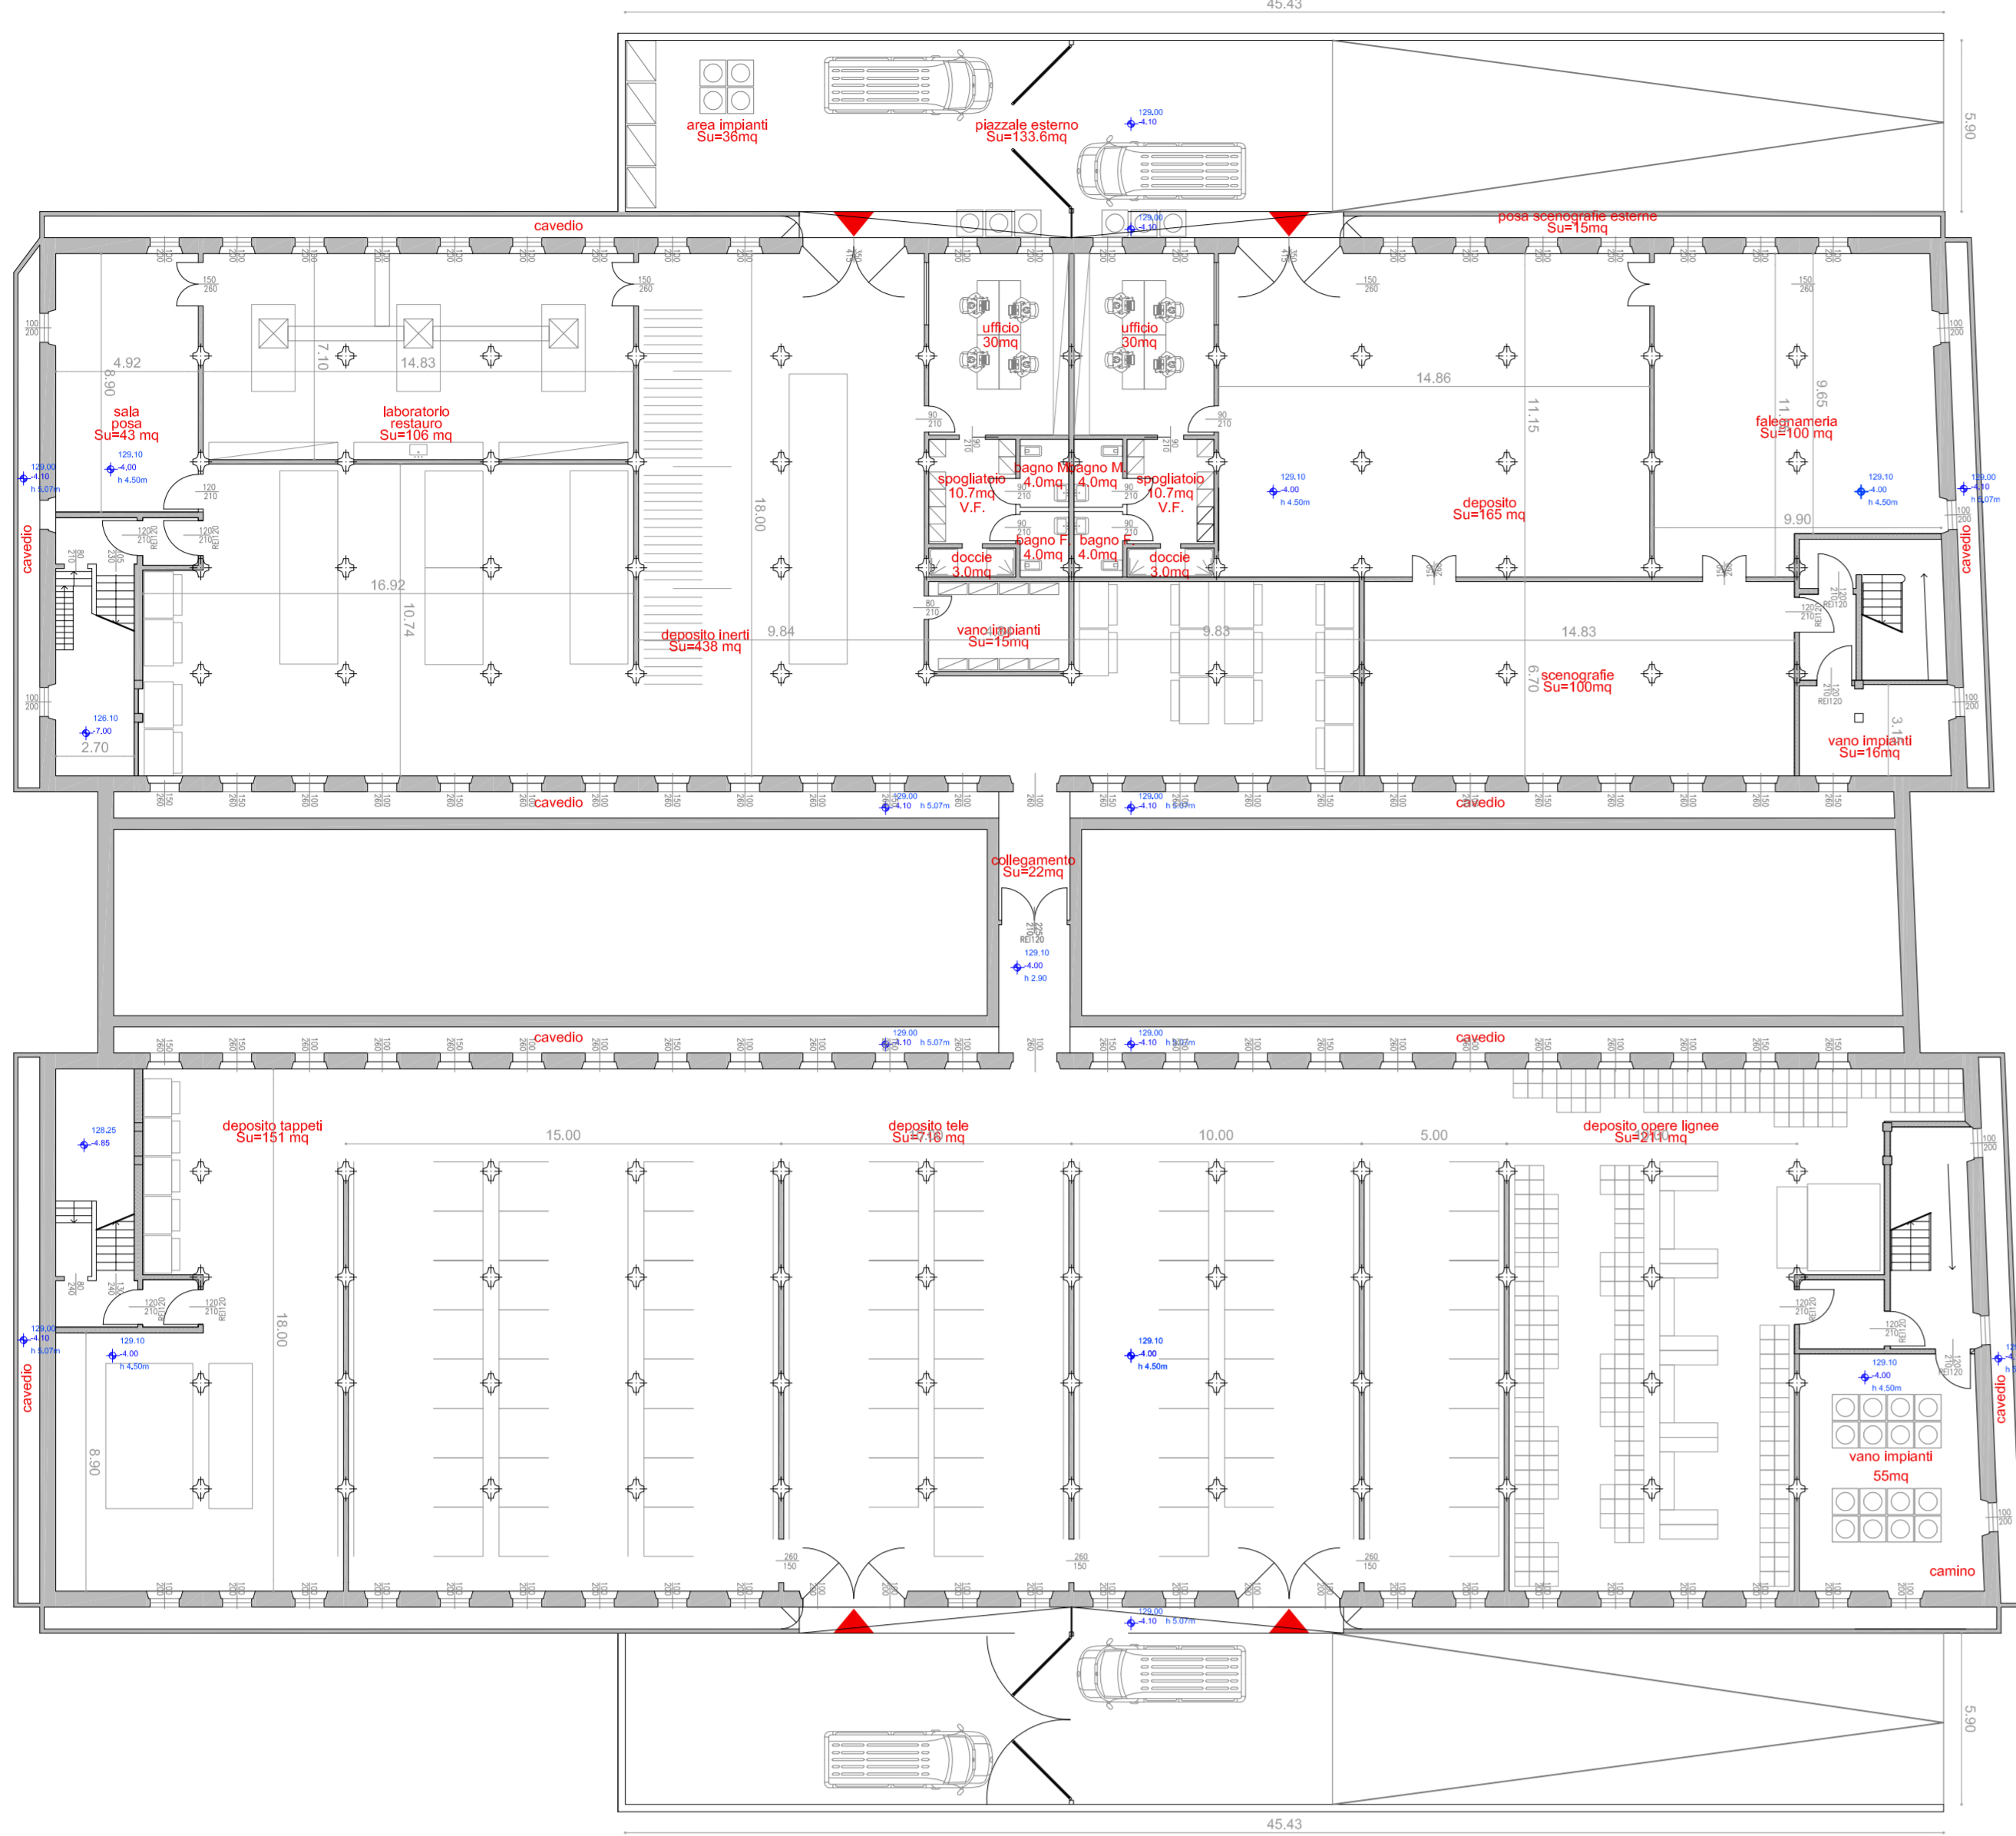

PIANTA PIANO TERRA

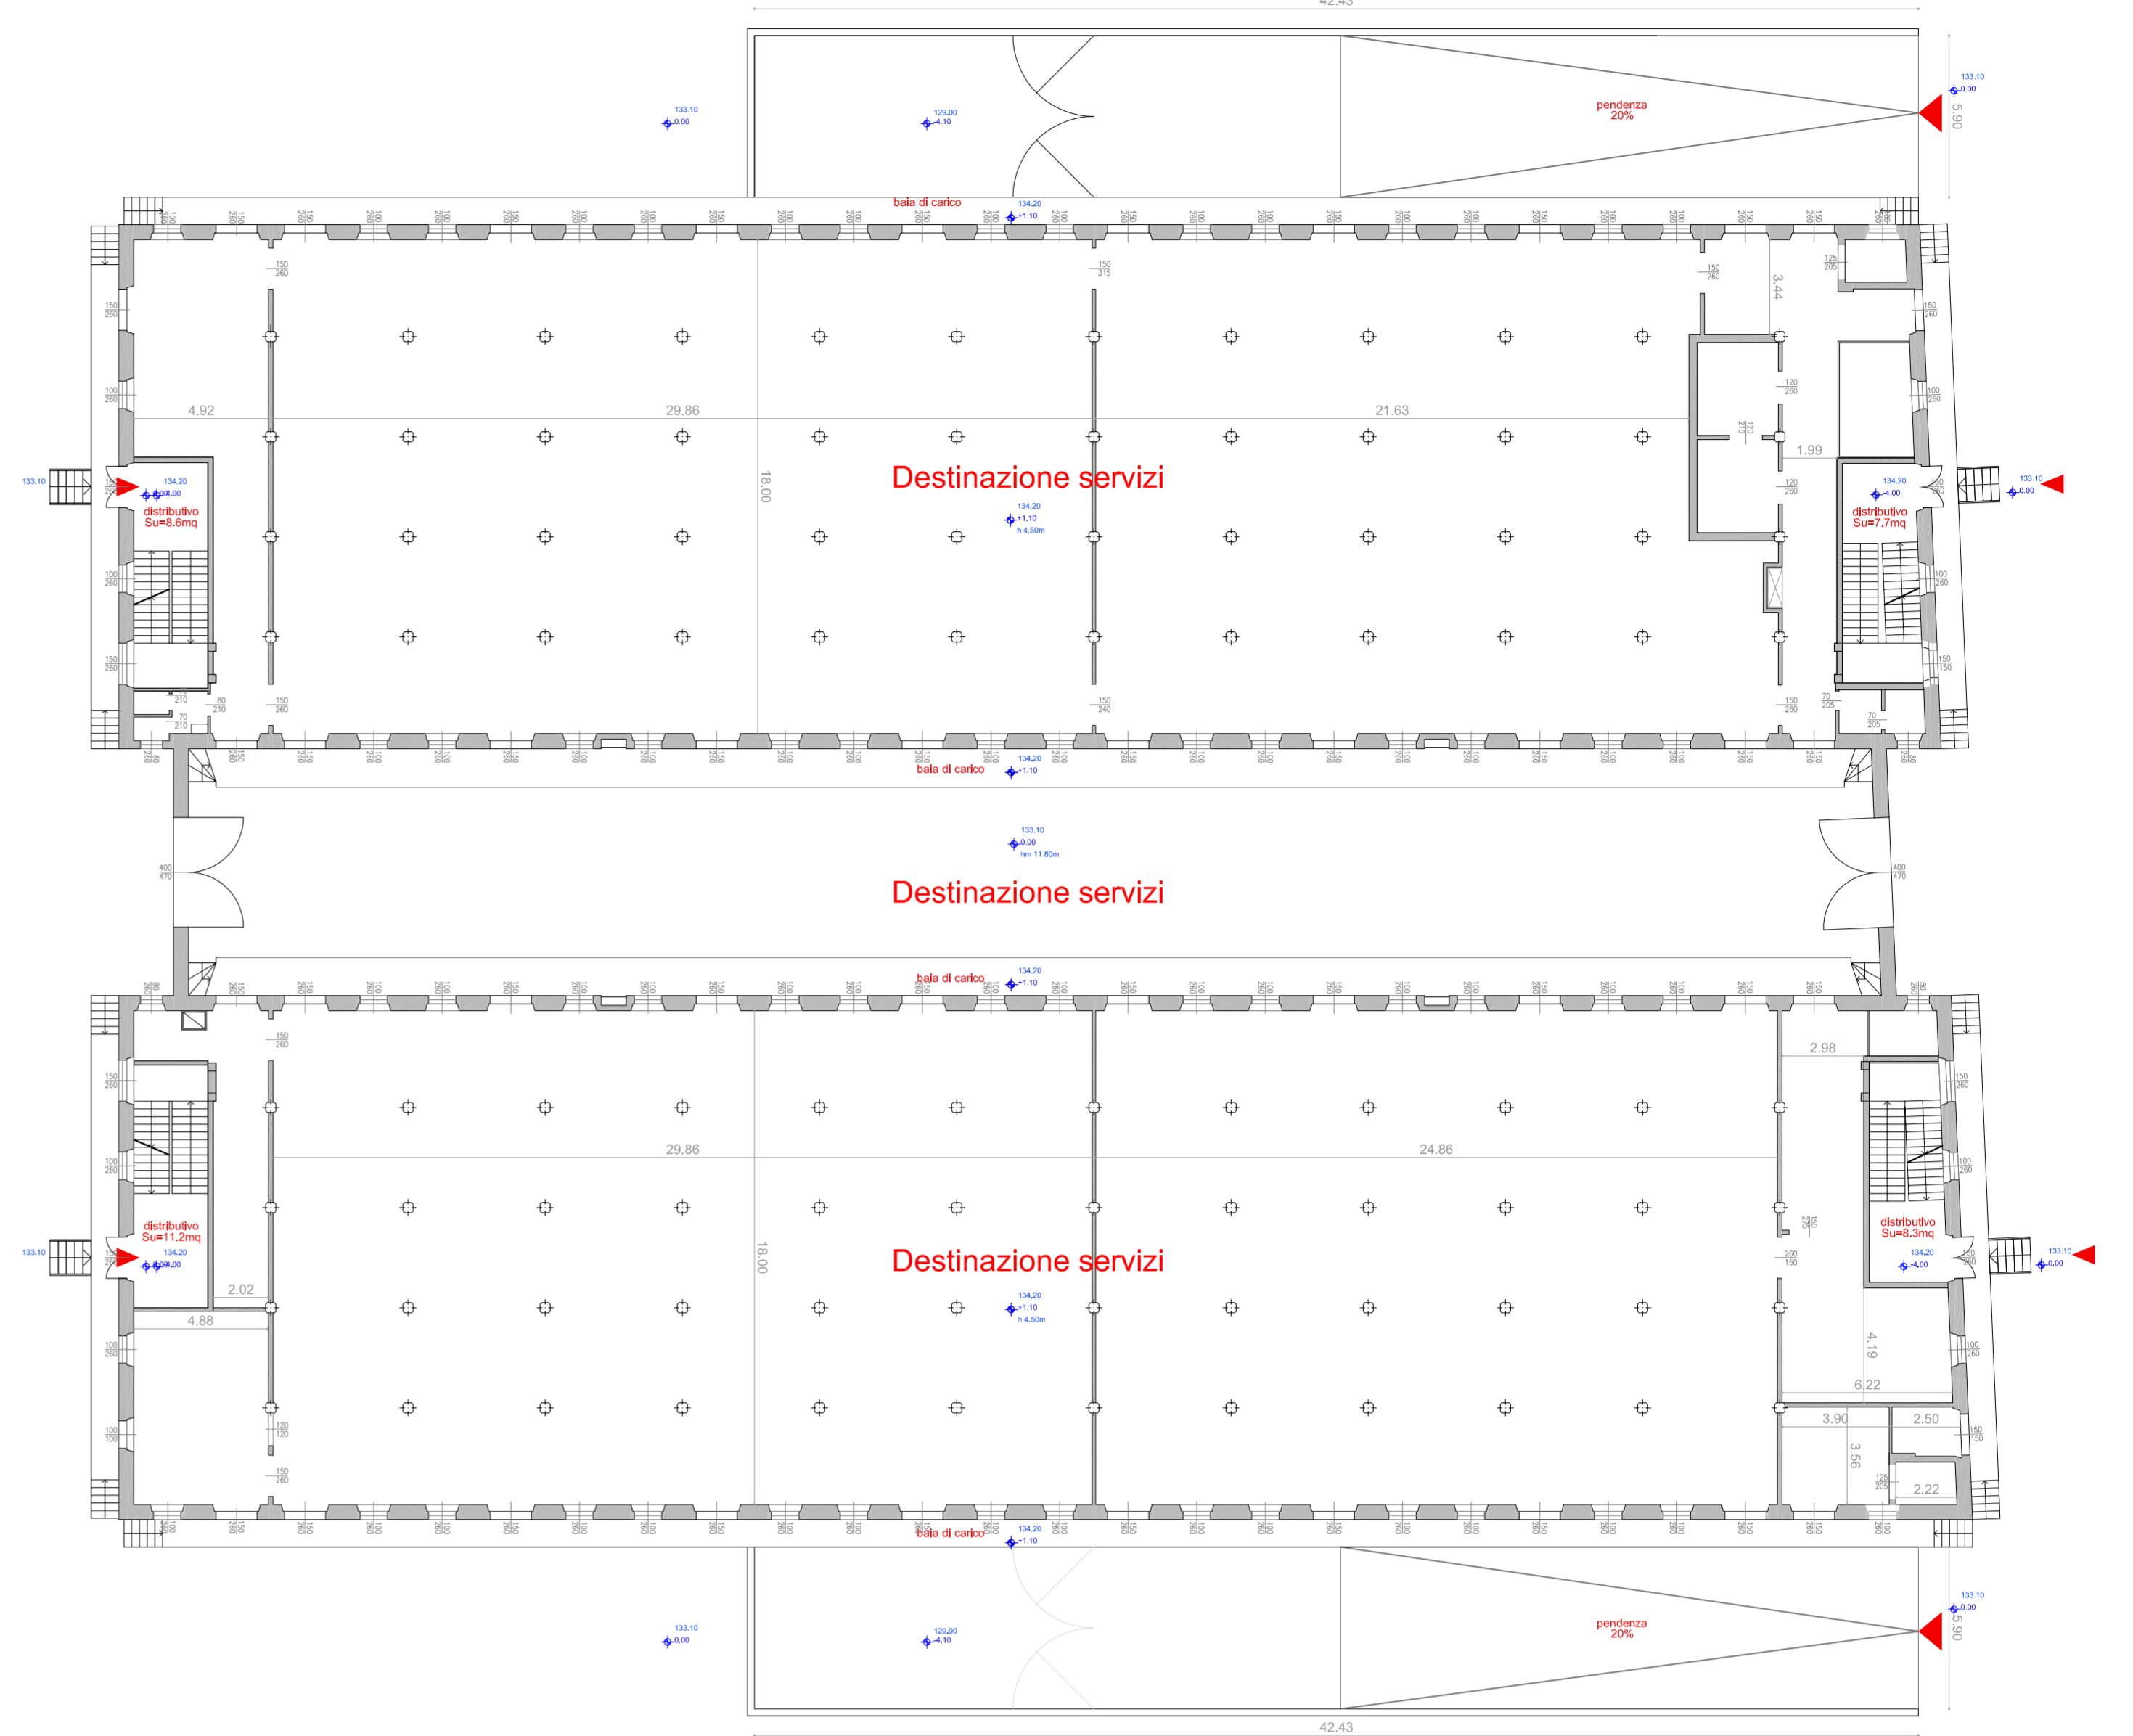

PIANTA PIANO PRIMO

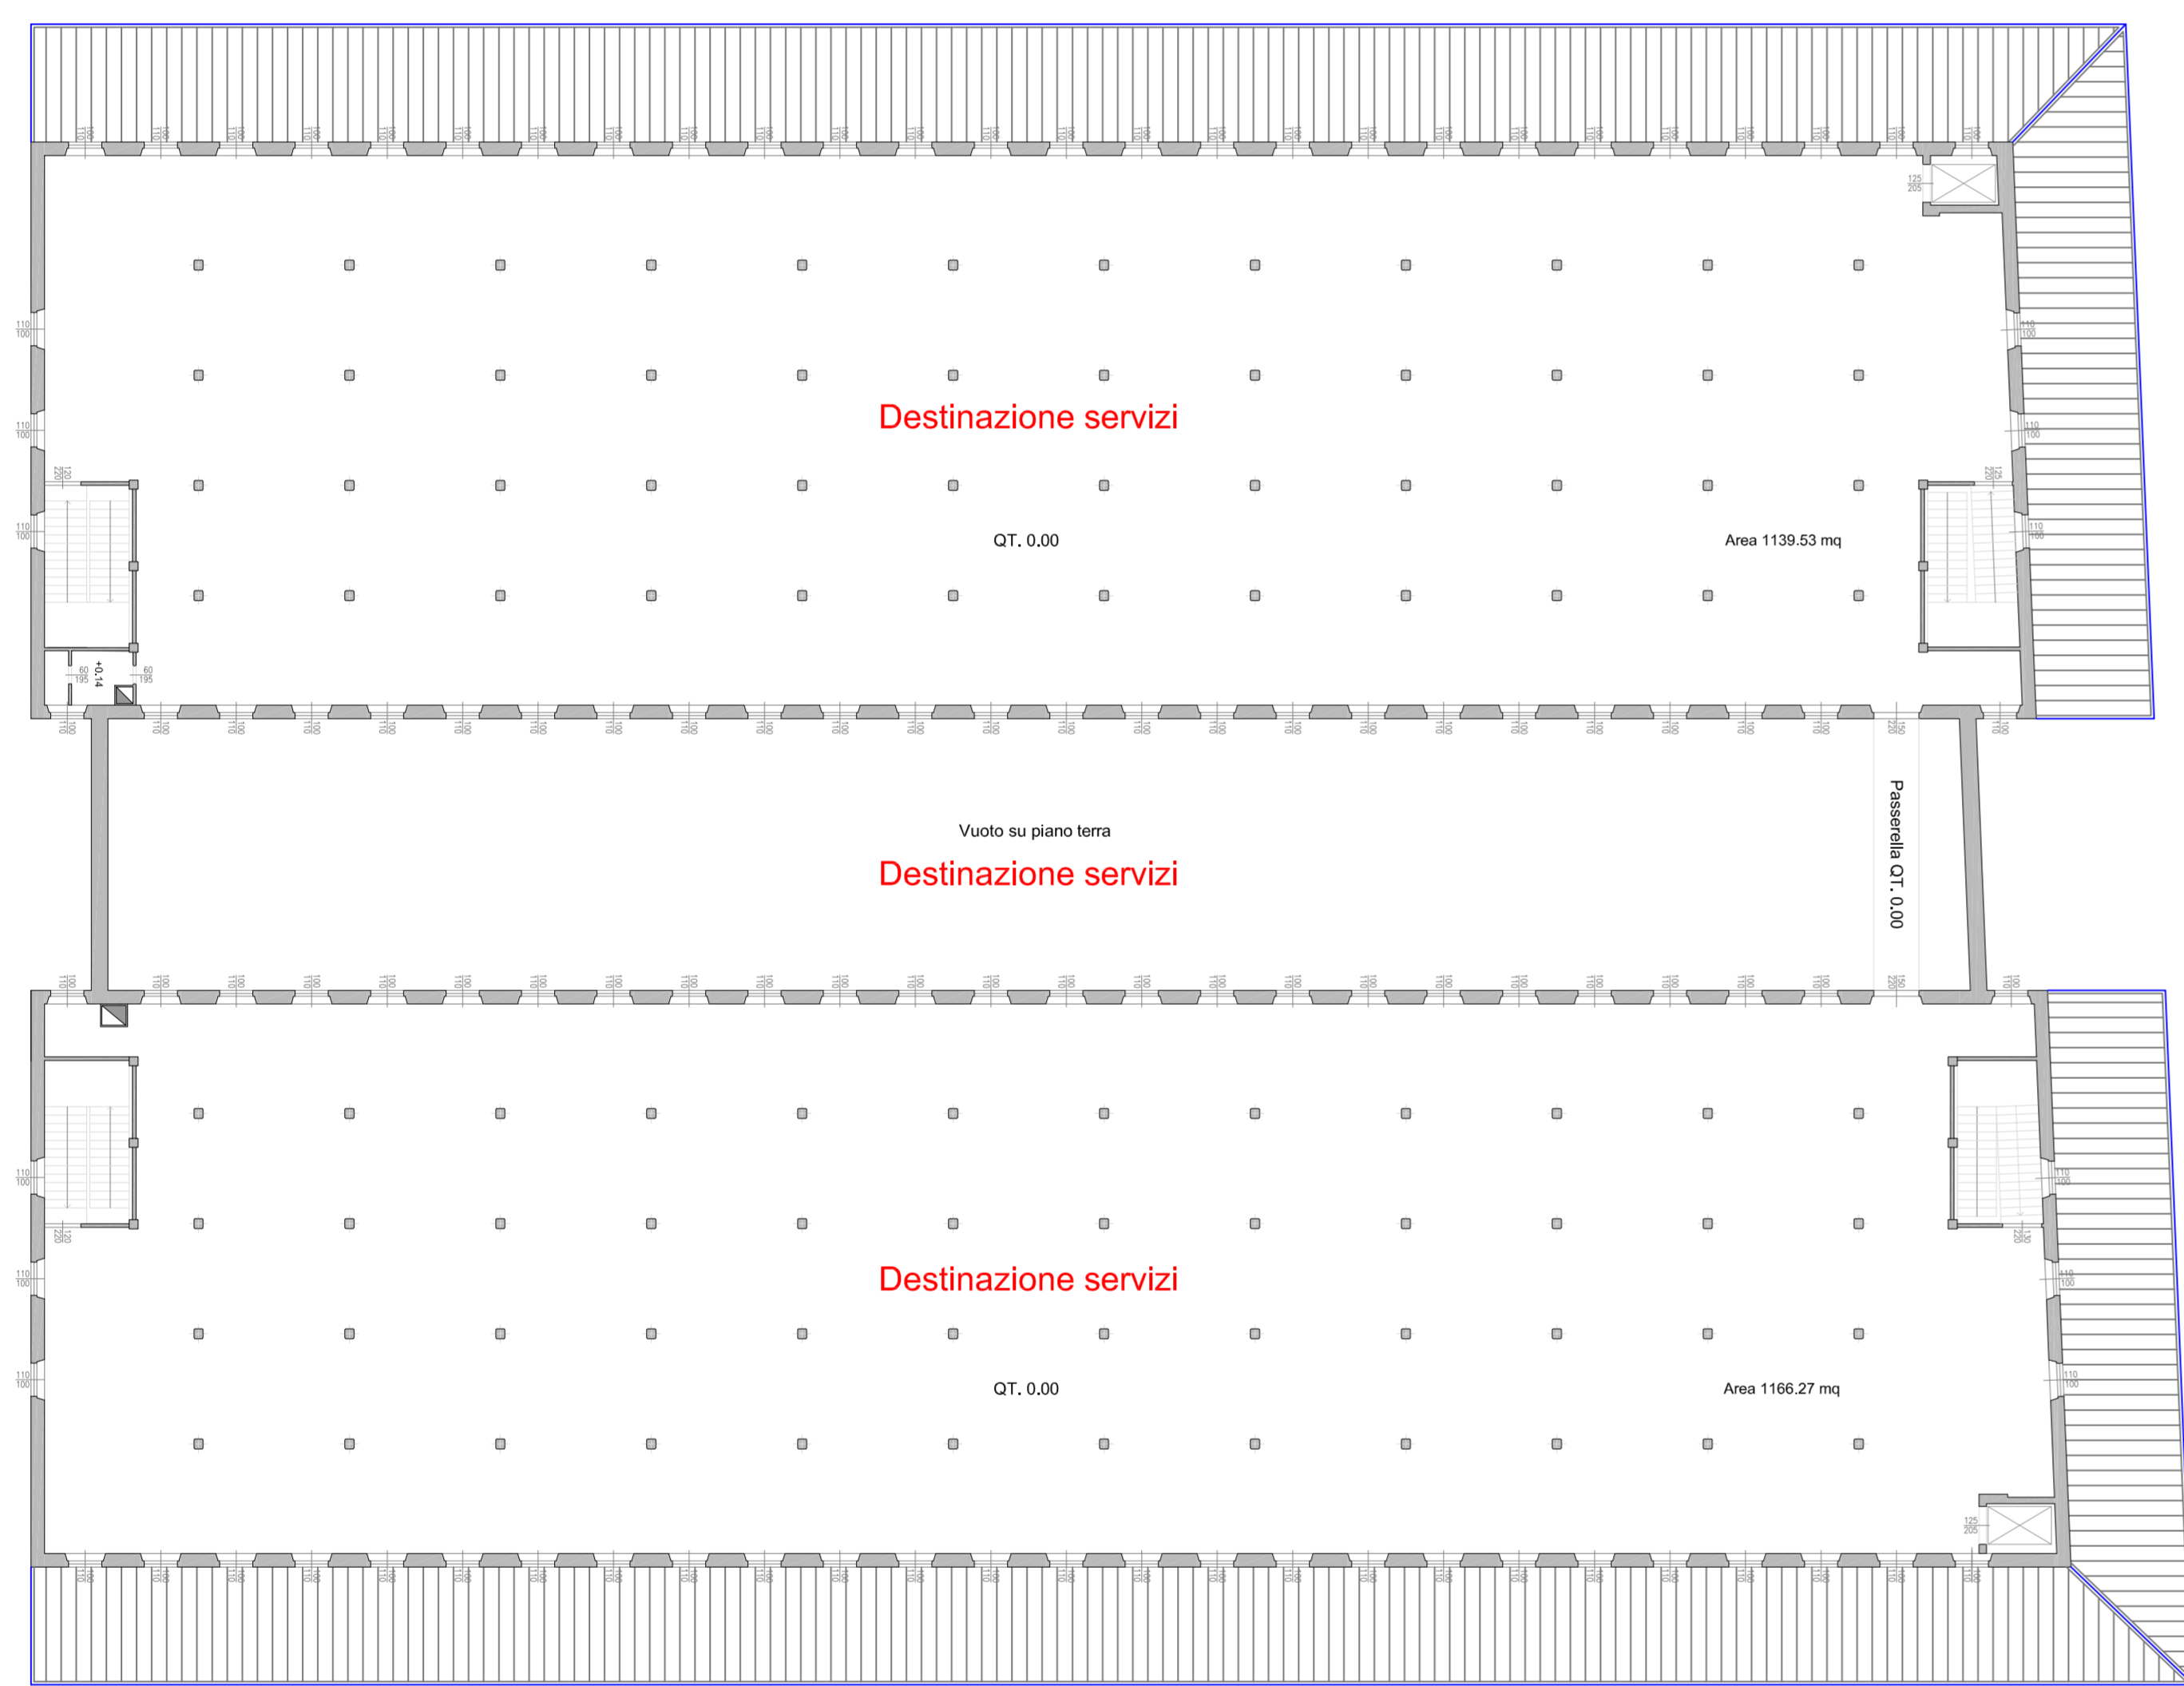


SEZIONE




SLP - 1:400


PIANTA PIANO INTERRATO

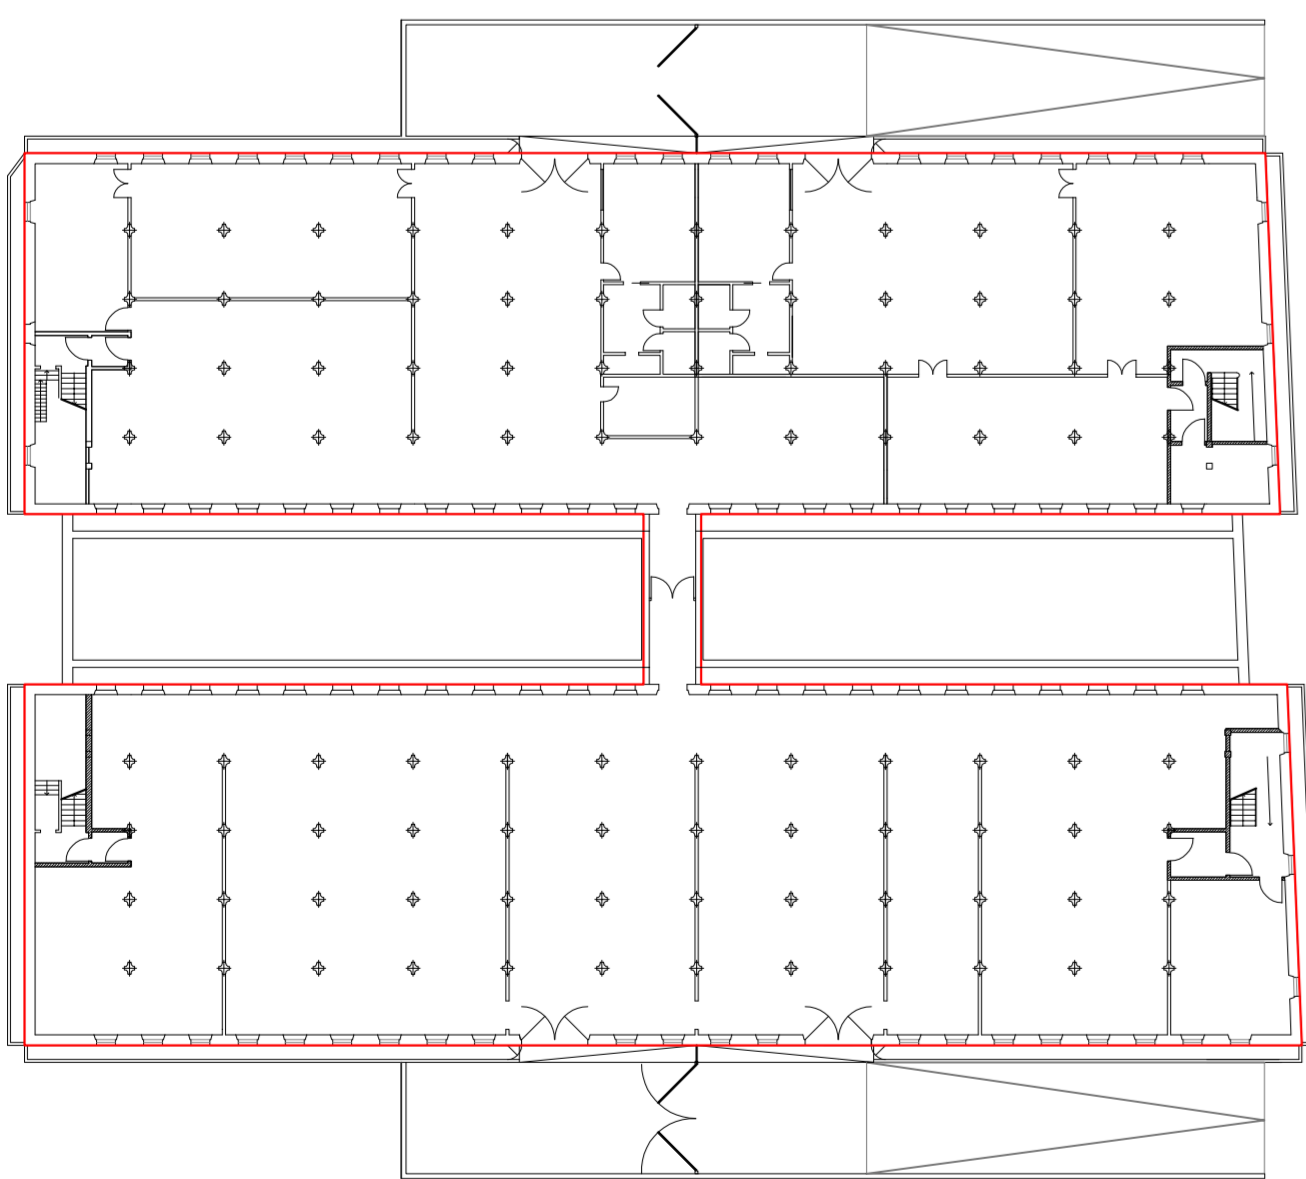

PIANTA PIANO TERRA

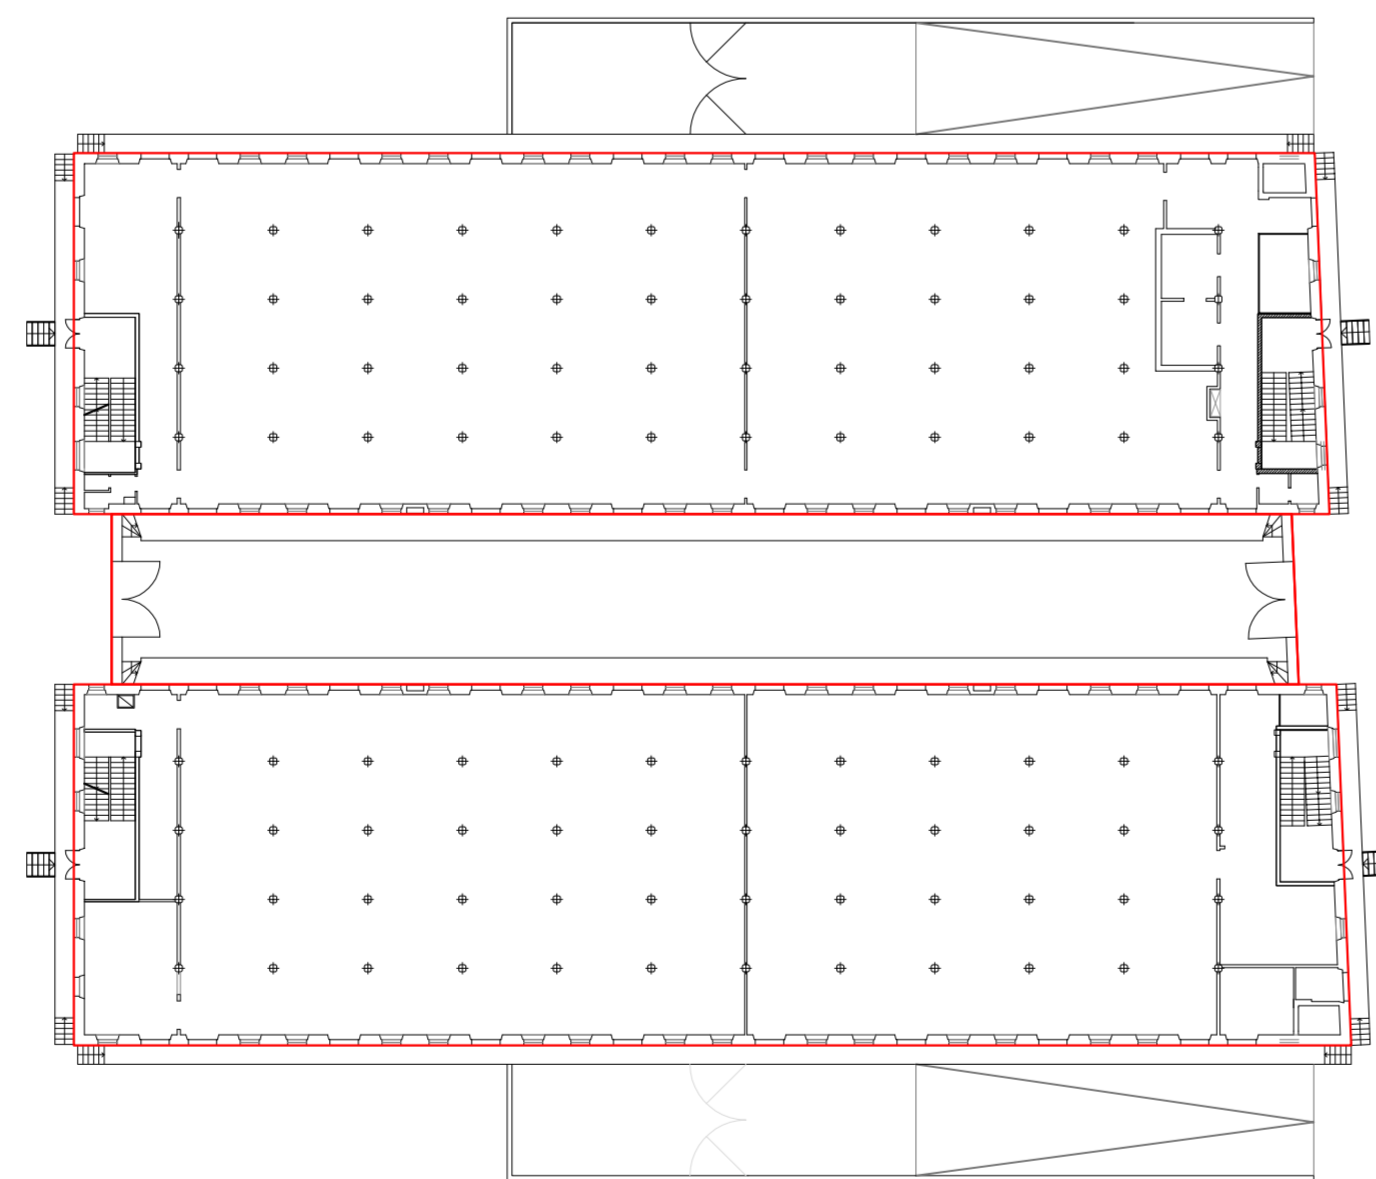

PIANTA PIANO PRIMO

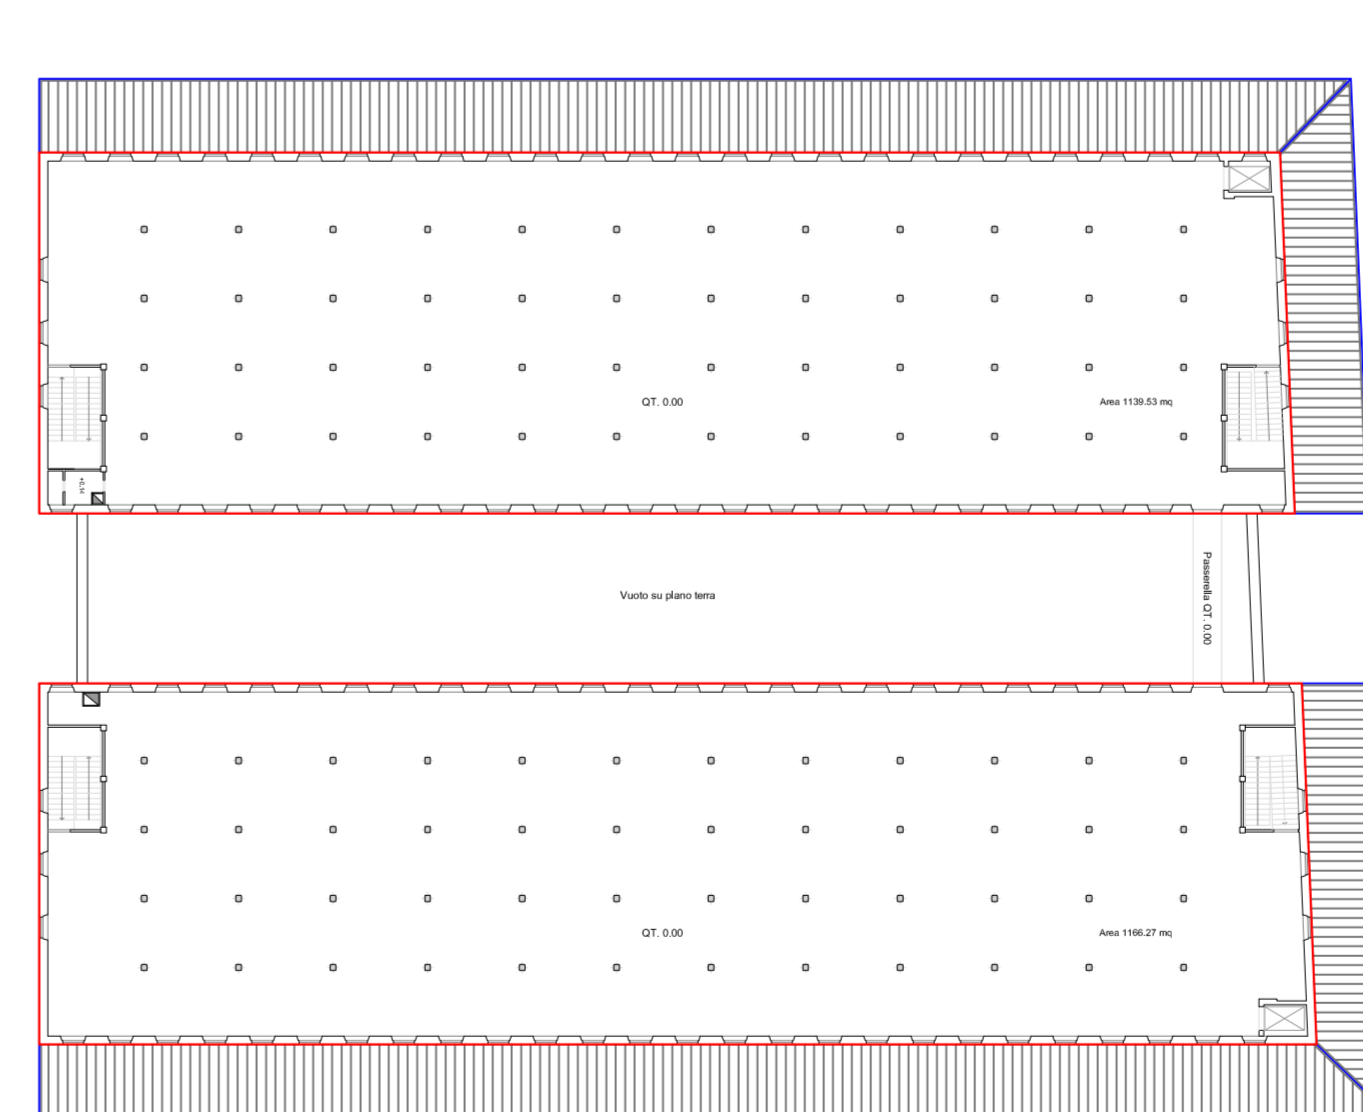

SLP CASERE			
LOTTO	PIANI	SLP (mq)	DESTINAZIONE D'USO
B	-1	2.570	Servizi
	PT	563	Servizi
	P rialzato	2.544	Servizi
	P1	2.544	Servizi
<b>TOTALE</b>		<b>8.221</b>	<b>mq SLP</b>



**SANNAZZARO**  
Evoluzione del vivere.

Ubicazione: **EX MAGAZZINI GENERALI DI BRESCIA**  
Via Dalmazia - Via Salgari - Via Corsica - Via Don Bosco, Brescia

Comittente: **NUOVI ASSETTI URBANI S.p.a.**  
Via Sallustiana, 166 - 20124 Milano (MI)  
Tel. 02 58 20 20 20 - Fax 02 58 20 20 20  
www.nuoviassettiurbani.it

Progettista: **ING AMBIENTE**  
Studio Associato "Ingegneria e Ambiente"  
Coop. Ing. C. Gioia, G. Andegari, F. Sordani  
Via Sallustiana n°19 - 20123 Brescia  
Tel. 030 370 370 - Fax 030 370 370  
ingambiente@ingambiente.it - www.ingambiente.it



Collaboratori:  
Ing. Maria Bellizzi, Ing. Beatrice Berrini, Geom. Fabio Barbieri

Intervento: **Variante al PII**  
Tipologia: **A**  
Codice: **10**

Descrizione: **Edificio Casere - Planimetria dei piani tipo, sezioni, prospetti, schema calcolo SLP**

Scala: **1:200**

REVISIONE	DATA	UTILIZZO	DESSATO	CONTROLLATO	APPROVATO	EMESSO
00	Marzo 2017	Primo emissione	BB	MB	FS	-