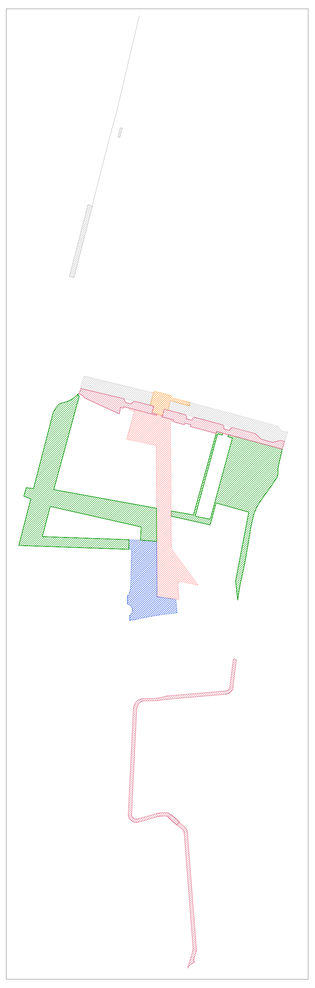

- Urbanizzazioni primarie via Bissolati
- Nuovo Percorso ciclopedonale via Bissolati
- Aree verdi pavimentate
- Percorso centrale di collegamento
- Nuovo attraversamento via Bissolati
- Area Bus Stazione Metro
- Sistemazione via Don Pinzoni
- Pista ciclopedonale Tiziano

- Pavimentazione in cubetti di granito 8/10
- Nuova asfaltatura
- Inerbimento
- Asfalto resinato in superficie
- Asfaltatura esistente
- Riempimento in ghiaia
- Betonelle in cls
- Lastre in granito come pavimentazione esistente
- Nuovo punto luce IP con pozzetto e plinto
- cordolo
- cordolo in cls 5/6 cm
- 123,72 Quote di progetto
- Transenne metalliche
- Fittoni metallici
- Fittoni in cls o pietra ricostruita

N.B.:
- per lo Stato di Fatto ed il Rilievo della situazione esistente si rimanda alle tavole serie R;
- per il Percorso Centrale di Attraversamento si rimanda alle tavole serie A;
- per la Sistemazione di via Don Pinzoni si rimanda alle tavole serie B;
- per la Pista Ciclabile Nord-Sud - via Tiziano si rimanda alle tavole serie C;
- per le Aree Verdi ed i Percorsi pavimentati si rimanda alle tavole serie D;
- per l'Attraversamento di via Bissolati si rimanda alle tavole serie E;
- per il Percorso Ciclopedonale est-ovest su via Bissolati si rimanda alle tavole serie F;
- per la Sistemazione dell'Area bus alla Stazione Metro si rimanda alle tavole serie G;
- per il dettaglio delle piantumazioni e delle opere a verde si vedano le tavole serie H;
- per le sezioni Generali Sn si rimanda alle tavole serie I;
- per i particolari costruttivi si rimanda alle tavole serie L;
- per i dettagli Pn si rimanda alle tavole serie M;
- per il progetto strutturale si rimanda alle tavole serie S;

PROVINCIA di BRESCIA
COMUNE di BRESCIA

AT_A.4.1 METROPOLITANA POLIAMBULANZA

fase Qualità Aggiuntiva:
Progetto Definitivo - Esecutivo

oggetto U - INQUADRAMENTO

contenuto Progetto di Suolo di Insieme

U02 Febbraio 2021
Scala 1:750

committenti FONDAZIONE POLIAMBULANZA Istituto Ospedaliero

progettista Giuseppe Marrelli Architetto
Viale Venezia 65 - 25123 Brescia
t: +39 030 5057270
info@abnorma.it - www.abnorma.it