


PROSPETTO OVEST (Via Brozzoni)

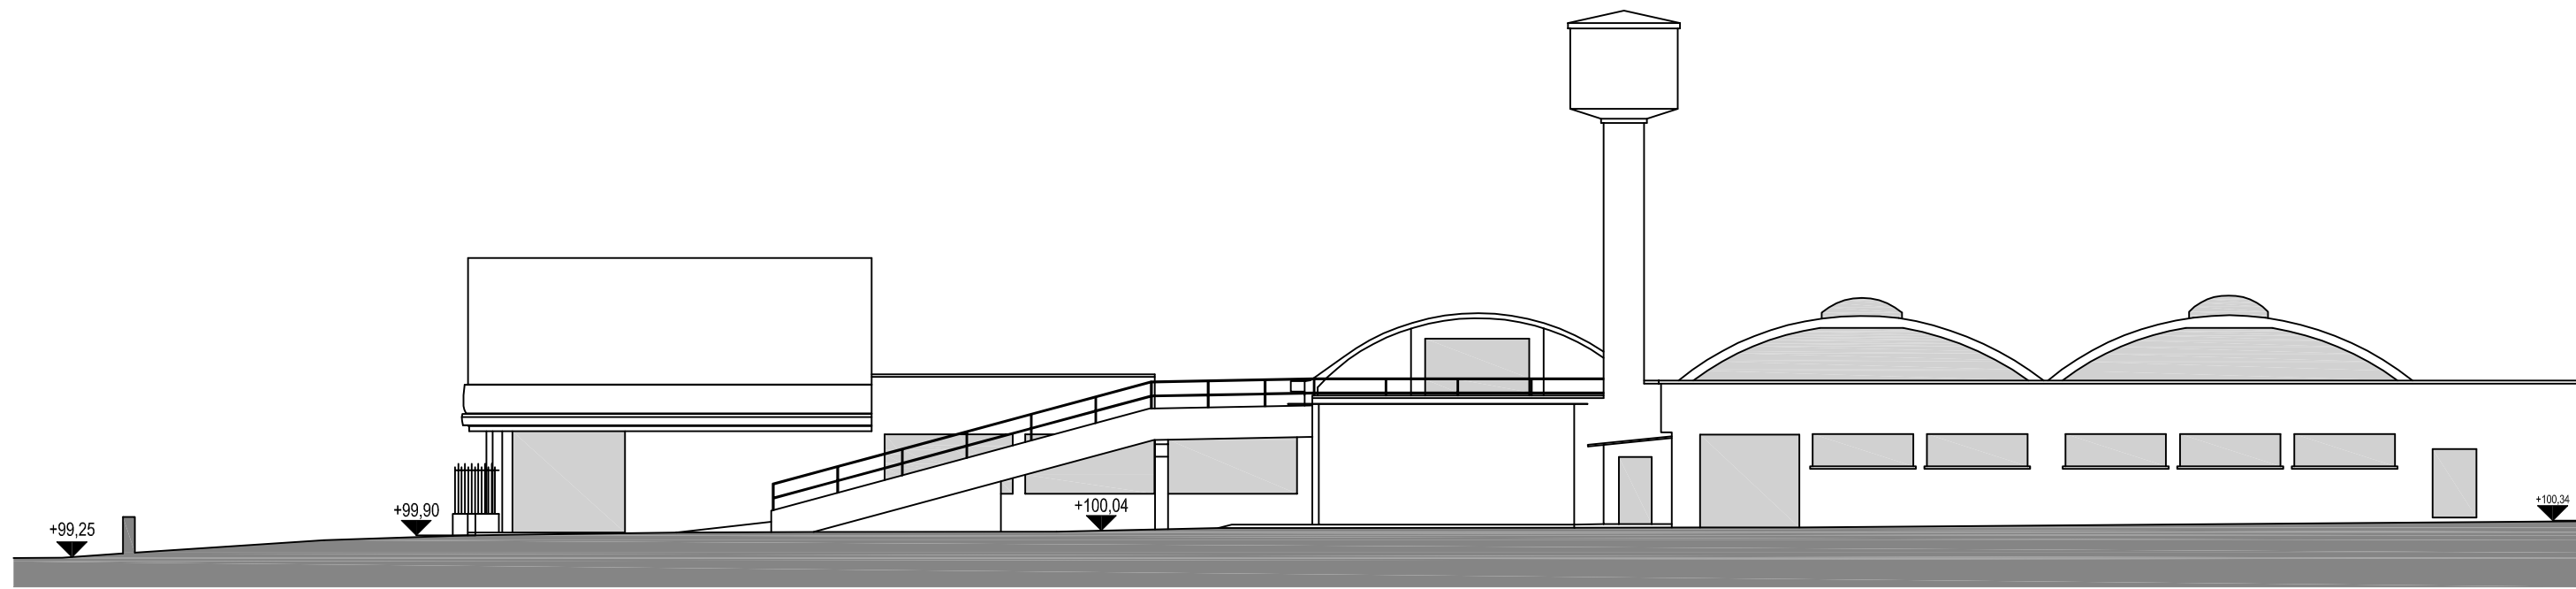

PROSPETTO EST

tavola
**STATO DI FATTO -
 PROSPETTI E SEZIONI**

tavola
07

progetto n° 499	scala 1: 200
n° ordine 07/17	data novembre 2017
modifica n° 001	data modifica 9/11/2017
esecutore LSSVTT	revisore LSSLCN
archiviazione 499-004_017-01-AU-GE-SF-PG-PLN-PNT-SZN _PA_MISFIN	