

SLP COMMERCIALE AL PIANO PRIMO

SLP TOTALE mq 2.500

SE mq 5.481,19

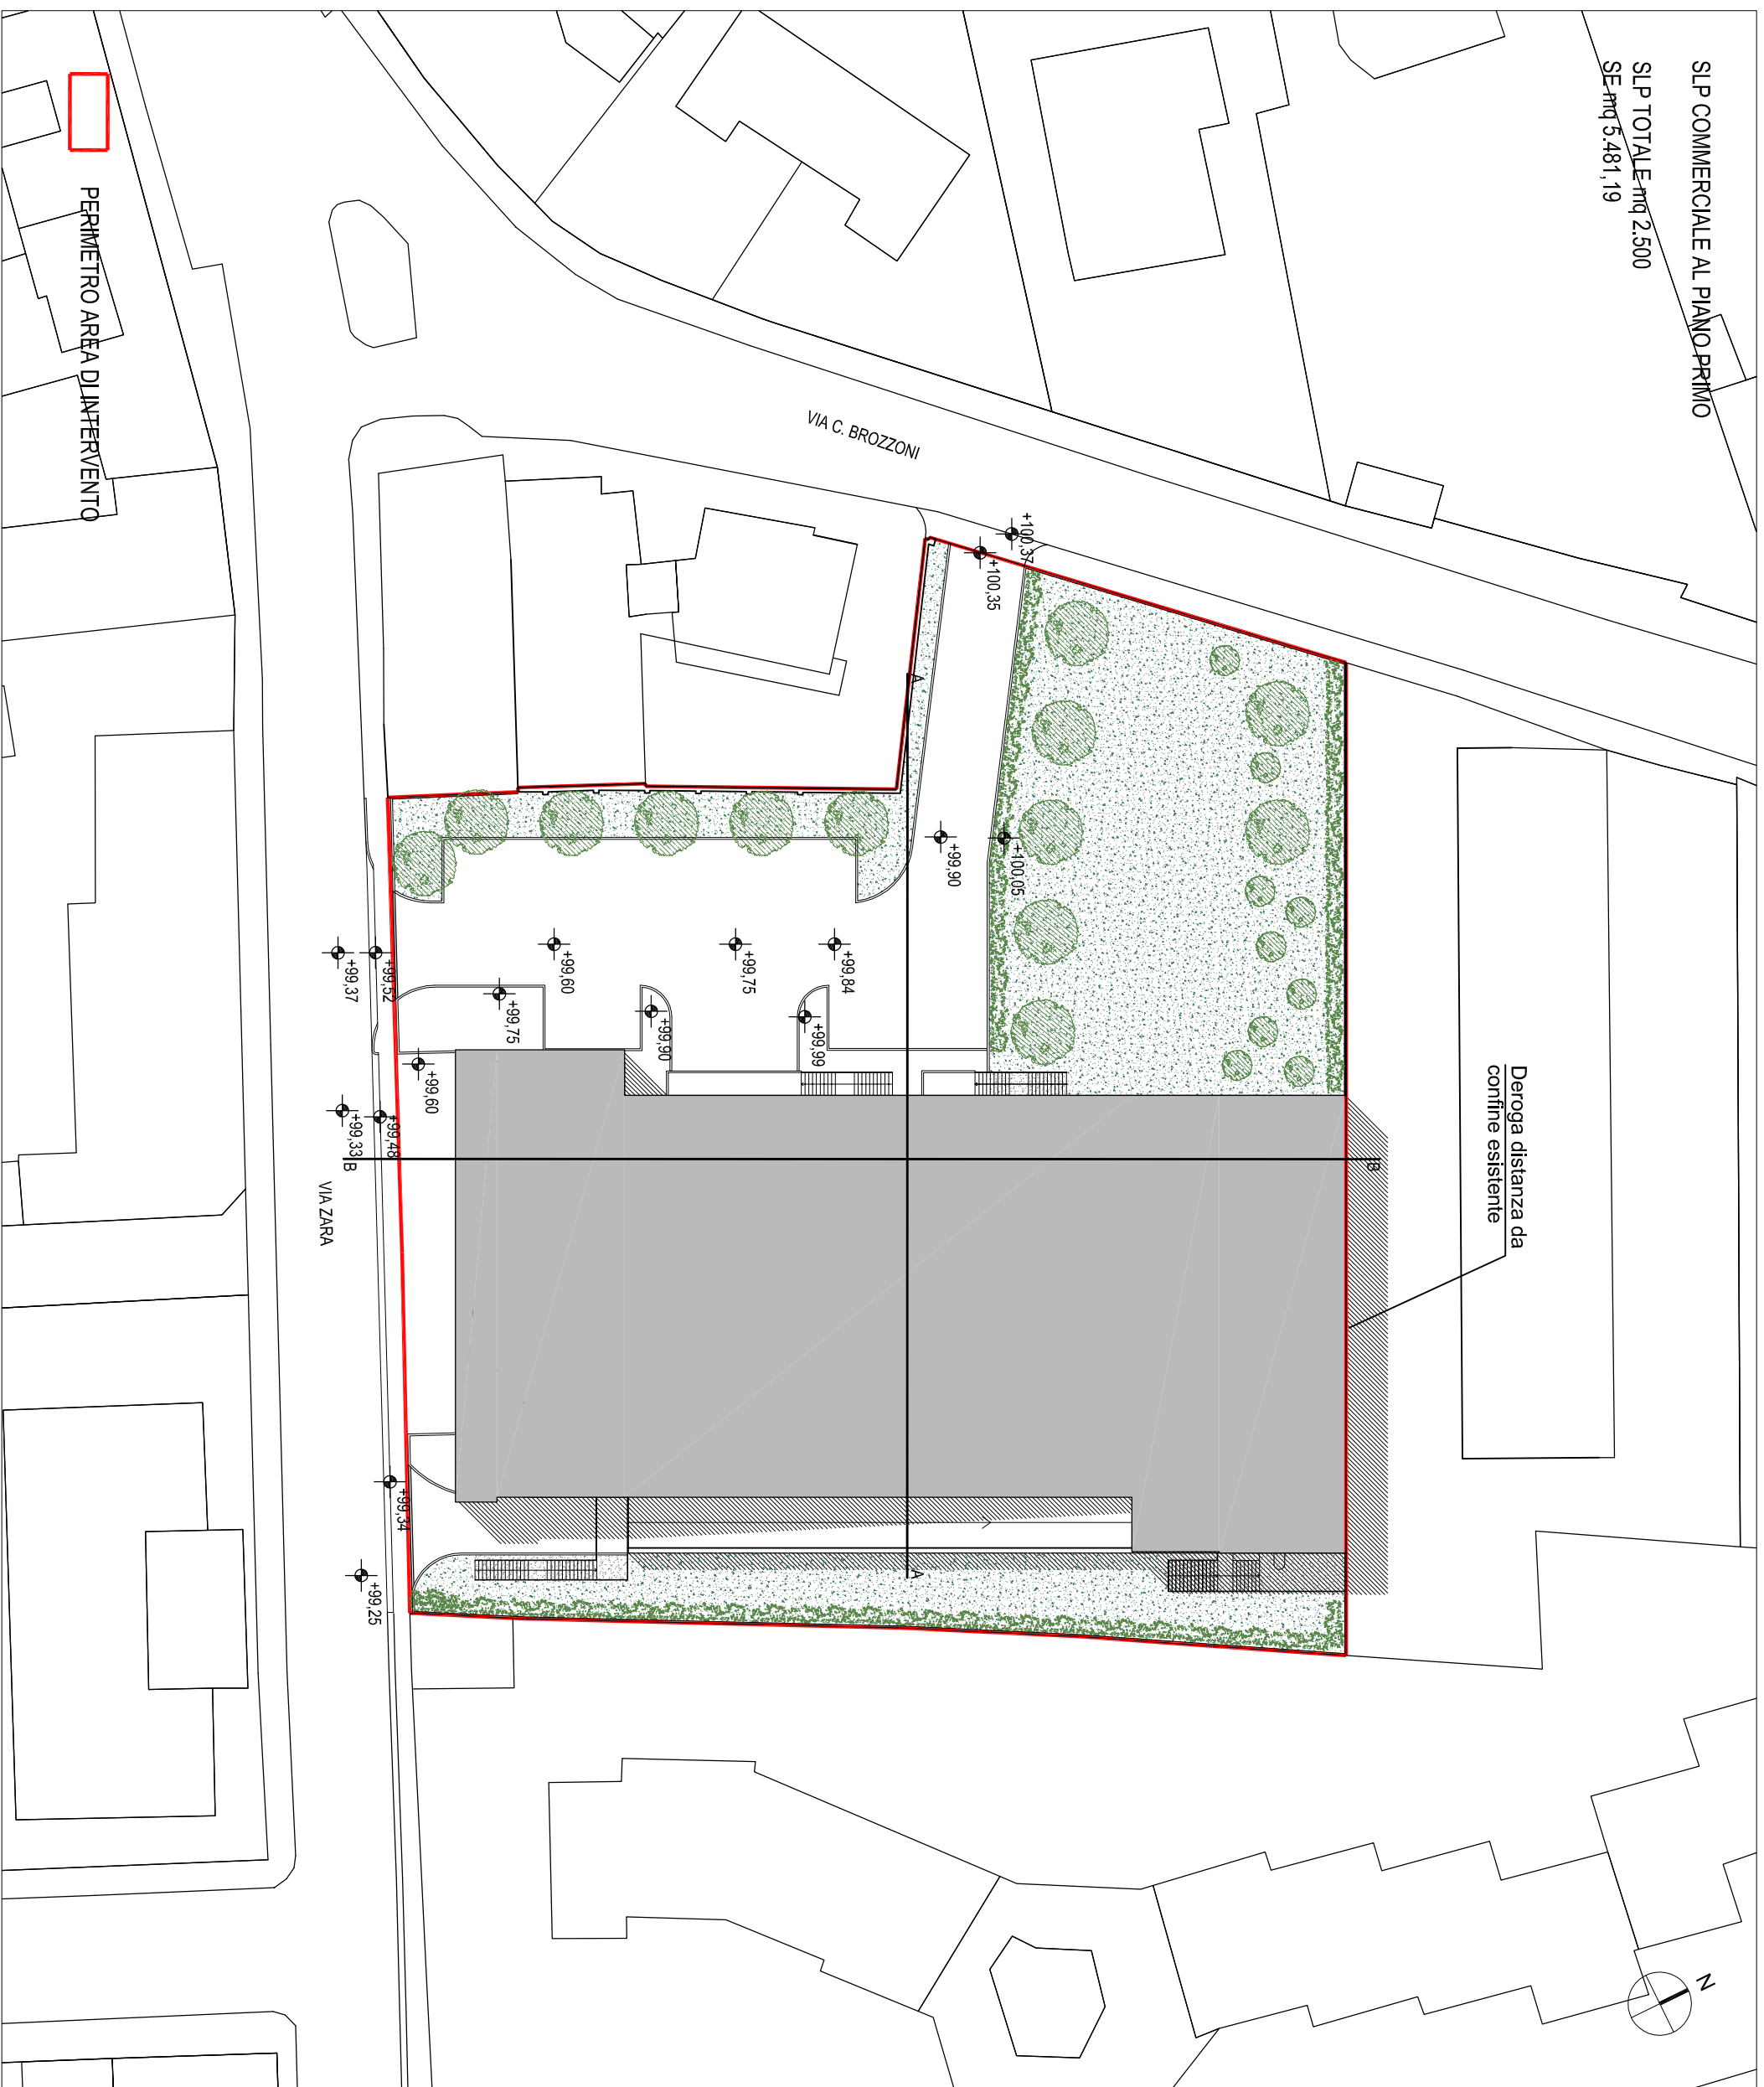


tavola  
**PLANIVOLUMETRICO**

tavola  
**08**

progetto n°	499	scala	1: 500
n° ordine allegati	08/17	data	novembre 2017
modifica n°	001	data modifica	9/11/2017
esecutore	LSSVTT	revisore	LSSLON
archiviazione	499-004_017-01-AU-GE-SF-PG-PLN-PNT-SZN		
	_PA_MISFIN		