


QUOTA TERRENO DI RILIEVO		-100.12	-100.14	-100.14				-100.16		
QUOTA TERRENO DI PROGETTO	99.99		99.84		99.99	99.90		99.90	99.99	
DISTANZE PARZIALI		28.00			3.73	31.71			4.40	5.94
DISTANZE PROGRESSIVE	0.00				28.00	31.73		63.44	67.84	73.78
DESCRIZIONE		corsello parcheggi			marciapiede	edificio commerciale			rampa	giardino privato

SEZIONE AA

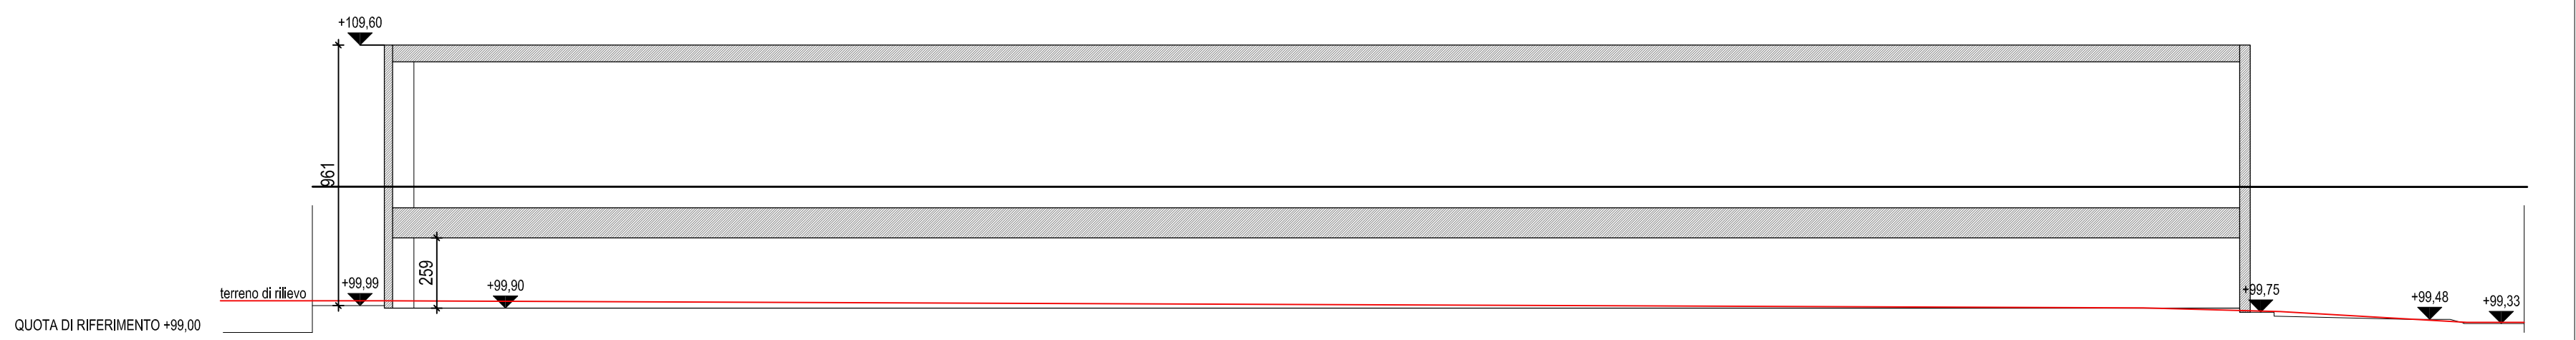

QUOTA TERRENO DI RILIEVO		-100.17					99.91	99.77	99.37		
QUOTA TERRENO DI PROGETTO	99.99		99.90			99.90		99.75	99.48	99.33	
DISTANZE PARZIALI	2.66	68.89							2.44	5.73	
DISTANZE PROGRESSIVE	0.00	2.66						71.55	73.99	79.72	
DESCRIZIONE		edificio commerciale							marciapiede	parcheggi pubblici	carreggiata via Zara

SEZIONE BB

tavola
SEZIONI AA - BB

tavola
09

progetto n° 499	scala 1: 200
n° ordine allegati 09/17	data novembre 2017
modifica n° 001	data modifica 9/11/2017
esecutore LSSVTT	revisore LSSLCN
archiviazione 499-004_017-01-AU-GE-SF-PG-PLN-PNT-SZN _PA_MISFIN	