


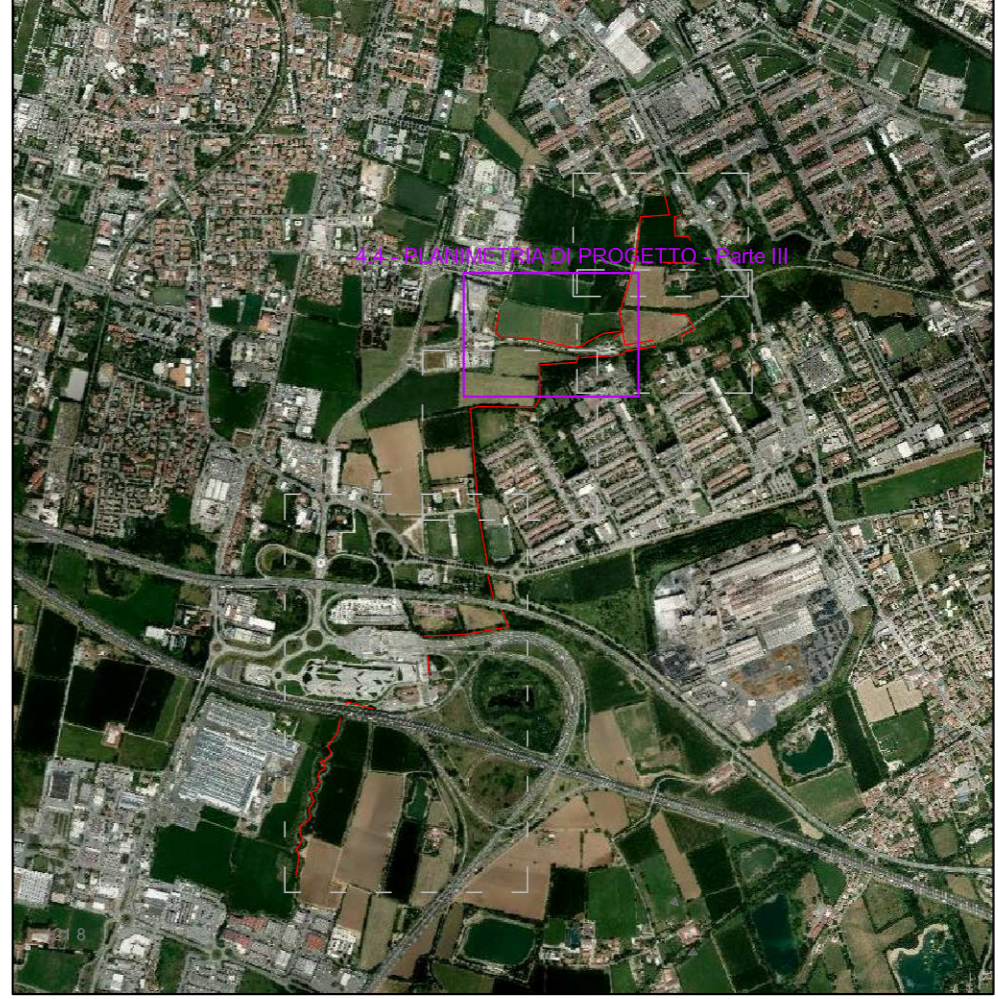

QUADRO D'UNIONE



**Regione Lombardia**

OPERA FINANZIATA DA REGIONE LOMBARDA CON FONDI PROGRAMMA 2021-22 DI INTERVENTI URGENTI E PRIORITARI PER LA DIFESA DEL SUOLO E LA MITIGAZIONE DEI RISCHI IDROGEOLOGICI DEL TERRITORIO LOMBARDO - DGR n. XI/3671 del 13/10/2020

**MBIMSI\_SUD  
TORRENTE GARZA: MESSA IN SICUREZZA  
DELLA LOCALITÀ SAN POLO**

CUP: C88B1900090002

fase: PROGETTO DEFINITIVO

**Ente attuatore:** Comune di Brescia  
Settore Trasformazione Urbana  
via Marconi 12  
25128 Brescia  
tel. 030 2978403  
trasformazioneurbana@comune.brescia.it - www.comune.brescia.it  
Responsabile del settore: arch. Gianpiero Ribolla  
Referente: ing. Claudio Bresciani

**Soggetto attuatore:** Brescia Infrastrutture s.r.l.  
Via Riampla, n° 14 - 25123 Brescia  
I: +39 030 3061400 - F: +39 030 3061401  
info@bresciainfrastrutture.it - www.bresciainfrastrutture.it  
Responsabile Unico Progetto: ing. Alberto Merlini

**Progettista:** Responsabile del progetto: ing. Giuseppe Rossi  
Gruppo di progettazione: geom. Alberto Torti

**Strutture:** ing. Edoardo Iato

**Geologo:** geol. dott. Rinaldo Bussola

elaborata: MBIMSI\_SUD | D | 404 | AR 4.4 | R01 | C | Planimetria di progetto - Parte III

scala: 1:500

revisione	REVISIONE	DATA	REDATTO	VERIFICATO	DESCRIZIONE
00	00	01/21	Rossi / Torti	Ing. G. Rossi	PRIMA EMISSIONE
01	01	07/22	Rossi / Torti	Ing. G. Rossi	SECONDA EMISSIONE
-	-	-	-	-	-

Ai fini della legge 488/99, il presente documento è di proprietà di Brescia Infrastrutture Srl e non potrà essere riprodotto o trasmesso, anche parzialmente, o trasferito senza una precisa autorizzazione della stessa.