



COMUNE DI BRESCIA
Settore verde, parchi e
reticolo idrico

Percorso ciclopedonale in via Canneto

ottobre 2022



PROGETTO DEFINITIVO


TAVOLA 0.0 Superfici di esproprio

RESPONSABILE DEL PROCEDIMENTO	PROGETTISTA	REVISIONE
dott. agr. Graziano Lazzaroni	geom. MASSIMO FANZANI	02.2021.mf 09.2022.mf

dott. agr.
Graziano Lazzaroni

geom.
MASSIMO FANZANI

REVISIONE
02.2021.mf
09.2022.mf

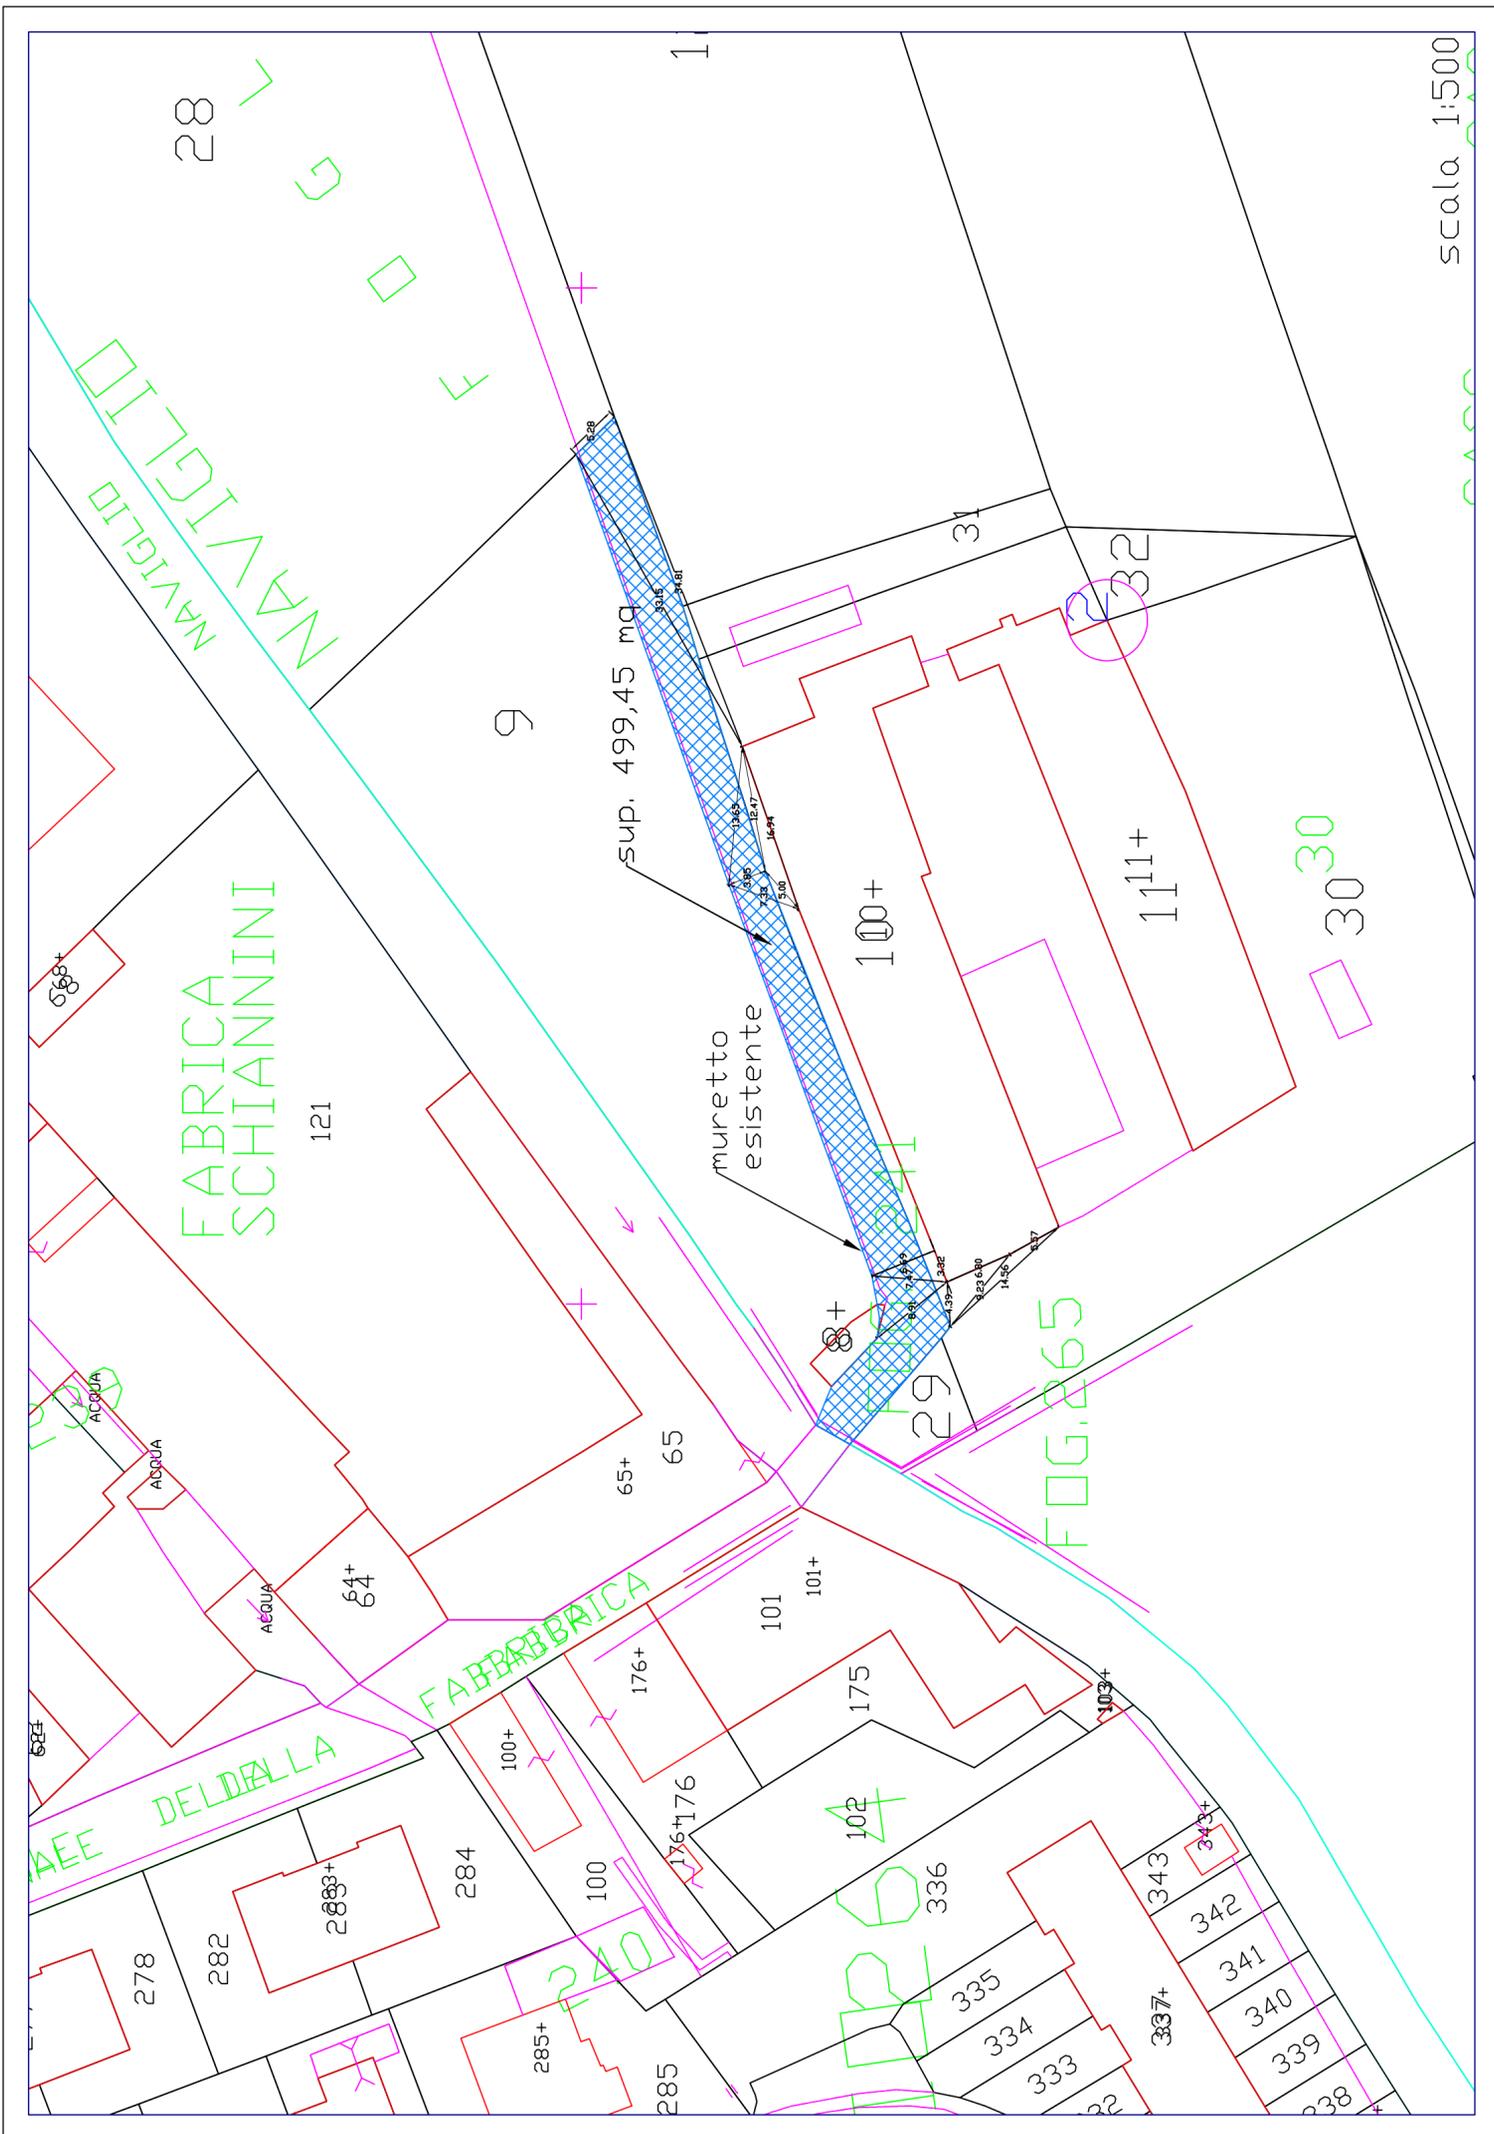

scala 1:500