



COMUNE DI BRESCIA  
Settore verde, parchi e  
reticolo idrico

# Percorso ciclopeditone in via Canneto




ottobre 2022


## PROGETTO DEFINITIVO

### TAVOLA 3.0 Sezioni

RESPONSABILE DEL PROCEDIMENTO  dott. agr. Graziano Lazzaroni	PROGETTISTA  geom. MASSIMO FANZANI	REVISIONE 02.2021.mf 09.2022.mf
---	---	---------------------------------------

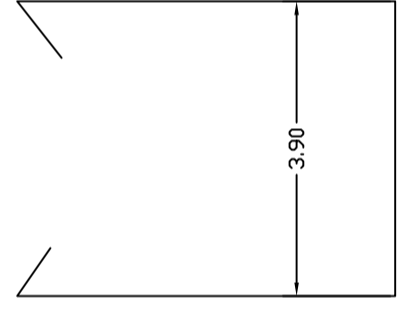


SEZIONE AA

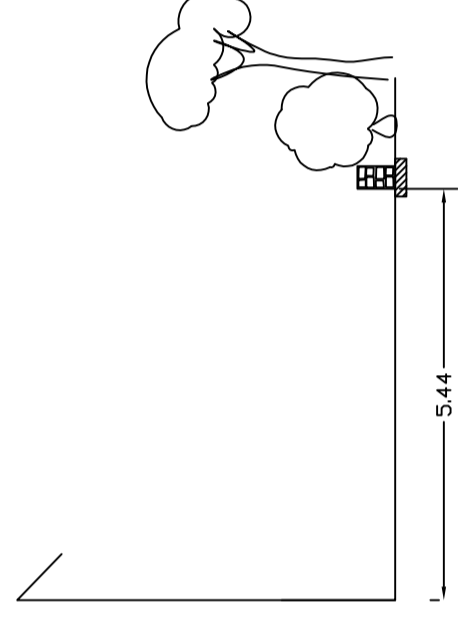


SEZIONE BB


RILIEVO

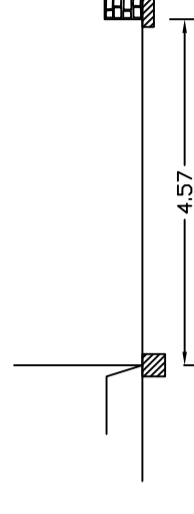

SEZIONE CC

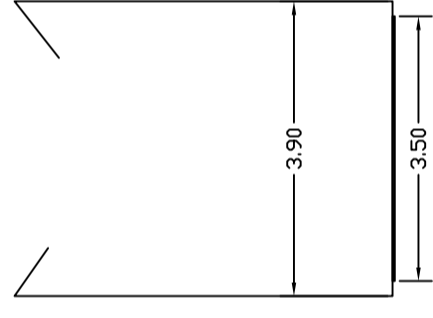


SEZIONE AA

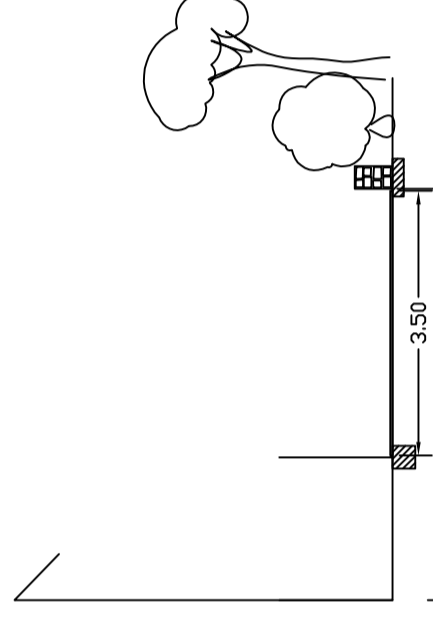


SEZIONE BB


PROGETTO

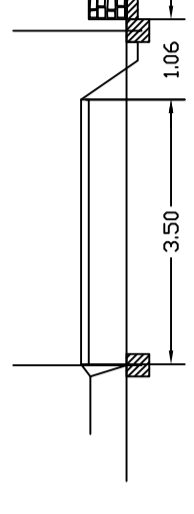

SEZIONE CC

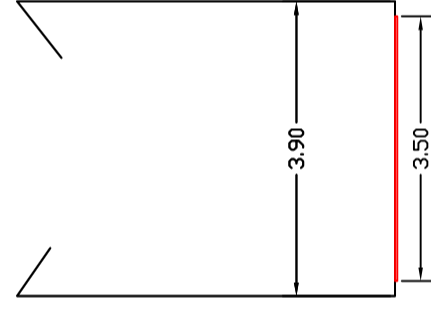

SEZIONE AA

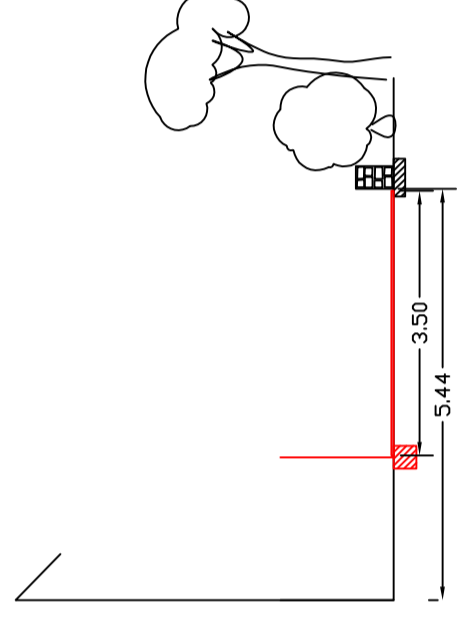

SEZIONE BB

COMPARAZIONE



SEZIONE CC

scala 1:100