






-  PARCHEGGIO PUBBLICO mq 150,00
-  VERDE ATTREZZATO mq 1.027,70
-  PERIMETRO AREA DI INTERVENTO

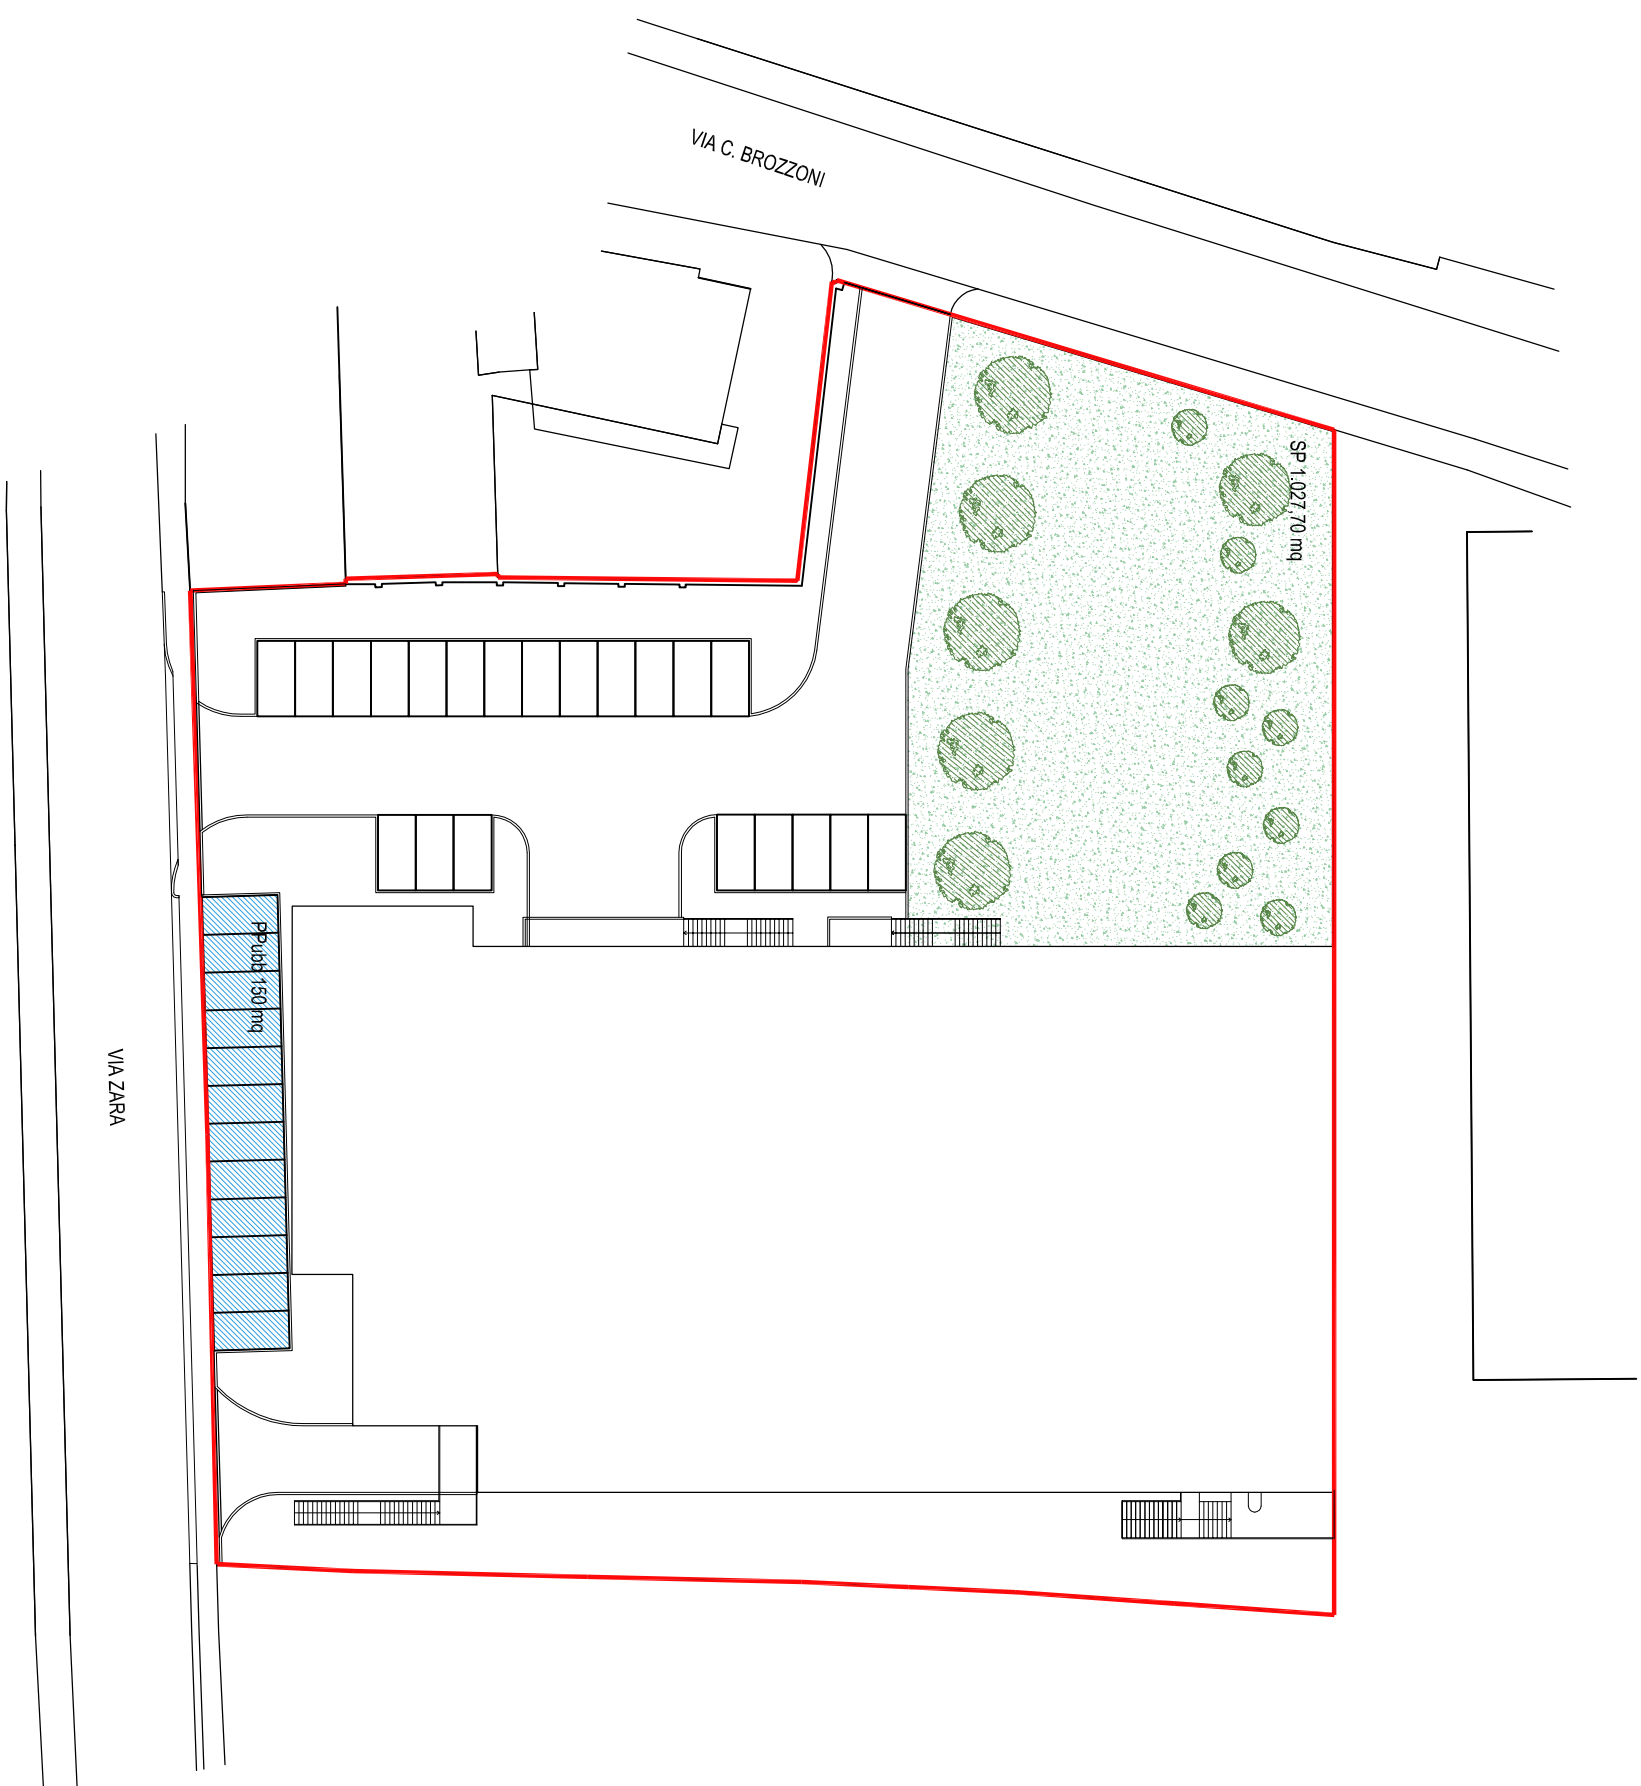


tavola
STANDARD URBANISTICO

tavola
13

progetto n°	499	scala	1: 500
n° ordine allegati	13/17	data	novembre 2017
modifica n°	001	data modifica	9/11/2017
esecutore	LSSVTT	revisore	LSSLCN
archiviazione	499-004_017-01-AU-GE-SF-PG-PLN-PNT-SZN		
	_PA_MISHIN		