

● IMPIANTI TECNOLOGICI E ATTREZZATURE SPOSTATI

● IMPIANTI TECNOLOGICI E ATTREZZATURE DA SPOSTARE

□ PERIMETRO AREA DI INTERVENTO

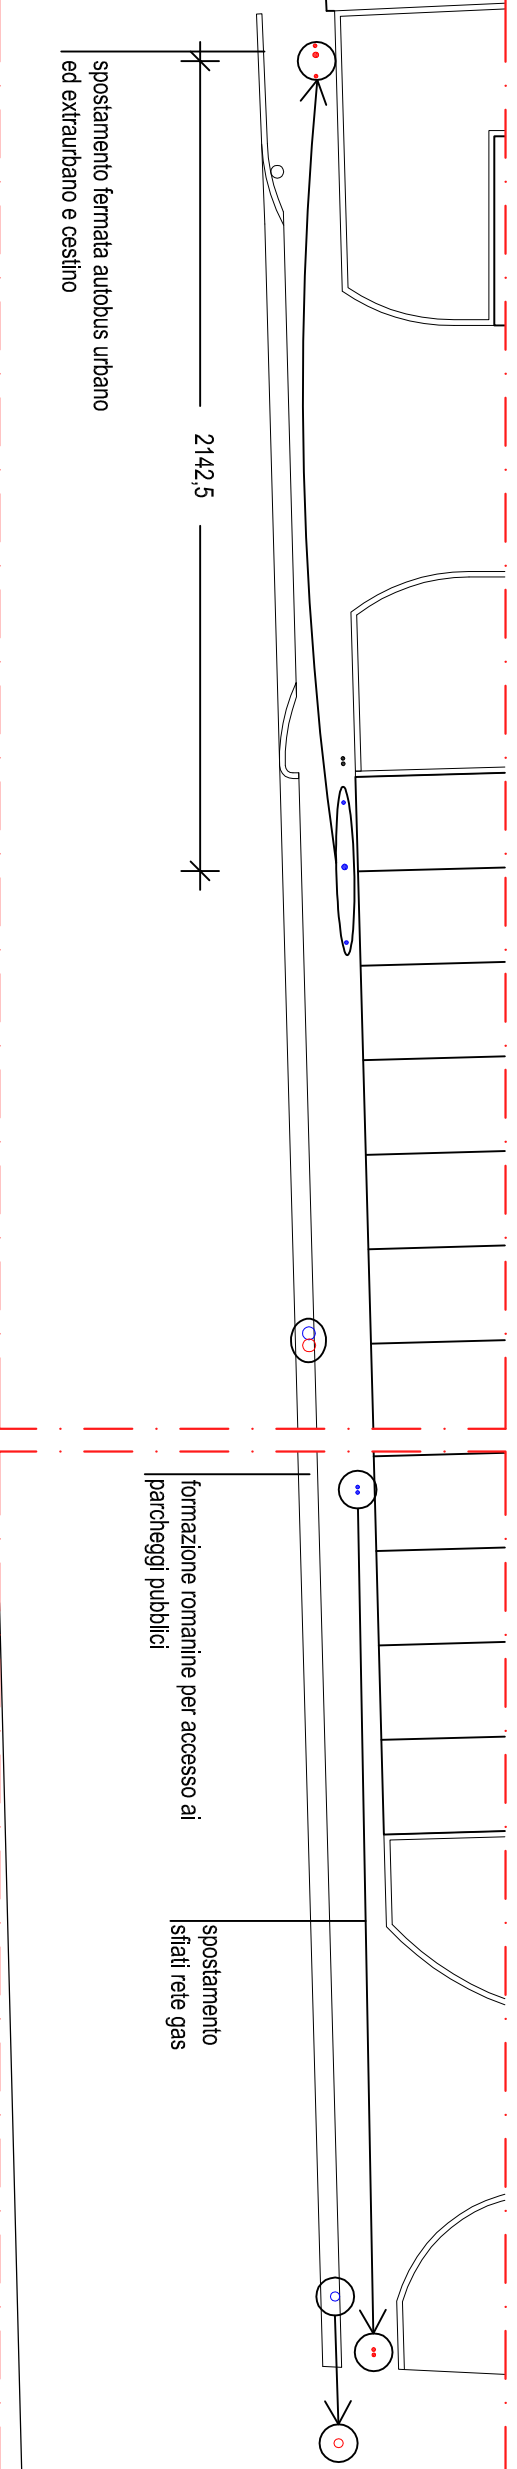


tavola
**PLANIMETRIA OPERE DI
URBANIZZAZIONE**

tavola
16

progetto n°
499

scala
1: 500

n° ordine allegati
16/17

data
novembre 2017

modifica n°
001

data modifica
9/11/2017

esecutore
LSSVTT

revisore
LSSLCN

archiviazione
499-004_017-01-AU-GE-SF-PG-PLN-PNT-SZN
_PA_MISFIN