




Comune di Brescia
Piano di Protezione Civile



Tavola **2/B-4** ANALISI DEL TESSUTO URBANIZZATO - viabilità principale e minore - Scala **1:10.000**

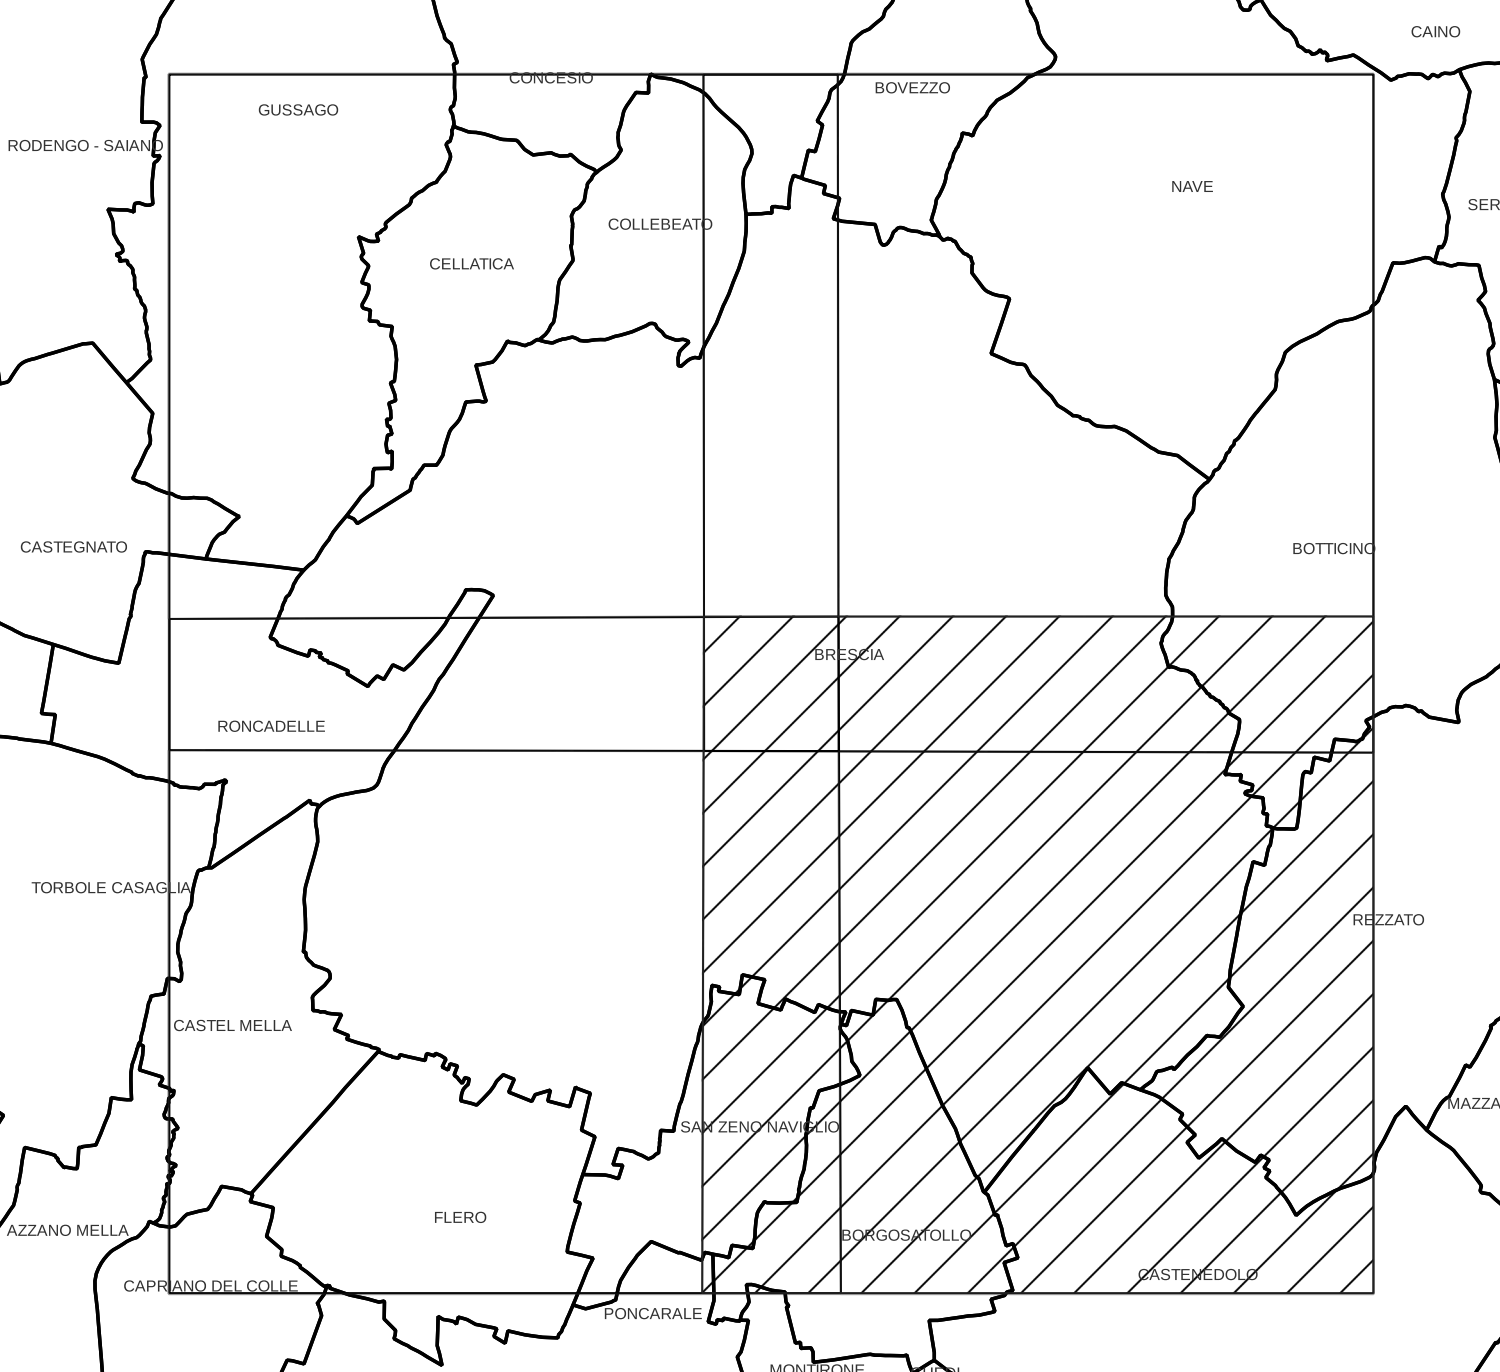

Anno 2022 Base Cartografica **Carta Tecnica Regionale Aerofotogrammetrica** Progettista **RA** Risorse e Ambiente S.r.l. Divisione Studi e Progetti via del Solino 21 - 25129 BRESCIA (BS) tel + fax 030 2906550 email info@risorseambiente.it

- Limiti amministrativi comunali
- Reticolo idrico
- Infrastruttura viabilistica**
 - Cavalcavia
 - Galleria
 - Ponte
 - Sottopasso
 - Viadotto
- Punti di accessibilità**
 - Stazione autobus
 - Piazzola atterraggio elicotteri
 - Stazione metropolitana
- Viabilità (P.G.T.)**
 - Rete stradale principale
 - Rete stradale primaria
 - Rete stradale locale
 - Ferrovia

