




Comune di Brescia Piano di Protezione Civile



Scenario sismico - verifica accessibilità

Tavola **3.2** quartiere San Polo Case
51 di 56 zona SAN POLO CASE SUD
Scala **1:11.500**

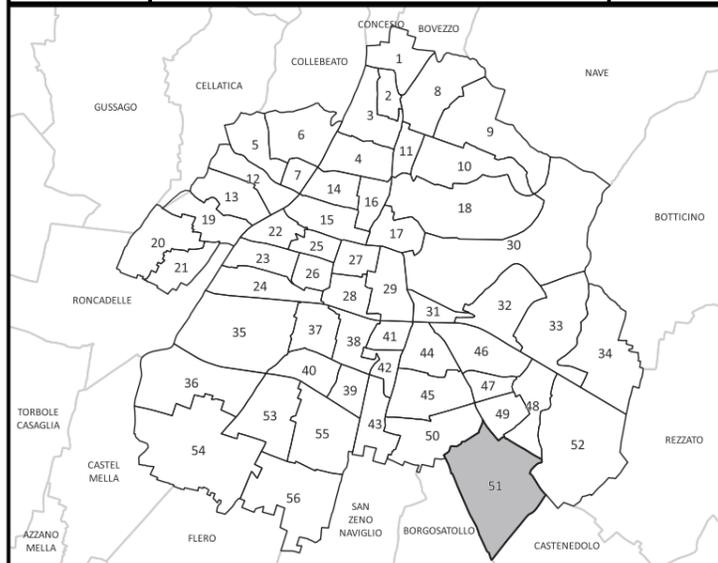

Anno **2022**
Base Cartografica **Carta Tecnica Regionale Aerofotogrammetrico**
Progettista **Risorse e Ambiente S.r.l.**
Divisione Studi e Progetti
via del Sebino 12 - 25126 Brescia (BS)
tel e fax 030 2906550
mail: info@risorseambiente.it

Legenda

- Confine di zona
- Vie di accesso
- Infrastruttura viabilistica**
- Cavalcavia
- Sottopasso
- Superficie strategica**
- Area di ricovero
- Area di attesa
- Struttura strategica**
- Edifici con forte presenza di persone

