PROFILO GARZA 1
SEZIONE 7-49.5
PROGRESSIVA 120.00

RILEVATI ex. VI.02.40.001	mq	21.29
SCAVI DI SBANCAMENTO ex. VI.02.05.001a	mq	2.69
SCAVI SCOGLIERA ex. VI.02.05.001a	mq	5.04
SCAVI DI FONDAZIONE ex. VI.02.05.001a	mq	15.28 +13.58
RIALZO MURI	mq	00.00
SCOGLIERA ex. VI.02.05.001d	mq	00.00

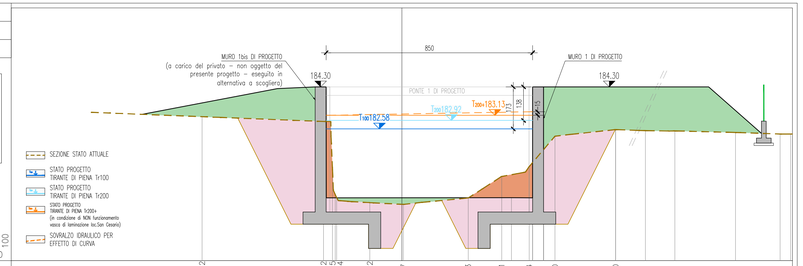

177,15 / 100

PROGRESSIVE TERRENO	-8.22		3.22	3.27	3.44	3.71	4.11	5.24	6.30		8.80
PARZIALI TERRENO		5.00		0.05	0.17	0.27	0.40	1.13	1.06	2.50	
QUOTE TERRENO	183.07		180.88	180.86	180.71	180.61	180.47	181.02	182.27		182.54
PROGRESSIVE PROGETTO			-2.66		-1.32		2.73		4.51	5.38	8.80
PARZIALI PROGETTO					7.19			0.87	3.42		
QUOTE PROGETTO			179.74				179.74	179.74	182.58	182.54	

PROFILO GARZA 1
SEZIONE 8-48.5
PROGRESSIVA 140.00

RILEVATI ex. VI.02.40.001	mq	11.79
SCAVI DI SBANCAMENTO ex. VI.02.05.001a	mq	10.35
SCAVI SCOGLIERA ex. VI.02.05.001a	mq	5.04
SCAVI DI FONDAZIONE ex. VI.02.05.001a	mq	00.00
RIALZO MURI	mq	00.00
SCOGLIERA ex. VI.02.05.001d	mq	5.71

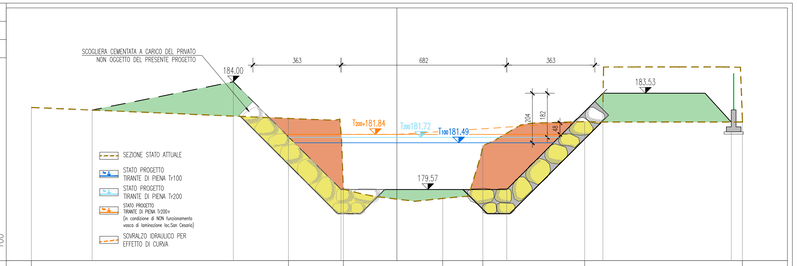

176.64 / 100

PROGRESSIVE TERRENO	-14.4		4.46	7.20	8.89	9.54	17.73	24.22
PARZIALI TERRENO		10.58	2.26	4.09	1.65	4.19	6.49	
QUOTE TERRENO	182.94		182.49	179.58	179.20	181.37	182.36	182.34
PROGRESSIVE PROGETTO	-14.4		4.73	7.20	8.89	9.54	17.73	24.22
PARZIALI PROGETTO		5.81	4.43	6.82		3.96	5.28	
QUOTE PROGETTO	182.84		184.00	179.57	179.57	183.53	182.34	

PROFILO GARZA 1
SEZIONE 9-47.5
PROGRESSIVA 160.00

RILEVATI ex. VI.02.40.001	mq	16.83
SCAVI DI SBANCAMENTO ex. VI.02.05.001a	mq	8.39
SCAVI SCOGLIERA ex. VI.02.05.001a	mq	4.69
SCAVI DI FONDAZIONE ex. VI.02.05.001a	mq	00.00
RIALZO MURI	mq	00.00
SCOGLIERA ex. VI.02.05.001d	mq	5.71

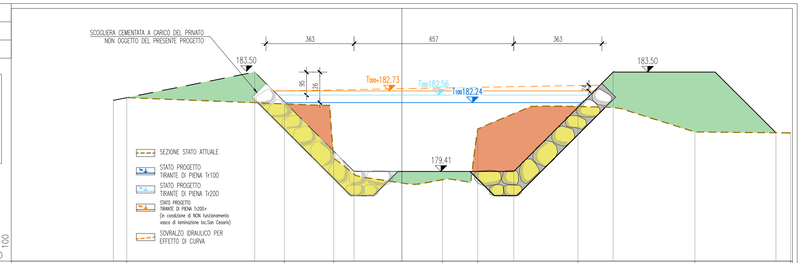

175.72 / 100

PROGRESSIVE TERRENO	-11.8		4.83	7.80	11.67	13.12	17.25	22.06	26.00
PARZIALI TERRENO		6.49	2.03	4.47	1.45	4.13	4.81	3.94	
QUOTE TERRENO	182.45		182.19	179.96	179.07	181.15	182.05	181.04	180.99
PROGRESSIVE PROGETTO	-11.8		4.05	7.80	11.67		17.25	22.06	25.95
PARZIALI PROGETTO		5.82	4.09	1.96	6.57	4.61	4.09	8.70	7.25
QUOTE PROGETTO	182.34		183.50	179.41		179.41	183.50	181.00	

PROFILO GARZA 1
SEZIONE 10-46.5
PROGRESSIVA 180.00

RILEVATI ex. VI.02.40.001	mq	13.56
SCAVI DI SBANCAMENTO ex. VI.02.05.001a	mq	3.77
SCAVI SCOGLIERA ex. VI.02.05.001a	mq	4.88
SCAVI DI FONDAZIONE ex. VI.02.05.001a	mq	00.00
RIALZO MURI	mq	00.00
SCOGLIERA ex. VI.02.05.001d	mq	5.71

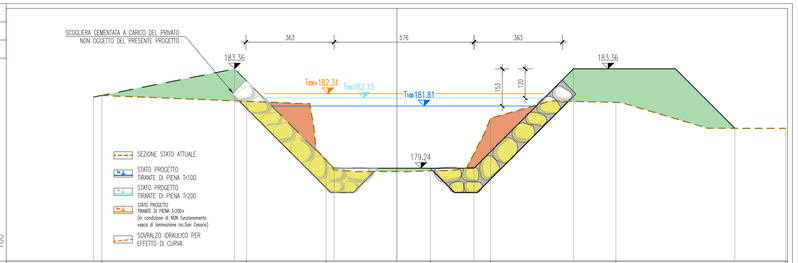

175.42 / 100

PROGRESSIVE TERRENO	-11.4		4.18	7.91	11.39	13.86	19.01	25.00	29.00
PARZIALI TERRENO		5.96	3.27	4.30	2.47	5.15	6.99		
QUOTE TERRENO	182.24		182.00	179.60	179.14	181.30	181.95	180.88	
PROGRESSIVE PROGETTO	-11.4		4.18	7.91	11.39	13.86	19.01	25.00	29.00
PARZIALI PROGETTO		5.81	4.09	2.59	5.76	3.17	7.26	14.43	
QUOTE PROGETTO	182.17		183.33	179.24		179.24	183.33	180.89	

PROFILO GARZA 1
SEZIONE 11-45.5
PROGRESSIVA 200.00

RILEVATI ex. VI.02.40.001	mq	10.74
SCAVI DI SBANCAMENTO ex. VI.02.05.001a	mq	1.92
SCAVI SCOGLIERA ex. VI.02.05.001a	mq	4.96
SCAVI DI FONDAZIONE ex. VI.02.05.001a	mq	00.00
RIALZO MURI	mq	00.00
SCOGLIERA ex. VI.02.05.001d	mq	5.71

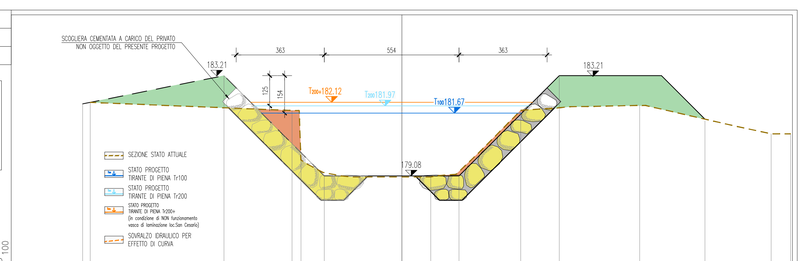

175.31 / 100

PROGRESSIVE TERRENO	-14.8		4.52	4.72	11.19	14.09	19.79	25.20	26.00
PARZIALI TERRENO		8.30	0.37	5.34	3.71	4.89	5.41	0.80	
QUOTE TERRENO	182.11		181.78	178.94	179.04	181.78	181.98	180.81	180.81
PROGRESSIVE PROGETTO	-13.13		4.52	7.32	11.19	12.35	16.48	22.77	26.00
PARZIALI PROGETTO		5.81	4.13	5.54	4.13	6.48	6.29		
QUOTE PROGETTO	182.05		183.21	179.08	179.08	183.21	181.35		

PROFILO GARZA 1
SEZIONE 12-44.5
PROGRESSIVA 220.00

RILEVATI ex. VI.02.40.001	mq	9.89
SCAVI DI SBANCAMENTO ex. VI.02.05.001a	mq	1.15
SCAVI SCOGLIERA ex. VI.02.05.001a	mq	4.23
SCAVI DI FONDAZIONE ex. VI.02.05.001a	mq	00.00
RIALZO MURI	mq	00.00
SCOGLIERA ex. VI.02.05.001d	mq	5.71

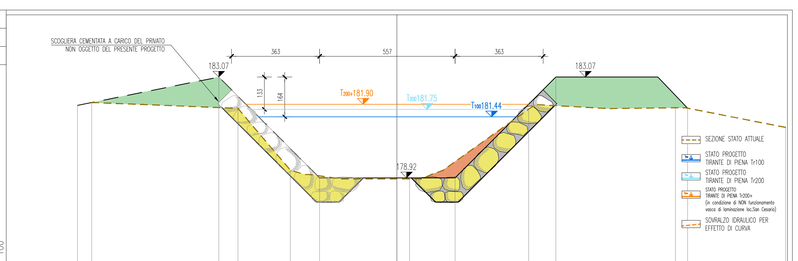

175.23 / 100

PROGRESSIVE TERRENO	-14.8		4.54	4.39	10.91	11.43	16.86	23.29	26.00
PARZIALI TERRENO		6.02	2.15	4.91	0.52	4.91	6.03	4.54	
QUOTE TERRENO	182.02		181.78	179.24	178.89	181.75	181.81	181.00	
PROGRESSIVE PROGETTO	-14.4		4.33	7.31	10.91	11.43	16.86	23.29	26.00
PARZIALI PROGETTO		5.81	4.15	5.57	2.39	4.15	5.42		
QUOTE PROGETTO	181.93		183.07	178.92	178.92	183.07	181.79		

RegioneLombardia

OPERA FINANZIATA DA REGIONE LOMBARDIA CON FONDI PROGRAMMA 2021-22 DI INTERVENTI URGENTI E PRIORITARI PER LA DIFESA DEL SUOLO E LA MITIGAZIONE DEI RISCHI IDROGEOLOGICI DEL TERRITORIO LOMBARDO - DGR n. XI/3671 del 13/10/2020

MBIMSI_NORD
SISTEMAZIONE IDRAULICA DEL TORRENTE GARZA
IN LOCALITA' CROCEVIA NAVE

CUP: C85H19000190002
fase: PROGETTO DEFINITIVO

Ente attuatore: Comune di Brescia
Settore Trasformazione Urbana
via Marconi 12
25128 Brescia
tel: 030 2978603
trasformazioneurbana@comune.brescia.it - www.comune.brescia.it
Responsabile del settore: arch.Gianpiero Ribolla
Referente: ing.Claudio Bresciani

Soggetto attuatore: Brescia Infrastrutture s.r.l.
Via Triumplina, n° 14 - 25123 Brescia
t: +39 030 3061400 f: +39 030 3061401
info@bresciainfrastrutture.it - www.bresciainfrastrutture.it
Responsabile Unico Progetto: ing. Alberto Merlini

Progettista: Responsabile del progetto: ing. Raffaele Ferrari
Gruppo di progettazione: ing.Vittoria Stefani
Massimo Addari

Ingegneri Consulenti
via Rubiano, 7 38121 Trento | via Friuli,22 20146 Milano
tel. 0461.39.03.40 | tel. 02.48.51.88.62
info@ingegnericonsulenti.com - sc@pec.ingegnericonsulenti.com
IL SISTEMA DI GESTIONE QUALITÀ DI IC SRL È CERTIFICATO DA RINA CONFORME UNI EN ISO 9001:2015

ORDINE DEGLI INGEGNERI DELLA PROV. DI TRENTO
dott. ing. RAFFAELE FERRARI
ISCRIZIONE ALBO N° 1114

elaborato: MBIMSI_NORD | D 007 | Dic 21 | R02 | STATO DI PROGETTO - SEZIONI Tav. 2 di 11

scala: 1:100

revisione:

REVISIONE	DATA	REDATTO	VERIFICATO	DESCRIZIONE
00	Mar 20	DDR	STF / FRR	PRIMA EMISSIONE
01	Dic 21	DDR	STF / FRR	MODIFICHE A SEGUITO CONFERENZA SERVIZI
02	Set 22	DDR	STF / FRR	RECEPIMENTO RAPPORTO DI VERIFICA INTERMEDIO n.1
-	-	-	-	-

A termini di legge il presente documento è di proprietà di Brescia Infrastrutture Srl e non potrà essere riprodotto o trasmesso, anche parzialmente, a terzi senza una precisa autorizzazione della stessa