RegioneLombardia

OPERA FINANZIATA DA REGIONE LOMBARDIA CON FONDI PROGRAMMA 2021-22 DI INTERVENTI URGENTI E PRIORITARI PER LA DIFESA DEL SUOLO E LA MITIGAZIONE DEI RISCHI IDROGEOLOGICI DEL TERRITORIO LOMBARDO - DGR n. XI/3671 del 13/10/2020

MBIMSI_SUD
TORRENTE GARZA: MESSA IN SICUREZZA DELLA LOCALITÀ SAN POLO

CUP: C88B19000090002

fase: PROGETTO DEFINITIVO

Ente attuatore: Comune di Brescia
Settore Trasformazione Urbana
via Marconi 12
25128 Brescia
tel: 030 2978603
trasformazioneurbana@comune.brescia.it - www.comune.brescia.it
Responsabile del settore: arch.Gianpiero Riballa
Referente: ing.Claudio Bresciani

Soggetto attuatore: Brescia Infrastrutture s.r.l.
Via Triumplina, n° 14 - 25123 Brescia
t: +39 030 3061400 f: +39 030 3061401
info@bresciainfrastrutture.it - www.bresciainfrastrutture.it
Responsabile Unico Progetto: ing. Alberto Merlini

Progettista: Responsabile del progetto: ing. Giuseppe Rossi

Gruppo di progettazione: geom. Alberto Torrisi

Strutture: ing. Edoardo Iob

Geologo: geol. dott. Rinaldo Bussola

elaborato: MBIMSI_SUD | D | 409 | AR 4.9 | R01 | C | Sezioni di progetto da sez. 39 a sez. 55

scala: 1:100

revisione:

REVISIONE	DATA	REDATTO	VERIFICATO	DESCRIZIONE
00	Ott '21	Rossi / Torrisi	ing. G. Rossi	PRIMA EMISSIONE
01	Set '22	Rossi / Torrisi	ing. G. Rossi	SECONDA EMISSIONE
-	-	-	-	-
-	-	-	-	-

A termini di legge il presente documento è di proprietà di Brescia Infrastrutture Srl e non potrà essere riprodotto o trasmesso, anche parzialmente, o tradi senza una precisa autorizzazione della stessa

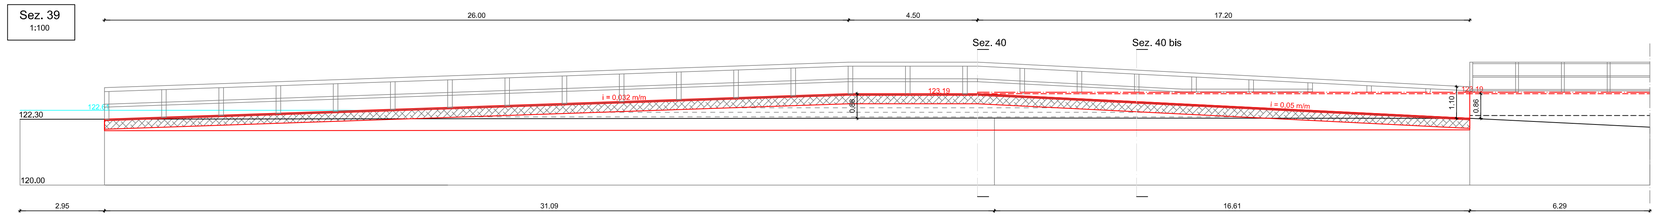

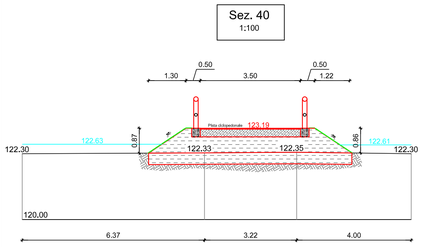

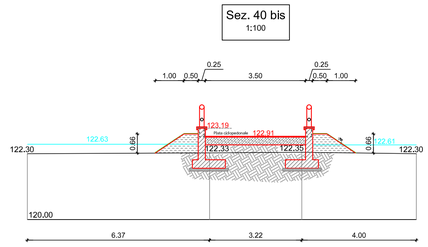

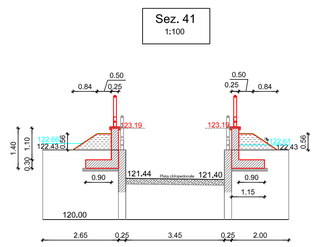

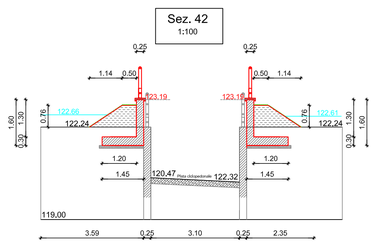

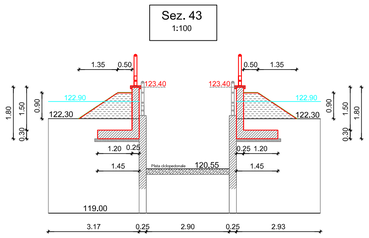

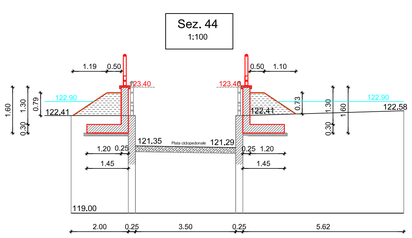

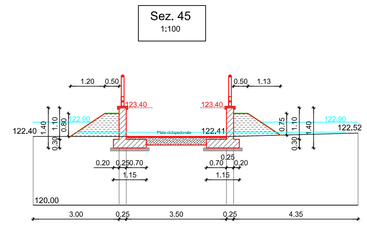

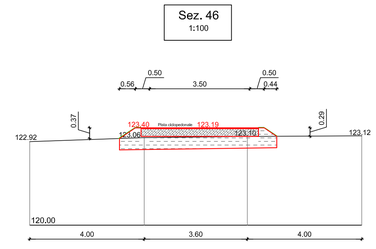

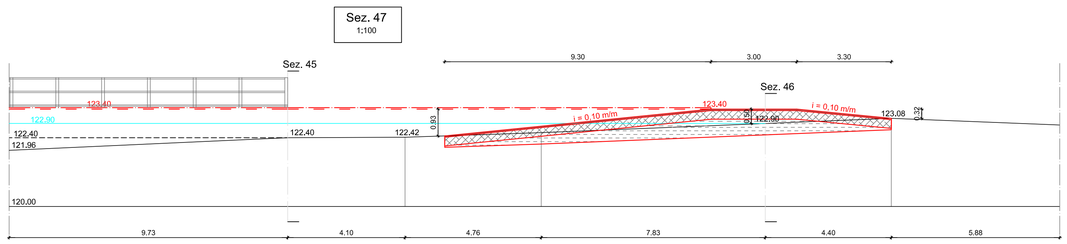

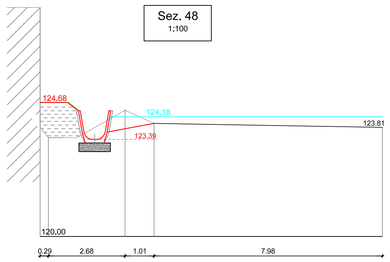

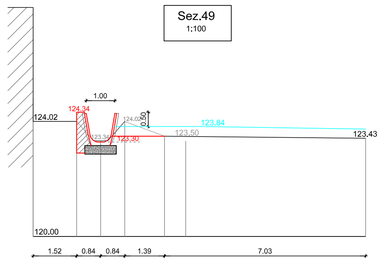

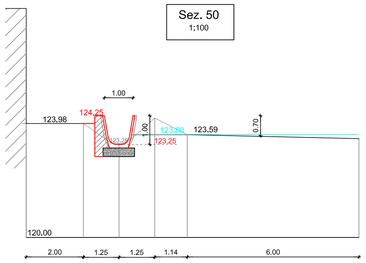

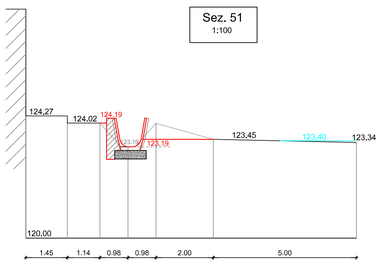

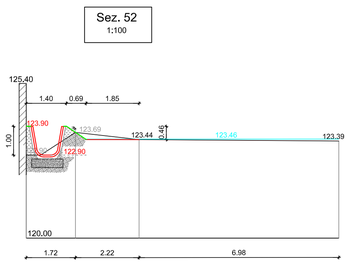

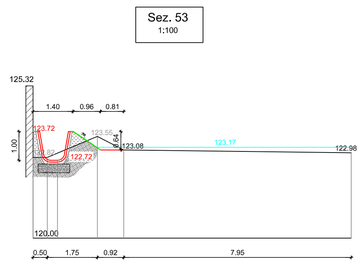

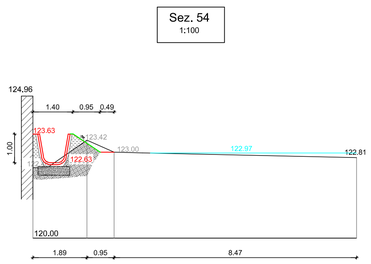

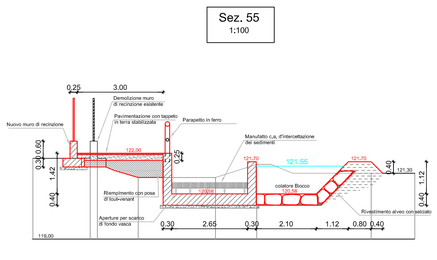

Legenda:
- Opere di progetto
- Livello massimo del pelo libero dell'esondazione per Tr100