




LEGENDA:

	AMBITO G1 SEDIME EDIFICABILE
	LIMITE FLUVIALE
	ASFALTO
	TERRENO
	CUPRESSUS ARIZONICA (diametro tronco tra i 10 e 20cm)
	QUERCUS RUBRA (diametro tronco tra i 30 e 50 cm)
	OLMI E FAGGI IN CATTIVO STATO VEGETATIVO (diametro tronco tra i 30 e 50 cm)

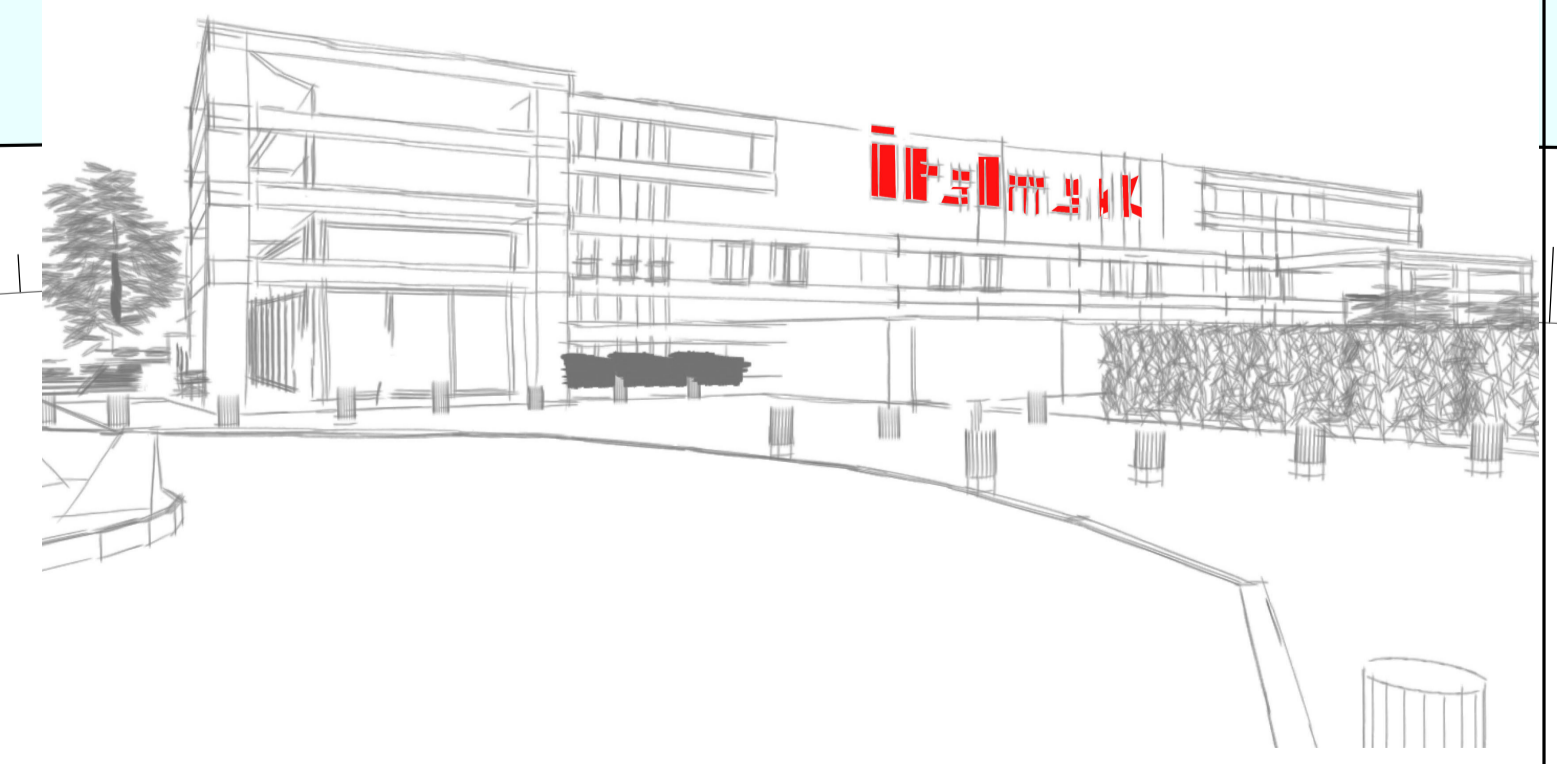

cantiere: IMMOBILIARE IL PONTE S.p.a
 oggetto: SUPERMERCATO ITALMARK VIA DON VENDER -
 data: LUGLIO 2015
 progetto: TRASFERIMENTO CON AMPLIAMENTO
 elaborato: PLANIMETRIA RILIEVO
 scala: 1:200