



SEZIONE 1-1

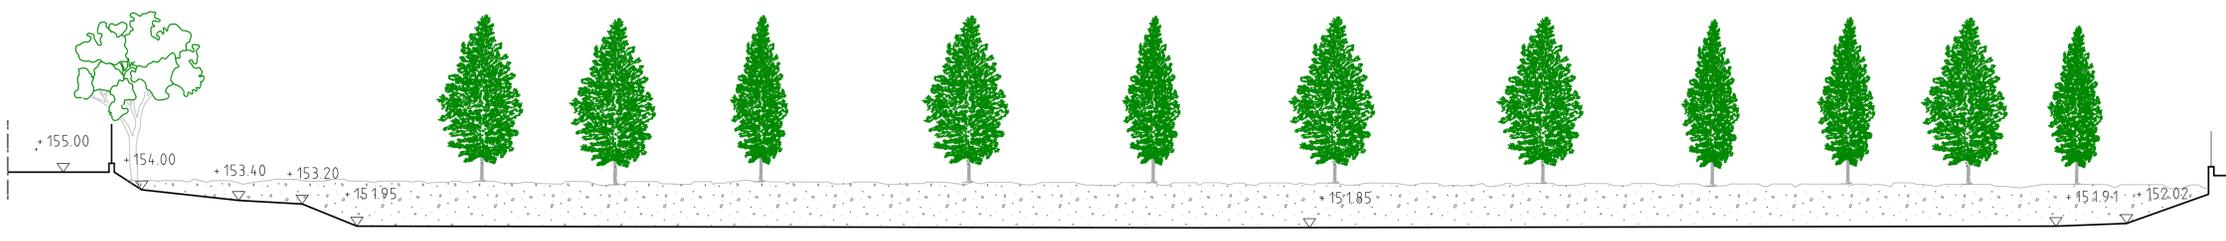

SEZIONE 2-2

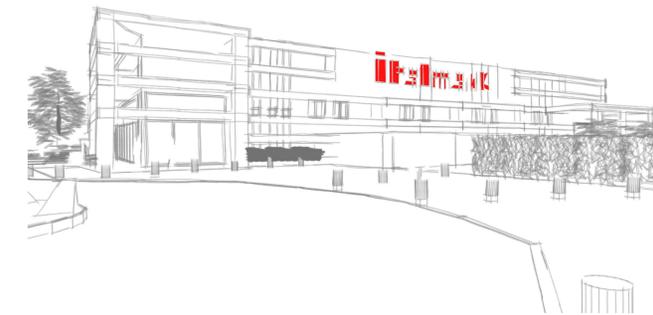

LEGENDA:

	CUPRESSUS ARIZONICA (diametro tronco tra i 10 e 20cm)
	QUERCUS RUBRA (diametro tronco tra i 30 e 50 cm)
	OLMI E FAGGI IN CATTIVO STATO VEGETATIVO (diametro tronco tra i 30 e 50 cm)

committente: IMMOBILIARE IL PONTE S.p.a.	progetto: TRASFERIMENTO CON AMPLIAMENTO
oggetto: SUPERMERCATO ITALMARK - VIA DON VENDER -	elaborato: SEZIONE 1-1, 2-2, 3-3 RILIEVO
data: LUGLIO 2015	scala: 1:200

dott. arch. Giorgio Emanuele Montini