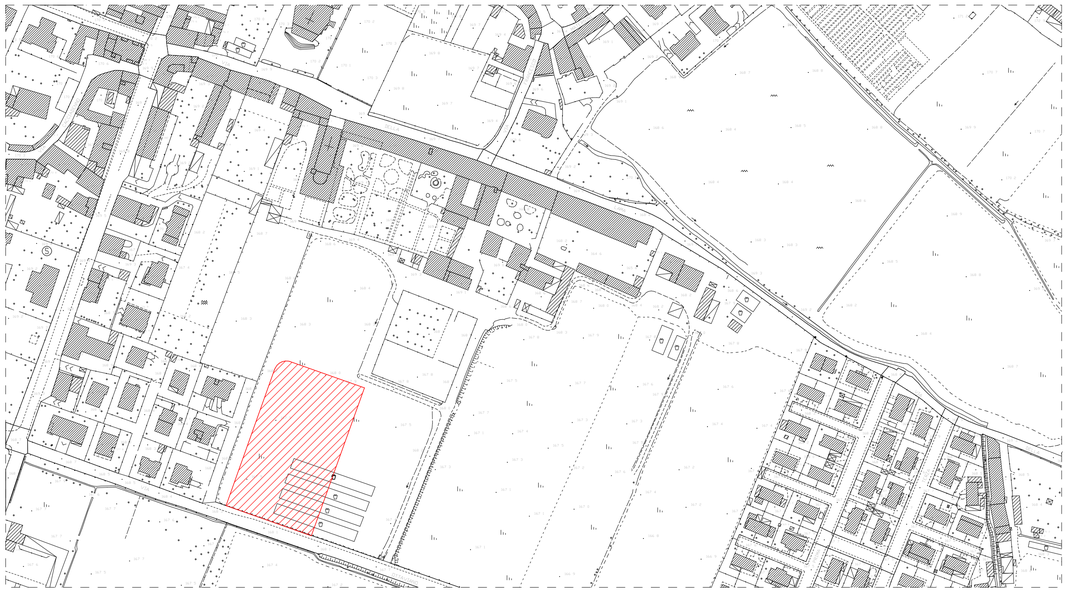

ESTRATTO AEROFOTOGRAMMETRICO - SCALA 1:2000

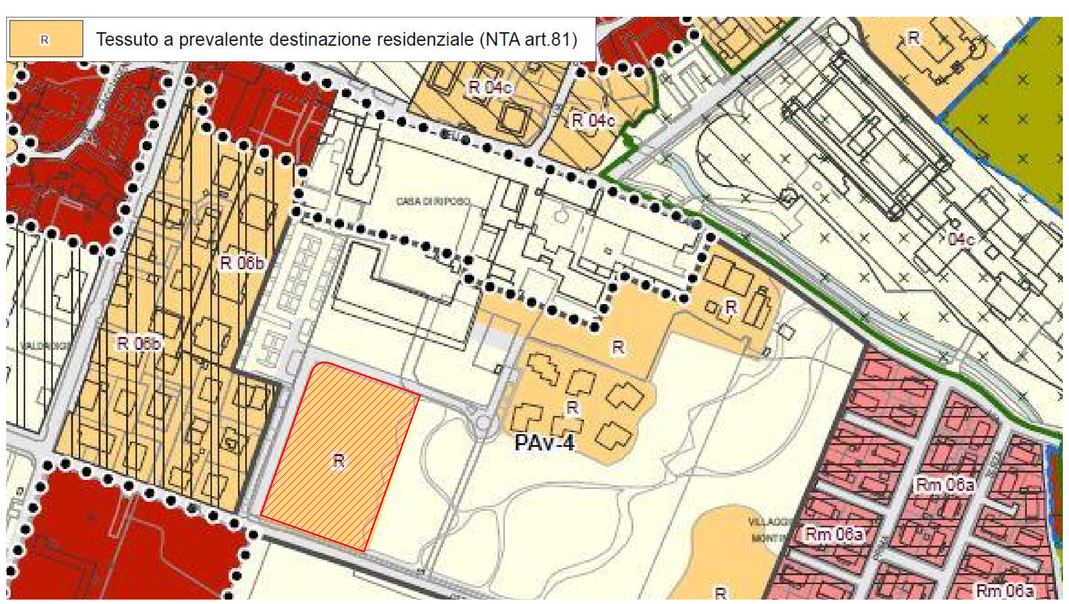

ESTRATTO PGT PIANO DELLE REGOLE - SCALA 1:2000

ORTOFOTO - SCALA 1:2000

ESTRATTO MAPPA CATASTALE FOGLIO 22 PARTICELLE 237, 246, 247, 248, 245, 244, 226, 243, 242, 233 - SCALA 1:1000

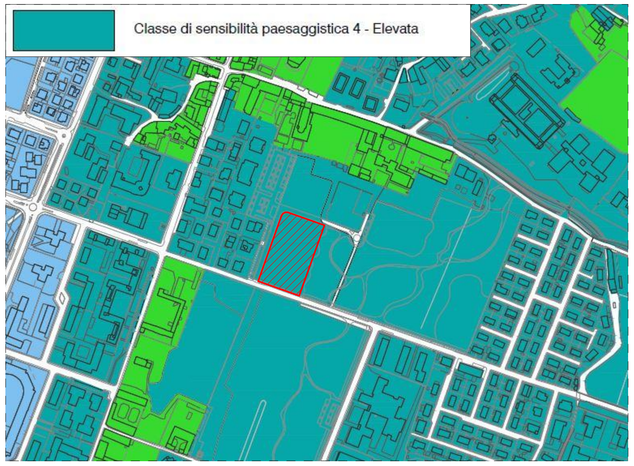

INTERFERENZA CLASSI SENSIBILITA' - SCALA 1:4000

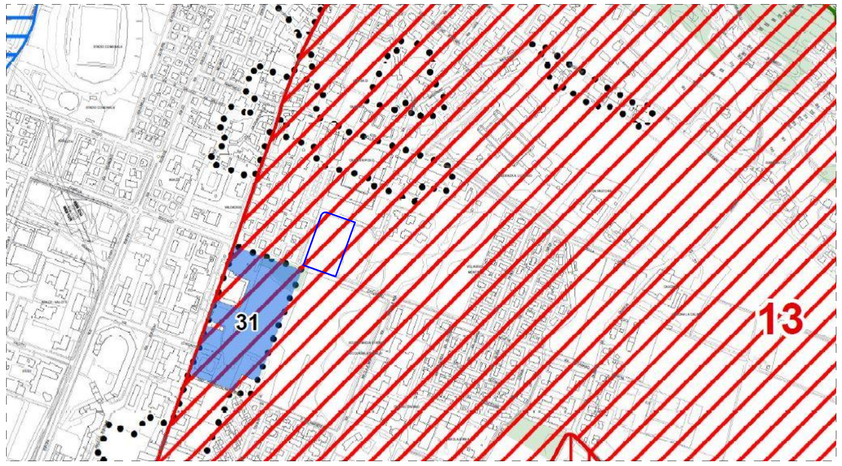

VINCOLI PAESAGGISTICI

Vincolo ambientale (art.136 lettera -d-)

D.M. 06/06/52 pubblicato su G.U. n.130 del 24/05/52 (3 - CIRCOSTANTE IL CASTELLO)
D.M. 08/10/55 pubblicato su G.U. n.242 del 19/10/55 (5 - ORIENTE LA PUSTERLA)
D.M. 20/03/58 pubblicato su G.U. n.85 del 09/04/58 (6 - RONCHI AZ. AGR. VIA PASOTTI)
D.M. 07/10/59 pubblicato su G.U. n.242 del 26/09/59 (7 - SUD VIALE VENEZIA)
D.M. 23/11/59 pubblicato su G.U. n.296 del 07/12/52 (8 - VILLA BORNATA)
D.M. 14/01/63 pubblicato su G.U. n.35 del 07/02/63 (12 - CONO PANORAMICO)
D.M. 14/01/63 pubblicato su G.U. n.35 del 07/02/63 (13 - SOTTO COLLINA S. GIUSEPPE)
D.M. 05/07/71 pubblicato su G.U. n.238 del 12/09/74 (14 - COLLINA DI S. GIUSEPPE)

COMMITTENTE

CLASS BUILDING S.R.L.
VIA A. MORO N° 2C
25030 - RONCADELLE (BS)

SANMARTINO SRL
VIA IPPOLITO PINDEMENTE N° 3
BRESCIA (BS)

SANTASILVIA SRL
VIA ALDO MORO N° 13
25124 - BRESCIA (BS)

CLASS BUILDING S.R.L.
Via Aldo Moro n° 2/C
25030 RONCADELLE (Brescia)
C.F. e Part. I.V.A. 03911080988

SANMARTINO SRL
25126 BRESCIA
Via Ippolito Pindemonte, 3
C.F. e P.I.: 03948280981
e-mail: sanmartino.srl@email.it

PROGETTO

PIANO ATTUATIVO DENOMINATO "PN02 MONTINI"
Approvato con D.G.C. n° 392/17201 P.G. del 09/04/2008
PGT 2016: PAv-4

VARIANTE PLANIVOLUMETRICA
LOTTO RESIDENZIALE "A"

RIFERIMENTO 18 - 05

TAVOLA

CARTOGRAFIA

TAV. N° 01

SCALA: VARIE

STATO AGGIORNAMENTI

rev. n°	motivo modifica	data
00	CREAZIONE	25/06/2018

PROPRIETARI

CLASS BUILDING SRL
VIA A. MORO N° 2C
25030 - RONCADELLE (BS)

SANMARTINO SRL
VIA IPPOLITO PINDEMENTE N° 3
BRESCIA (BS)

SANTASILVIA SRL
VIA ALDO MORO N° 13
25124 - BRESCIA (BS)

PROGETTISTI

b+ma ARCHITETTURA INGEGNERIA URBANISTICA
B+Massciati srl
Viale Duca degli Abruzzi 103
25124 - Brescia
tel 0303969499 - fax 0303387659
email: info@bmassciati.it
sito web www.bmassciati.it

LODA LODA CARTELLA DRI
Studio di Architettura e Ingegneria
Via Scalabrini n° 9 25064 Gussago
Tel. 030 2520 - 030 2520 - 030 2520
Fax 030 2520 - 030 2520 - 030 2520
email: info@studiodri.it
www.loda-loda.it

ORDINE DEGLI ARCHITETTI DELLA PROVINCIA DI BRESCIA
Dott. Arch. Marco LODA
VIGHI
Felice G. Marco
N. 1775