



PLANIMETRIA: ALLEGATO C ALLA CONVENZIONE DEL PIANO ATTUATIVO LOTTO RESIDENZIALE "A"

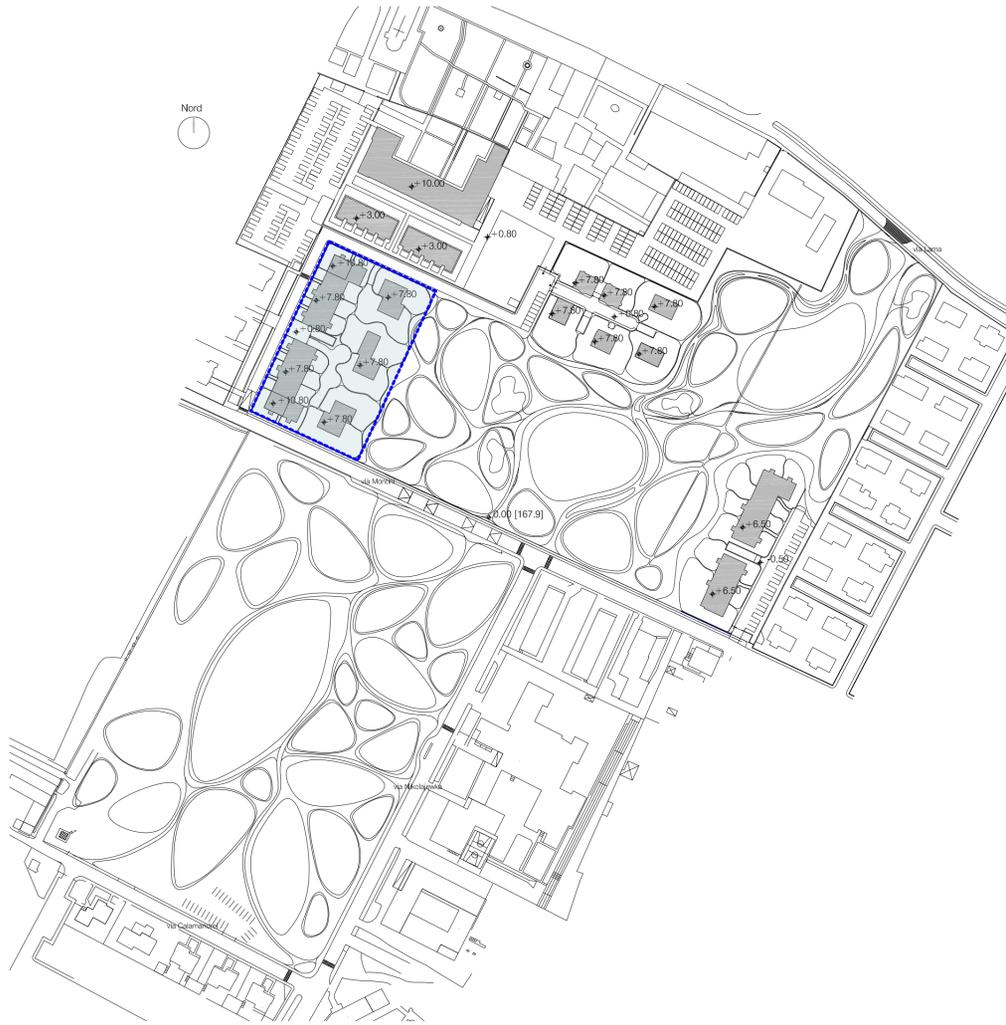

STRALCIO PLANIMETRIA CON PROSPETTI: ALLEGATO C ALLA CONVENZIONE DEL PIANO ATTUATIVO LOTTO RESIDENZIALE "A" - SCALA 1:500

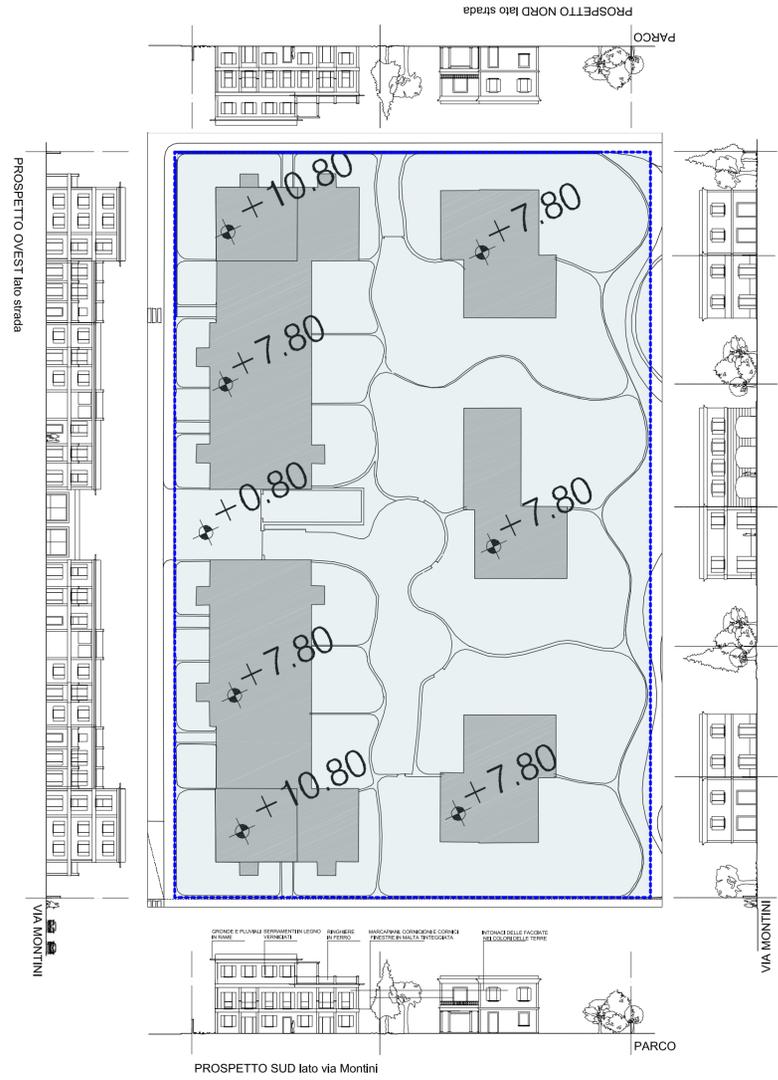


STRALCIO PLANIMETRIA CON CONFRONTO: ALLEGATO C ALLA CONVENZIONE DEL PIANO ATTUATIVO LOTTO RESIDENZIALE "A" - SCALA 1:500



- LOTTO OGGETTO DI INTERVENTO
- EDIFICI PIANO ATTUATIVO
- EDIFICI IN VARIANTE

PLANIMETRIA CON CALCOLO SLP: TAVOLA 17 DEL PIANO ATTUATIVO - LOTTO RESIDENZIALE "A"

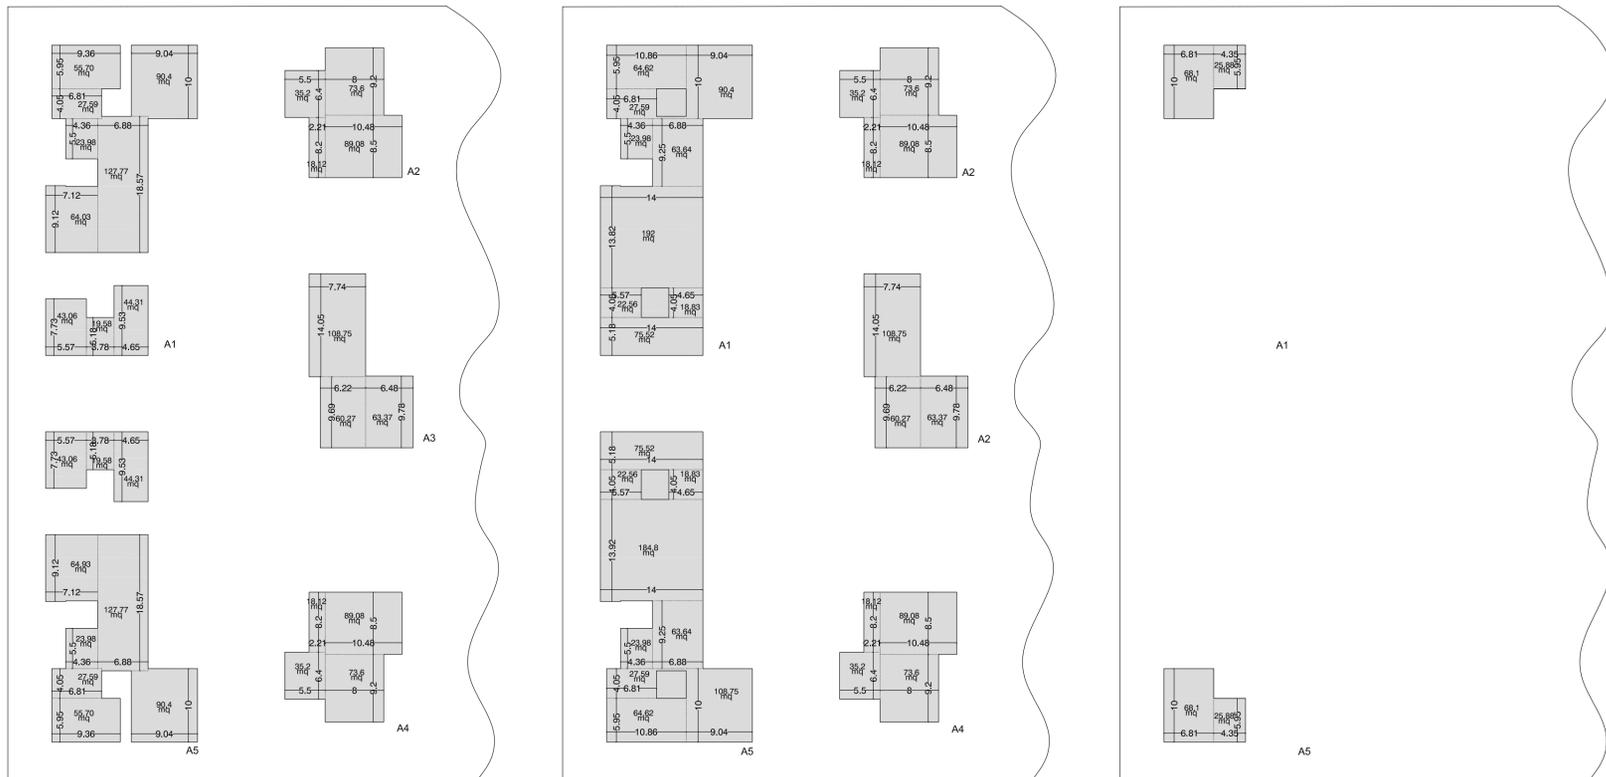

PIANO TERRA

PIANO PRIMO

PIANO SECONDO

CALCOLO SUPERFICIE LORDA DI PAVIMENTO - LOTTO RESIDENZIALE "A"

SLP EDIFICIO A1									SLP TOT	
P.TERRA	55,70	27,59	90,40	23,98	127,77	64,03	43,06	19,58	44,31	496
P.1	64,62	27,59	90,40	23,98	63,64	192,00	22,56	18,83	75,52	579
P.2	68,10	25,88								94
SLP TOT									1169	

SLP EDIFICIO A2									SLP TOT	
P.TERRA	35,20	18,12	73,60	89,08						216
P.1	35,20	18,12	73,60	89,08						216
SLP TOT									432	

SLP EDIFICIO A3									SLP TOT	
P.TERRA	108,75	60,27	63,37							232
P.1	108,75	60,27	63,37							232
SLP TOT									465	

SLP EDIFICIO A4									SLP TOT	
P.TERRA	35,20	18,12	73,60	89,08						216
P.1	35,20	18,12	73,60	89,08						216
SLP TOT									432	

SLP EDIFICIO A5									SLP TOT	
P.TERRA	55,70	27,59	90,40	23,98	127,77	64,03	43,06	19,58	44,31	496
P.1	64,62	27,59	90,40	23,98	63,64	192,00	22,56	18,83	75,52	579
P.2	68,10	25,88								94
SLP TOT									1169	

	A1	A2	A3	A4	A5	SLP TOT LOTTO A
SLP TOT	1.169	432	465	432	1.169	3.667

COMMITTENTE
CLASS BUILDING S.R.L.
 Val Aldo Moro n° 2/C
 25030 - RONCADELLE (Brescia)
 C.F. e Part. IVA 09811080986

SANMARTINO SRL
 25108 BRESCIA
 Via Ippolito PindeMonte, 3
 C.F. e Part. IVA 03948280981
 e-mail: sanmartino.srl@email.it

SANTASILVIA SRL
 VIA ALDO MORO N° 13
 25124 - BRESCIA (BS)

PROGETTO
PIANO ATTUATIVO DENOMINATO "PN02 MONTINI"
 Approvato con D.G.C. n° 392/17201 P.G. del 09/04/2008
 PGT 2016: PAv-4

VARIANTE PLANIVOLUMETRICA LOTTO RESIDENZIALE "A"

RIFERIMENTO 18 - 05

TAVOLA
PLANIMETRIA PIANO ATTUATIVO APPROVATO CON CONFRONTO

TAV. N° **02** Rev 01 SCALA FS 1:500

STATO AGGIORNAMENTI	data
rev. n° motivo modifica	
00 CREAZIONE	25/06/2018
01 MODIFICA SAGOMA EDIFICIO A3	10/10/2018

PROPRIETARI
CLASS BUILDING S.R.L.
 VIA ALDO MORO N° 2/C
 25030 - RONCADELLE (BS)

SANMARTINO SRL
 VIA IPPOLITO PINDEMONTE N° 3
 BRESCIA (BS)

SANTASILVIA SRL
 VIA ALDO MORO N° 13
 25124 - BRESCIA (BS)

PROGETTISTI
CLASS BUILDING S.R.L.
 VIA ALDO MORO N° 2/C
 25030 - RONCADELLE (BS)

SANMARTINO SRL
 VIA IPPOLITO PINDEMONTE N° 3
 BRESCIA (BS)

SANTASILVIA SRL
 VIA ALDO MORO N° 13
 25124 - BRESCIA (BS)

