


PIAZZALI ESISTENTI
ORI MARTIN SPA

VERDE DI PROPRIETA' ORI MARTIN SPA A SUD


SEZIONE TIPO BARRIERA E NUOVE ALBERATURE LATO EST 1:100

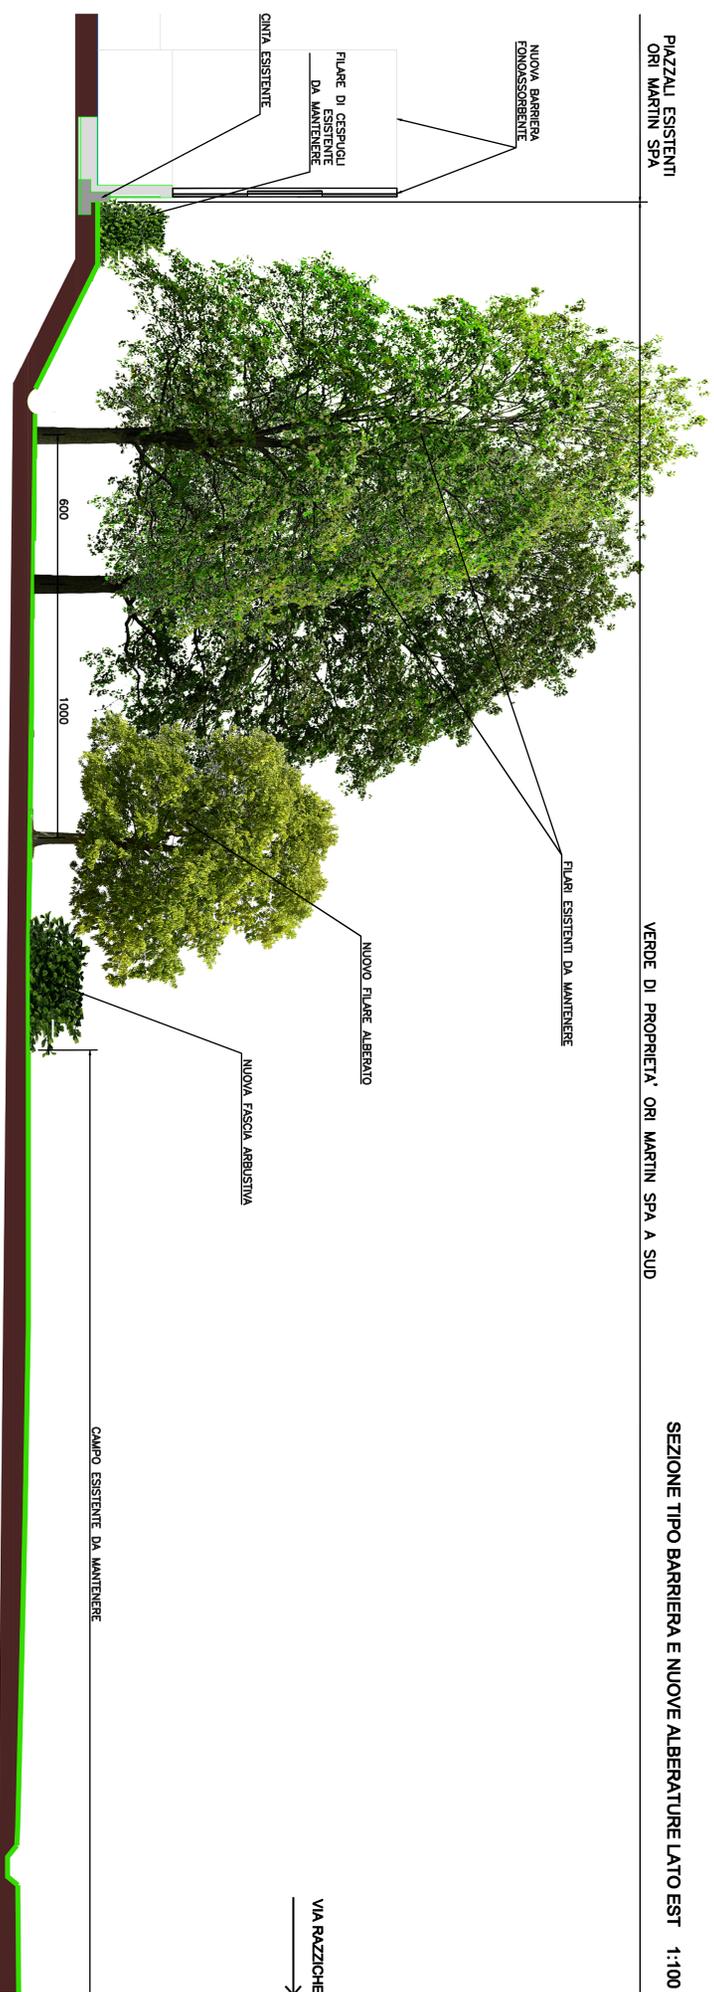

SCHEMA CROMATICO DELLA BARRIERA DA SUD INSERITO NEL PAESAGGIO AUTUNNAL/INVERNALE



STRALCIO VISTA DELLA BARRIERA DA SUD 1:50

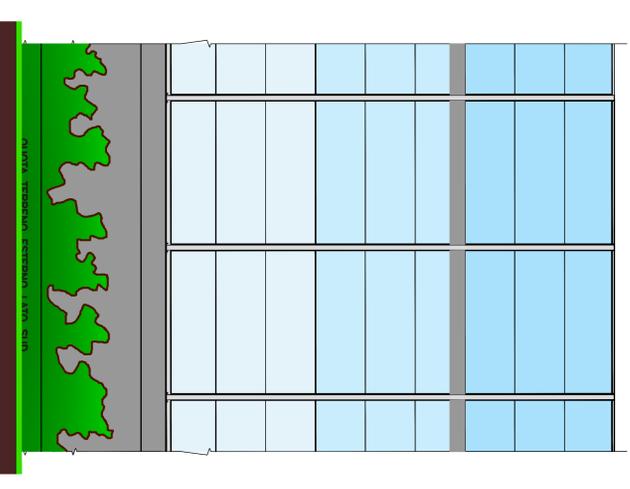

LEGENDA COLORI

COLORI PANNELLI

-  S 0530 - B codices NCS
-  S 0520 - B codices NCS
-  S 0507 - B codices NCS

NOTA BENE:

L'EFFETTO CROMATICO RAPPRESENTATO SULLA PRESENTE TAVOLA E PURAMENTE INDICATIVO

FILE: ORT2CHIA05
STABILIMENTO IN S. BARTOLOMEO
MITIGAZIONE AMBIENTALE E PAESAGGISTICA A SUD
PROGETTO NUOVA BARRIERA FONICA
SOLUZIONE - 5 -
- Stralcio vista della barriera da sud
- Schema cromatico della barriera da sud inserito nel paesaggio autunnale/invernale
- Sezione tipo barriera e nuove alberature lato est

C1

BUFFOLIARCHITETTUPAININGENERIA
Via G. Pizzani, 3 25128 BRESCIA - Tel. 030 379221 - Fax 030 294984 - E-mail: info@buffoli.it - www.buffoli.it