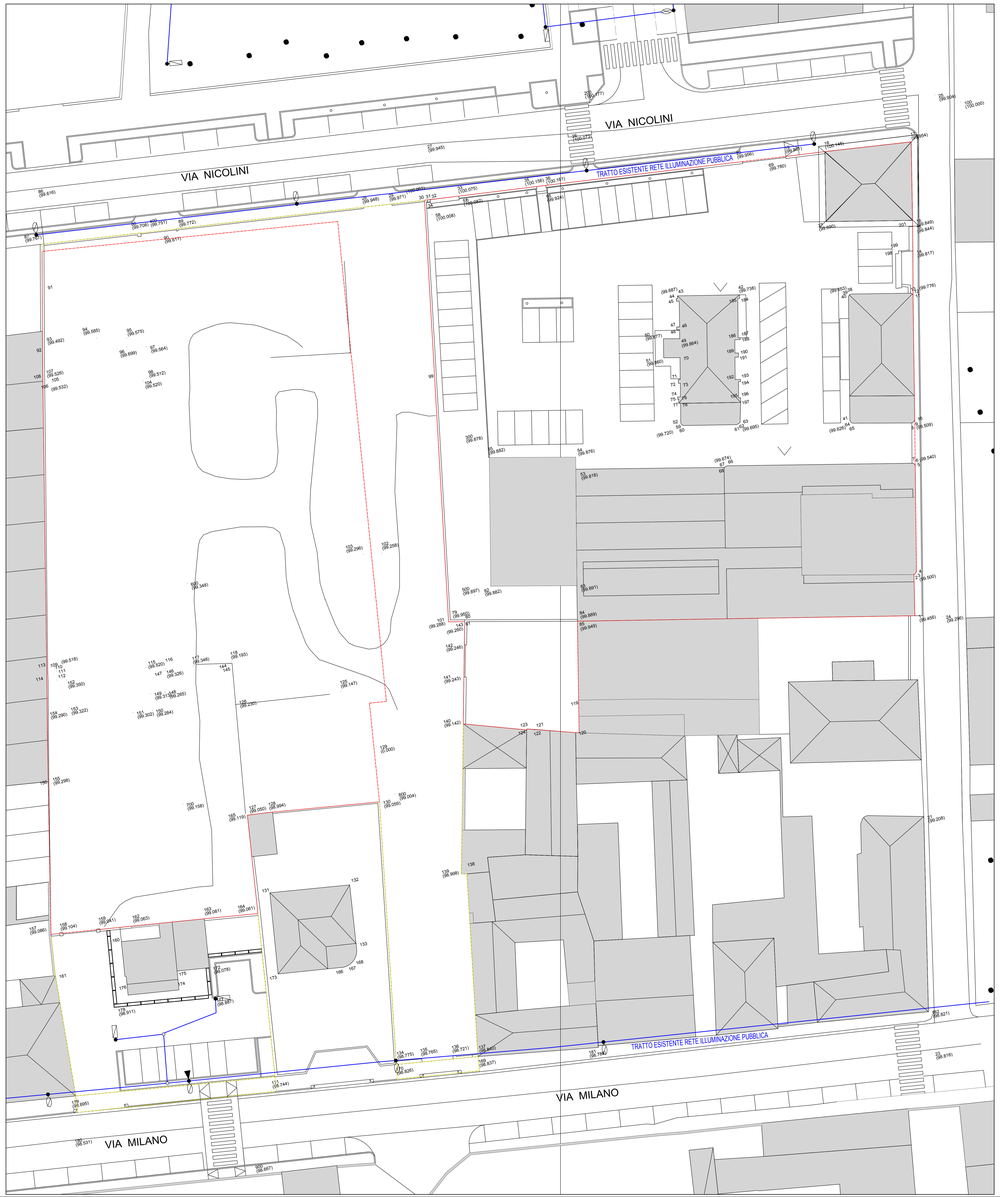

RILIEVO 1:200

PLANIMETRIA GENERALE

RETE ILLUMINAZIONE PUBBLICA

IP RETE

- IP LINEA AEREA

IP PUNTO LUCE

- JOD_70
- PROIET
- SAP_150
- SAP_250

PROGETTO 1:200

PLANIMETRIA GENERALE

RETE ILLUMINAZIONE PUBBLICA

IP RETE

- IP LINEA AEREA ESISTENTE
- ESTENDIMENTO NUOVO TRATTO RETE ILLUMINAZIONE PUBBLICA

IP PUNTO LUCE

IP PUNTO LUCE ESISTENTI

- JOD_70
- PROIET
- SAP_150
- SAP_250

IP PUNTO LUCE PROGETTO

- NUOVO PUNTO LUCE SU PALO

- LOTTI PRIVATI
- OPERE DI URBANIZZAZIONE

Comune di Brescia
PIANO ATTUATIVO IN VARIANTE
AL PIANO DELLE REGOLE DEL PGT
(Piani (Progetti Speciali del Piano delle Regole - art.4 NTA del PGT)
Via Milano 84, Via Nicolini 6

COMMITTENTE
M.E.L.L.A. s.a.s.
p.i./c.f. 02295720171
Via Triumplina 86 - Brescia (Bs)

PROGETTISTI
Cabras Architetto Nicola
Cabras Architetto Pier Paolo
Via G. Di Vittorio 1 - 25050 Rovato(Bs) (BS)
nicola@cabrasarchitetti.it - t.0302760603

Alessandro Ferrari Architetto
Via Inferna, 8 - 25127 Brescia
alessandro.ferrari@gmail.com - t. 3291543051

COORDINATORE
Ing Diego Belpietro
TAV. RIL.s.r.l. - STUDIO D'INGEGNERIA - ARCHITETTURA E URBANISTICA
Via Corsi, 5 - 25124 Brescia
ing.belpietro@tavril.it - t.0302369811

TECNICO ILLUMINAZIONE
Studio Tecnico Geom. Luciano Pesci
Via U. D'Attelis, 1 - 25050 Rovato(Bs) (Bs)
tecnicopesci@cabrasarchitetti.it - t.0302760603

TECNICO
Dott. Daniele Gerevini
Via U. Zanetti, 2 - 25131 Verona
daniele.gerevini@alice.it - t. 3404918389

RESPONSABILE ACUSTICO
Francesco Rosa Ingegnere
via vf. Gambara, 28 - 25128 Brescia
mail.rosafra@libero.it - t. 0303961135

RESPONSABILE GEOLOGICO
Dott. Cristiano Rodigliano
via P. Nenzioni, 32 - 25128 Brescia
cristiano.rodigliano@gmail.com - t.3480015187

Progetto definitivo
Piano illuminazione pubblica

1 progetto

data : 05/03/2018 scala 1:200

Tav. OU.4

Vietato il riproduzione integrale - vietata la riproduzione e consegna a terzi