




Planimetria generale - scala 1:500

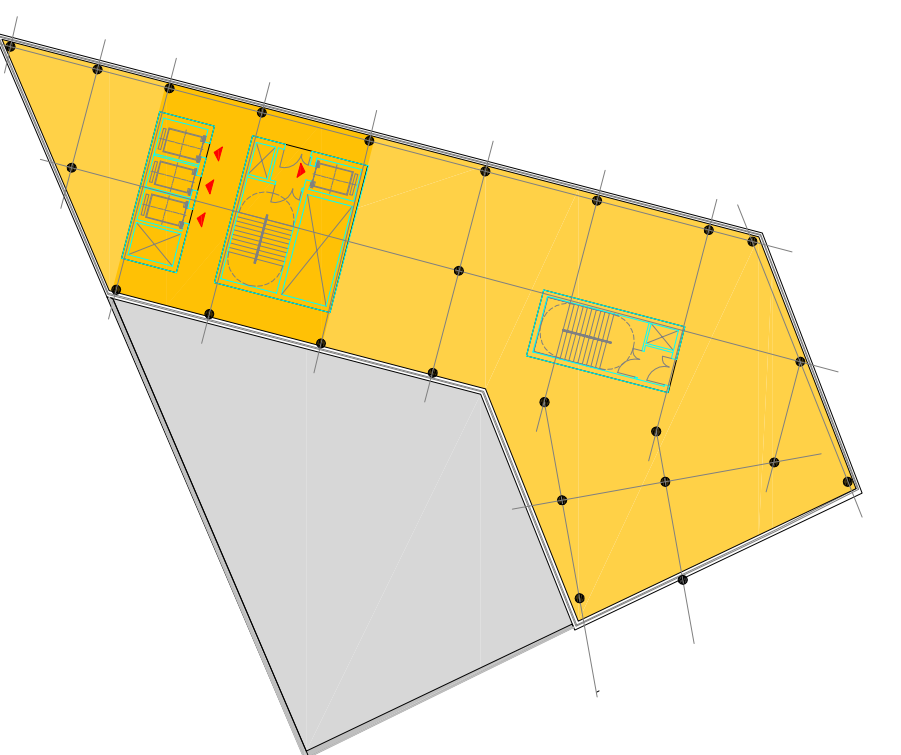


PIANO\_TERRA

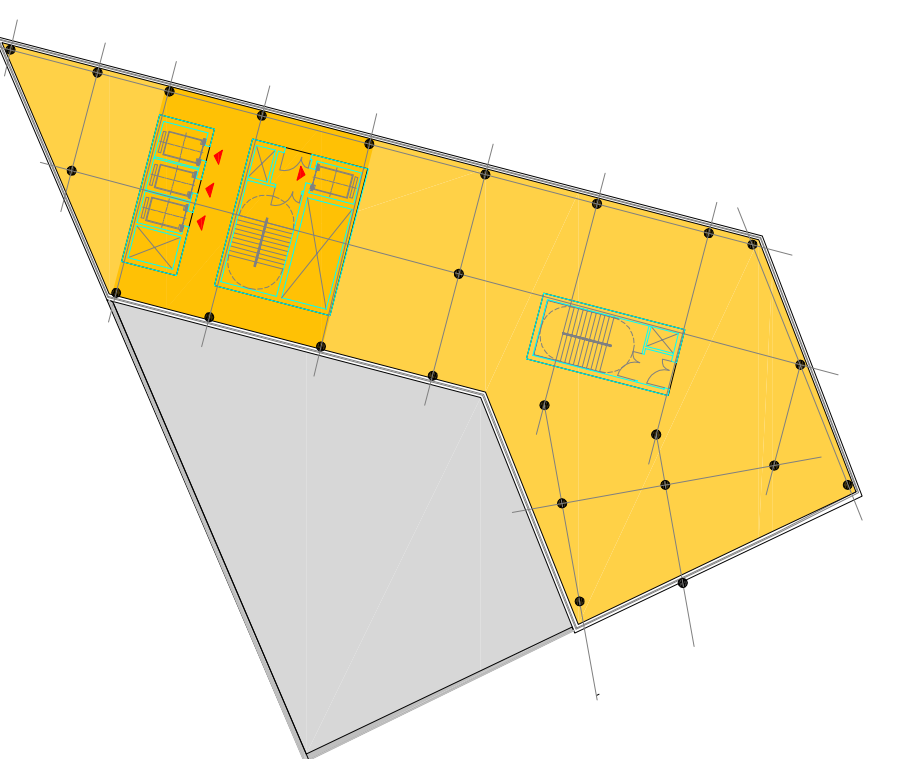


PIANO\_TIPO

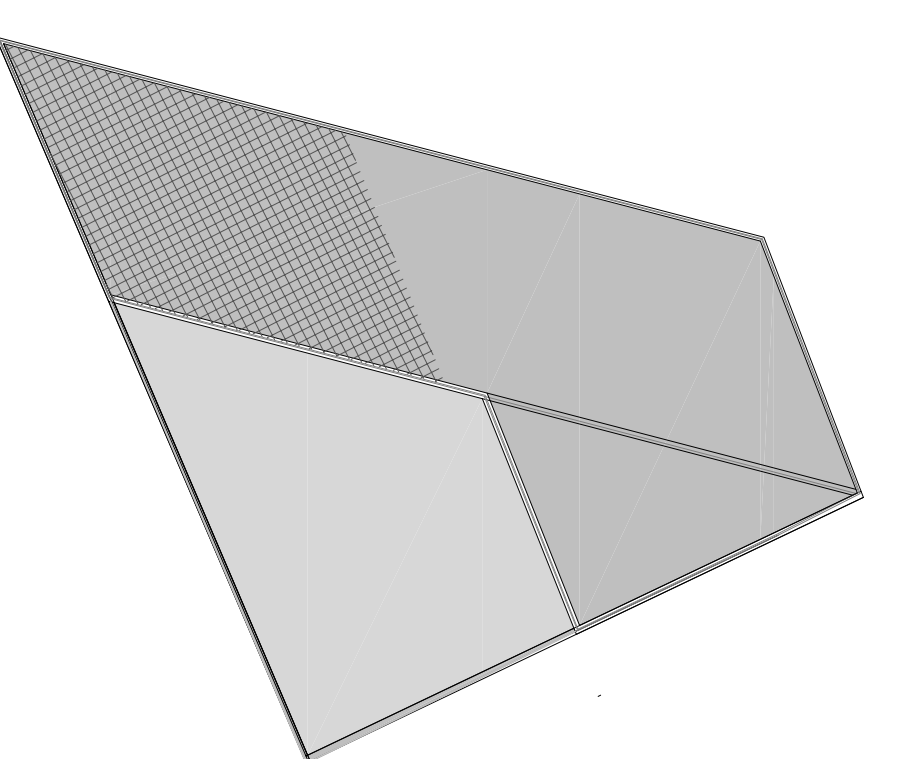


PIANO\_COPERTURA

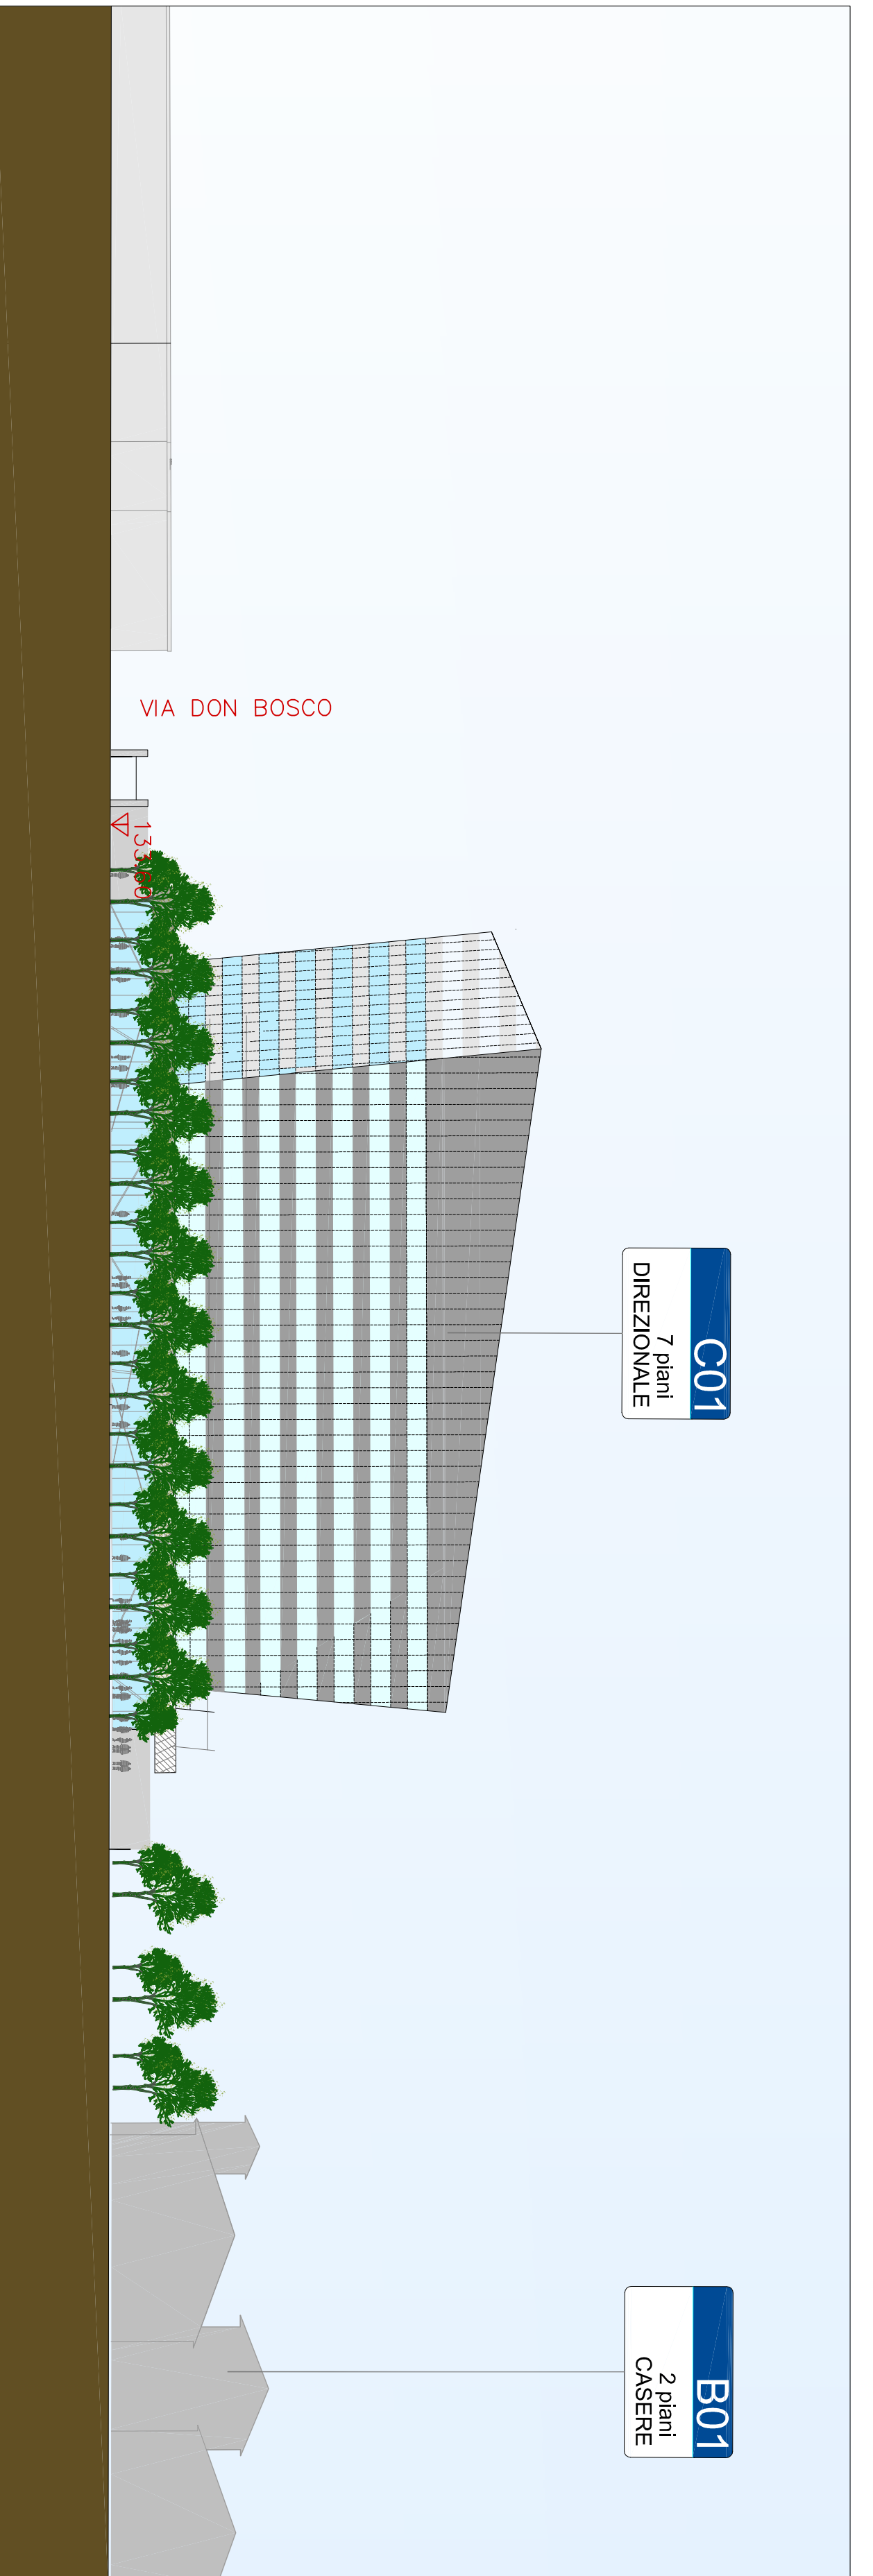


Prospetto via Dalmazia - scala 1:500

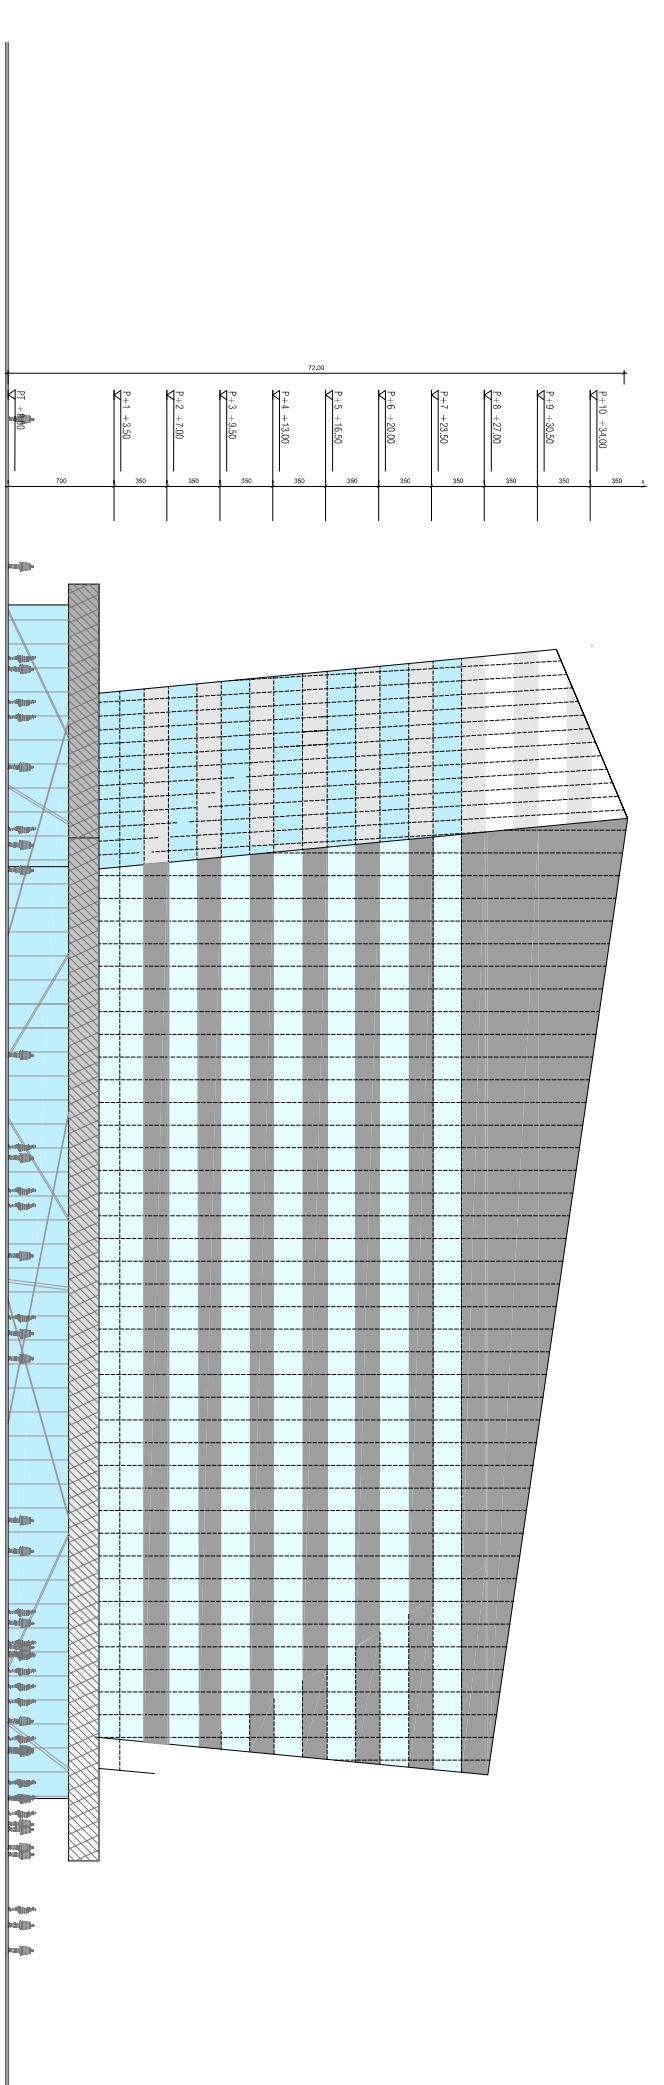

Prospetto da Via Dalmazia - EST

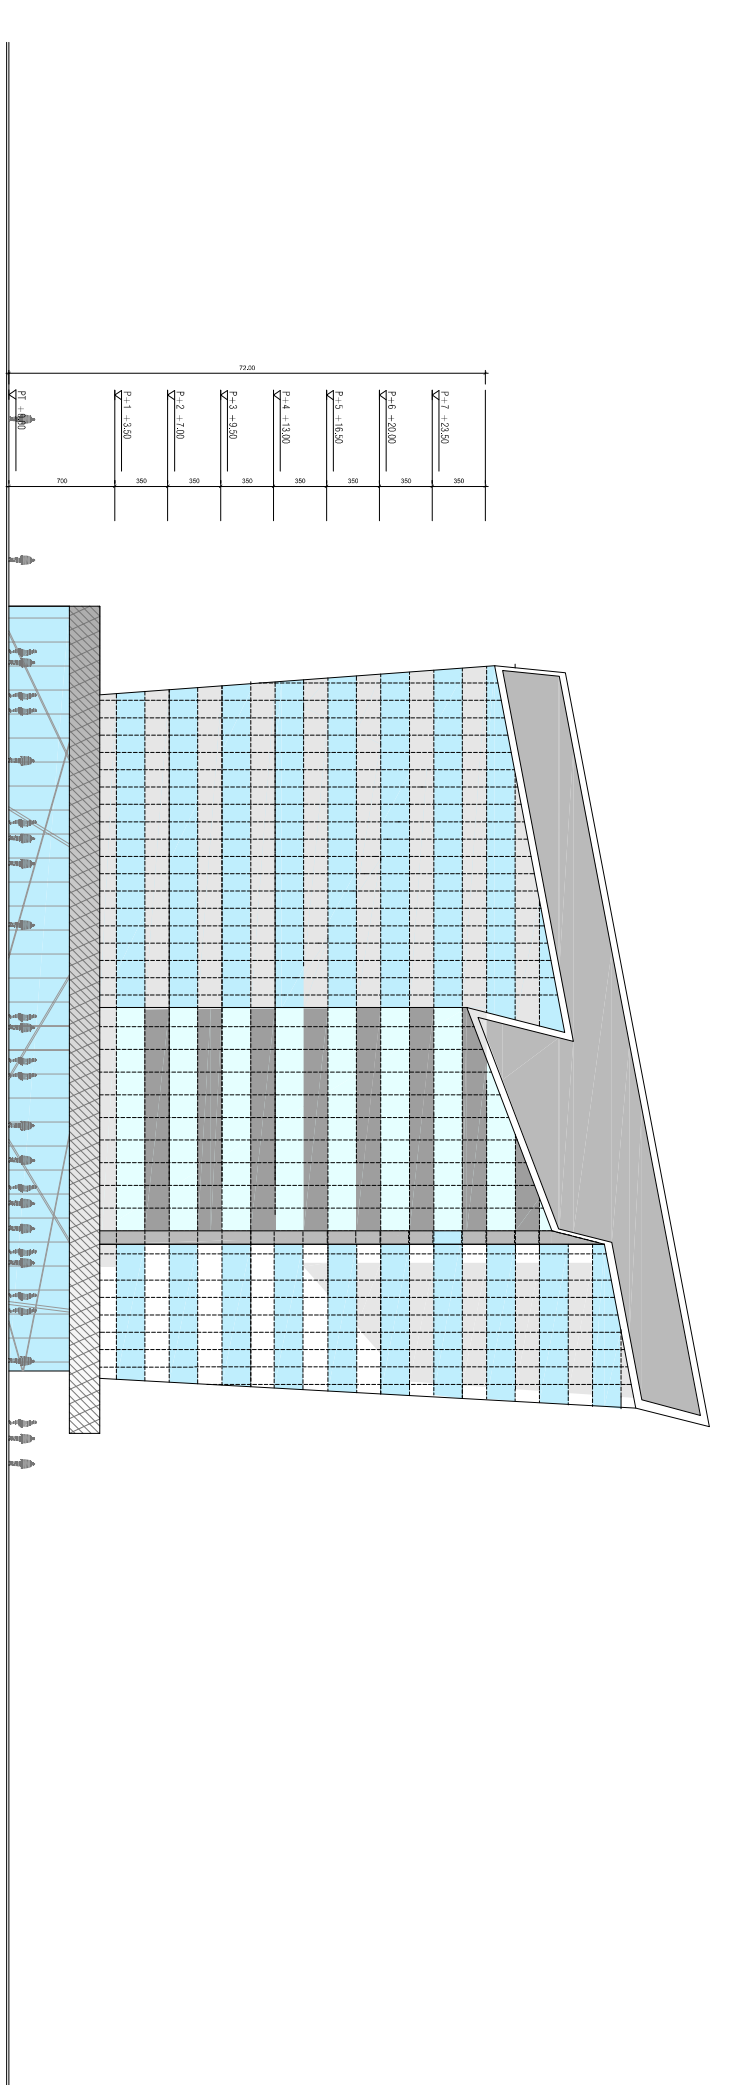

Prospetto - OVEST

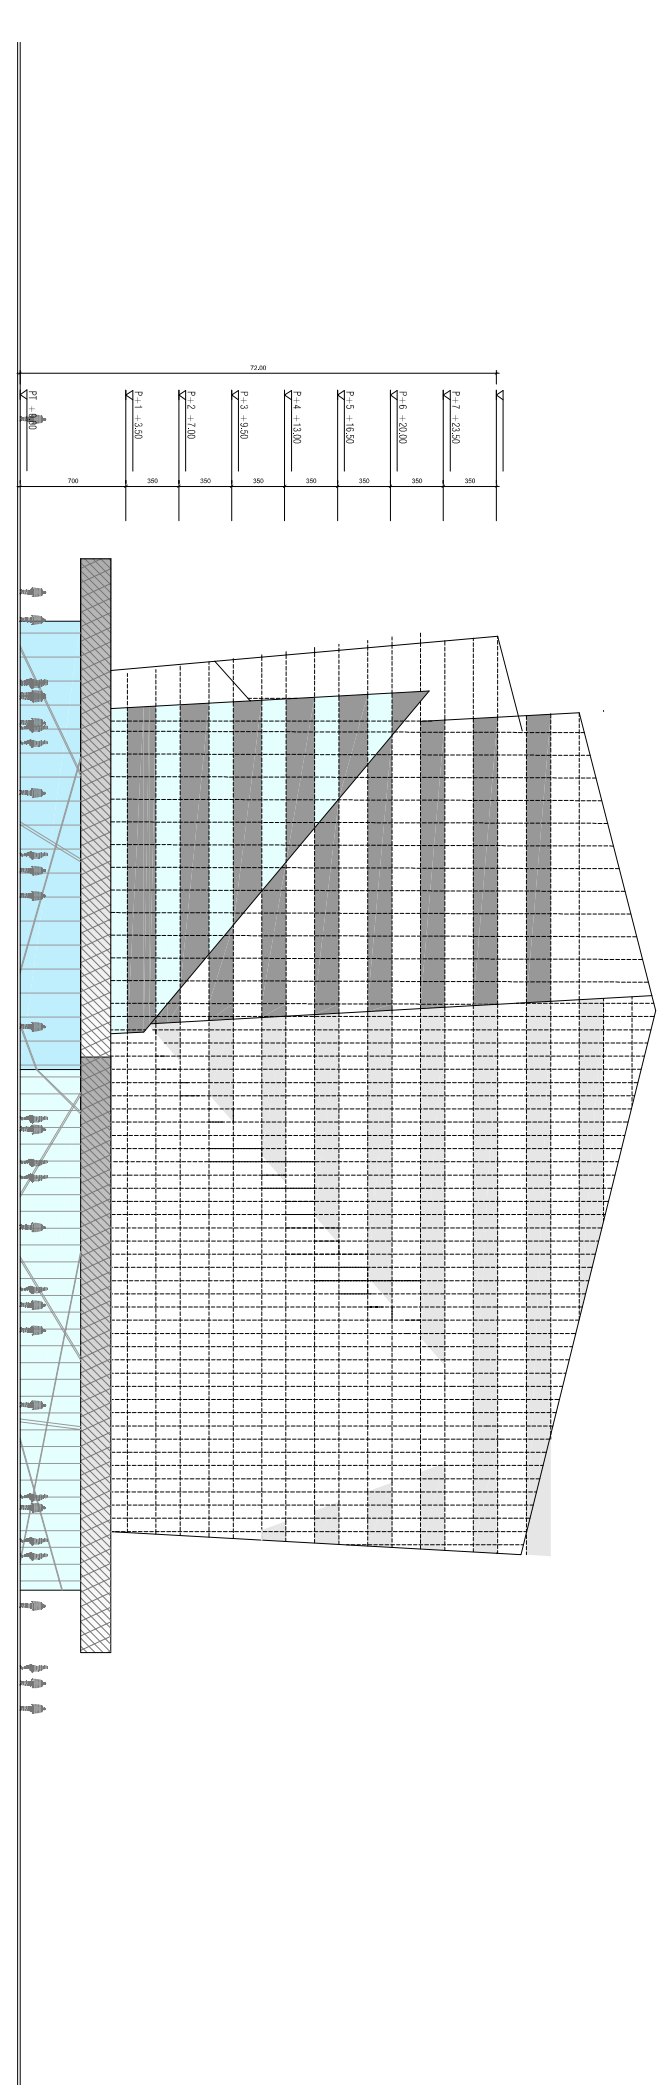

Prospetto - NORD

Prospetto - NORD

- LEGENDA SIMBOLI MASTER PLAN**
- LINEA DIVERGENTIZZAZIONE P.I.
  - LINEA VARIANTE IN
  - CONFINI AREE PRIVATE
  - TRACCIATO CANALE INTERBANDO
  - PARCO
  - PISTA CICLABILE
  - FERROVIE REGIONALI
  - FERROVIE CARABINIERI IN SFALTO

LOTTO	PIANI	SIP (mq)	DESTINAZIONE D'USO
C	PT	1.000	Direzionale
	P1	750	Direzionale
	P2	750	Direzionale
	P3	750	Direzionale
	P4	750	Direzionale
	P5	750	Direzionale
P6	750	Direzionale	
<b>TOTALE</b>		<b>5.500</b>	<b>mq SIP</b>

**SANNAZZARO**  
Evoluzione del vivere.

Edificatore  
EX MAGAZZINI GENERALI DI IRESSOIA  
Via Dalmazia - Via Selgari - Via Corsica - Via Don Bosco, Brescia

Comitente  
NUOVI ASSETTI URBANI S.p.a.

Progettista  
**ANS**  
ARQUITETTI ASSOCIATI S.p.A.

Progettista  
**ANS**  
ARQUITETTI ASSOCIATI S.p.A.



Variante 2017 AL PROGRAMMA INTEGRATO DI INTERVENTO AREA SANNAZZARO - ZONA NORD

Edificio direzionale - Lotto C  
Planimetria dei piani tipo - Sezioni - Prospetti

REGIONE	DATA	PRODOTTORE	DEPOSITO	CONTRATTO	PROVINCIA	NUMERO	STADO
9							