

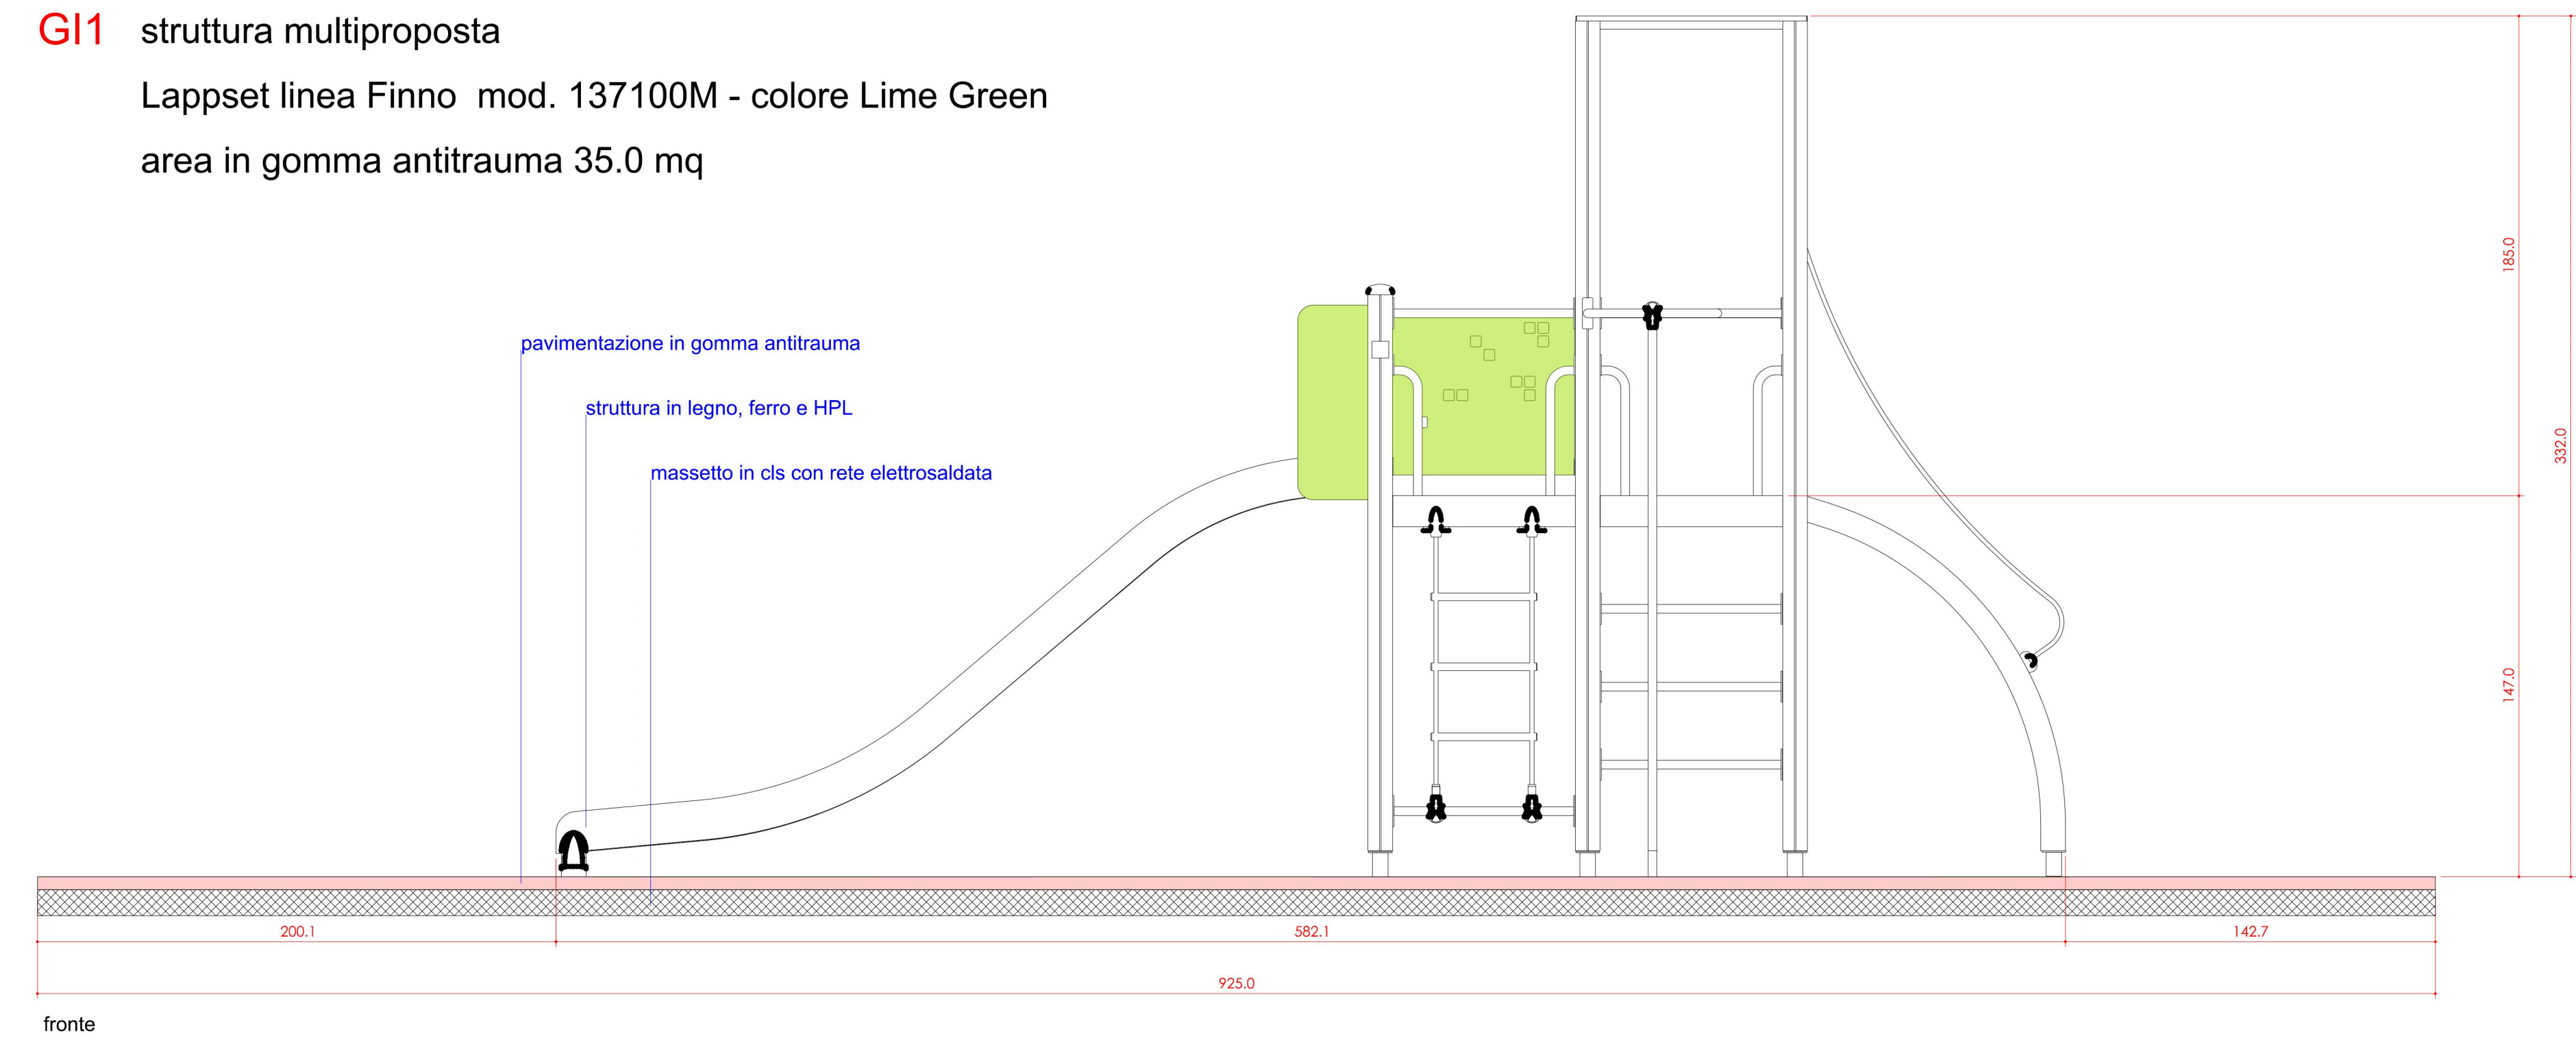



G11 struttura multiposta
 Lappset linea Finno mod. 137100M - colore Lime Green
 area in gomma antitrauma 35.0 mq

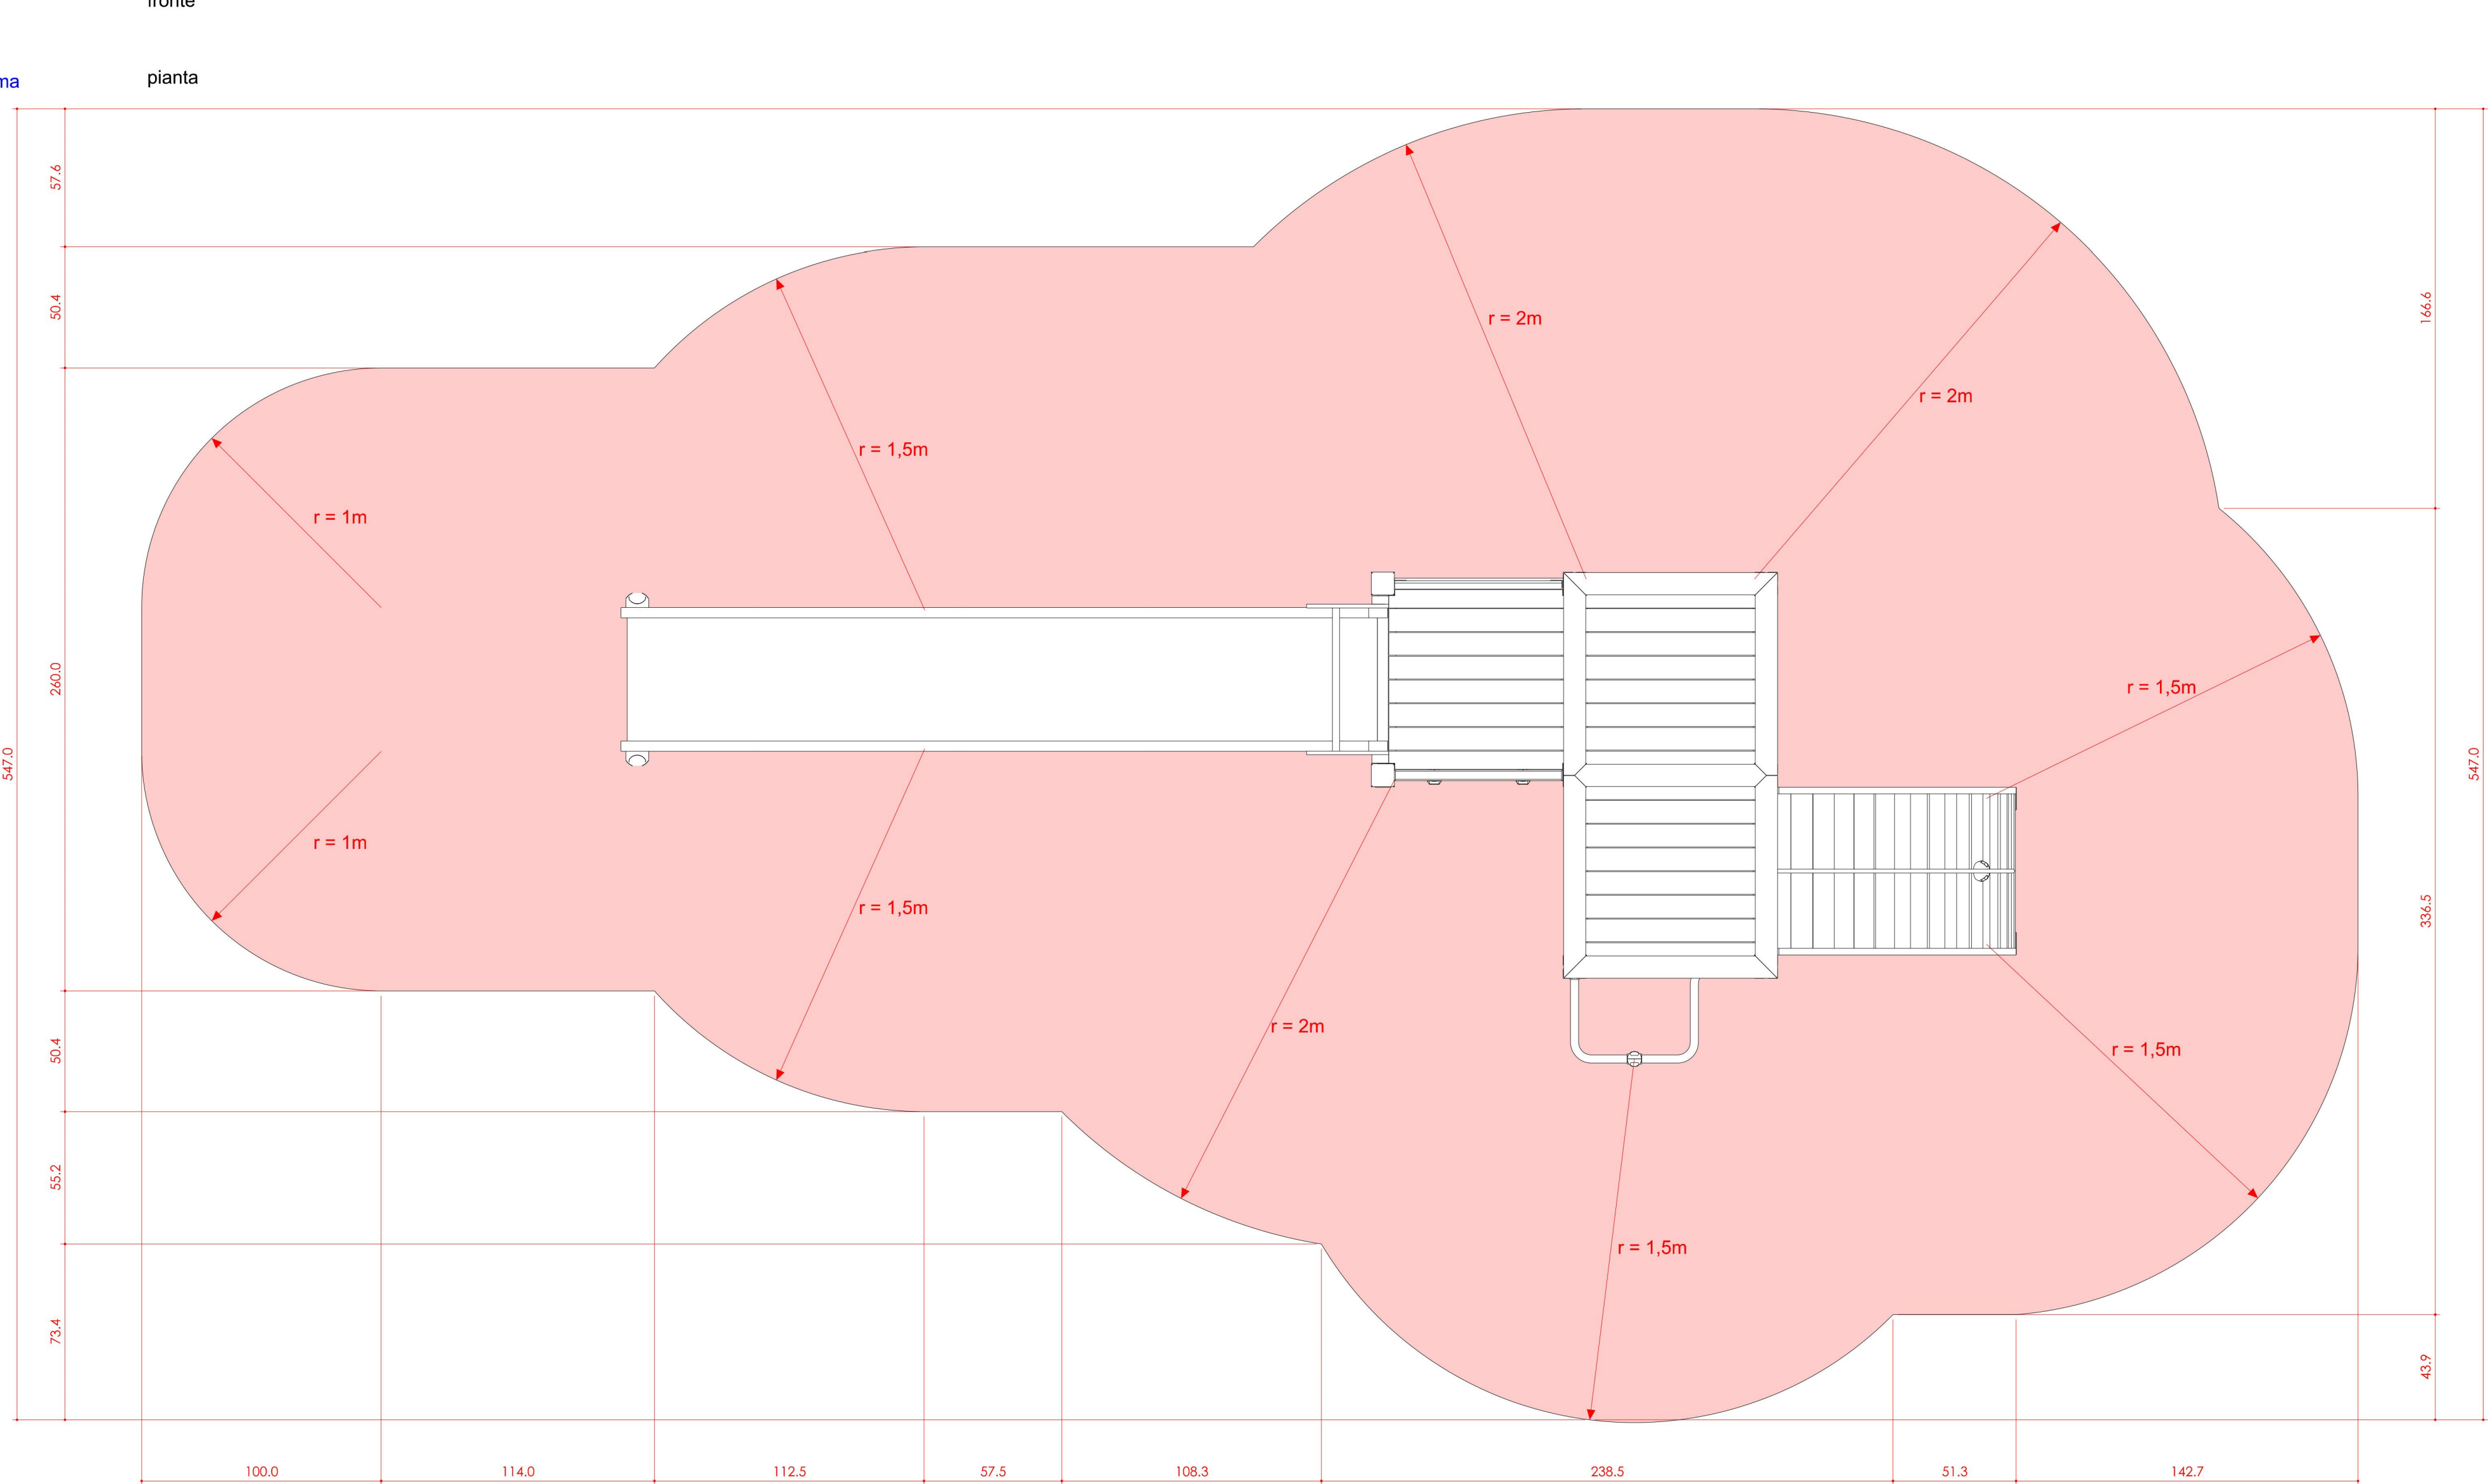


G12 dondolo doppio in legno
 Lappset linea Finno mod. 137237M - colore Lime Green
 area in gomma antitrauma 12.7 mq

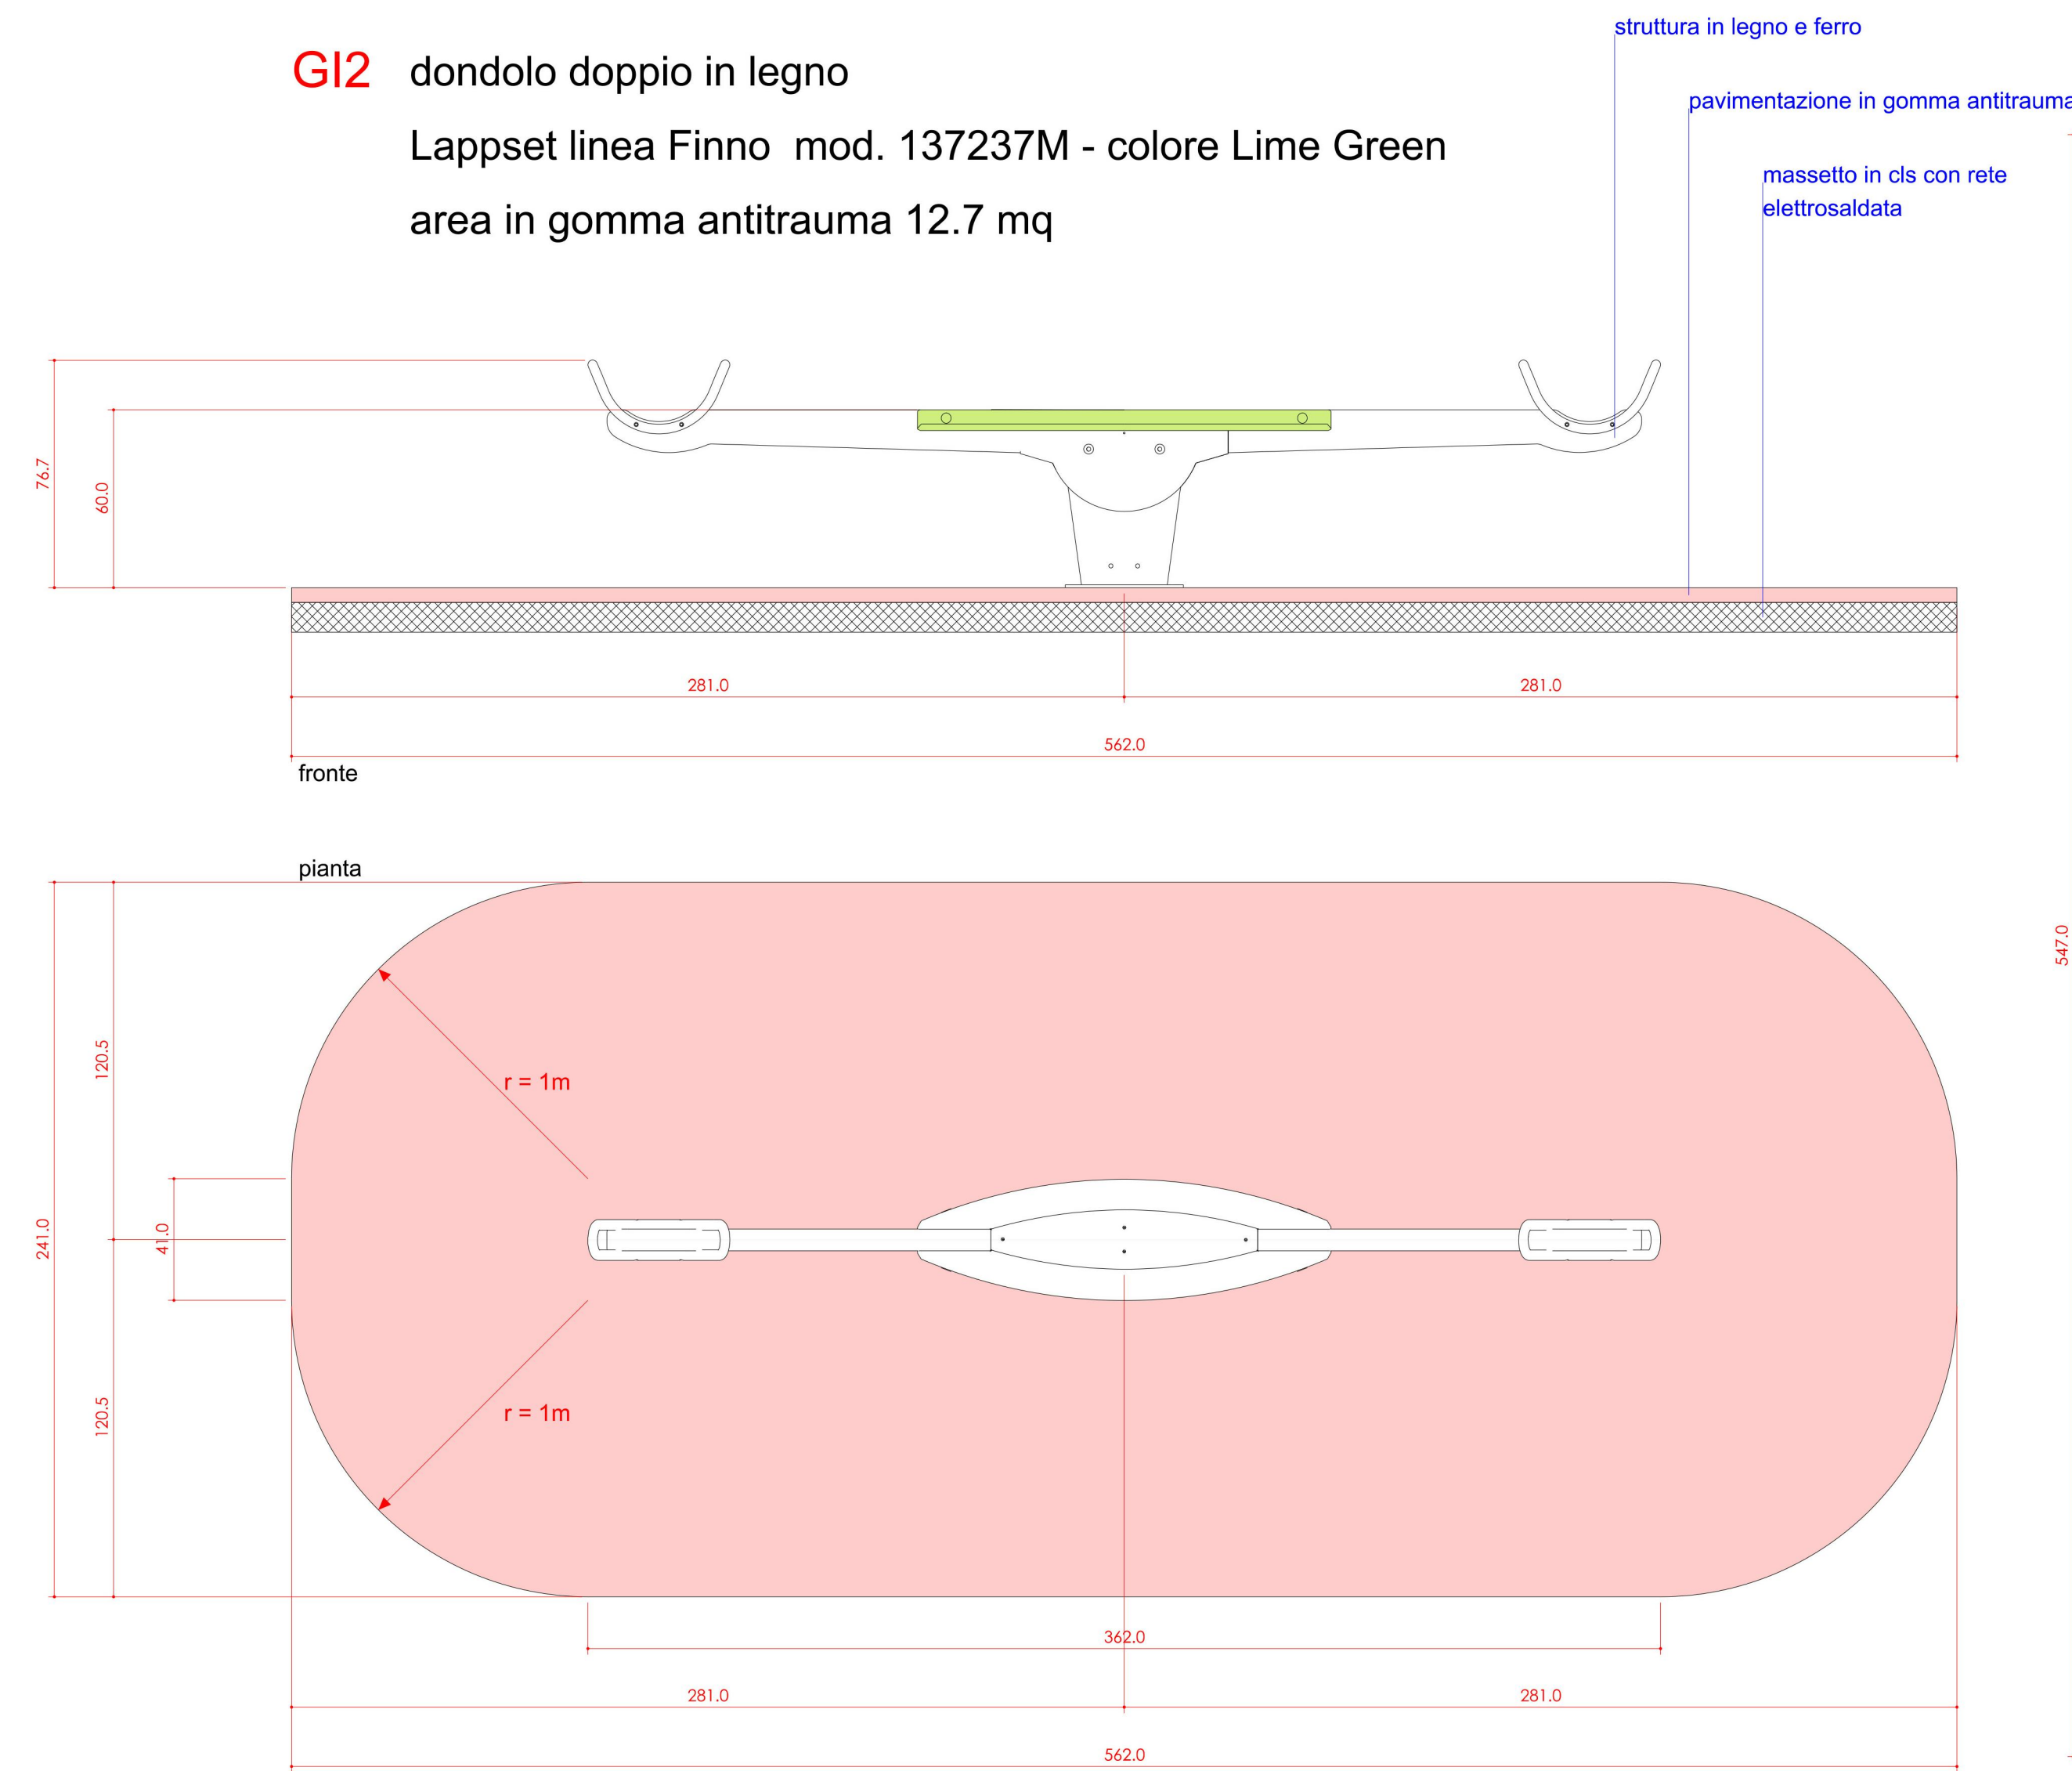


G13 alce a molla
 Lappset linea Finno mod. 137512M - colore Lime Green
 area in gomma antitrauma 6.4 mq

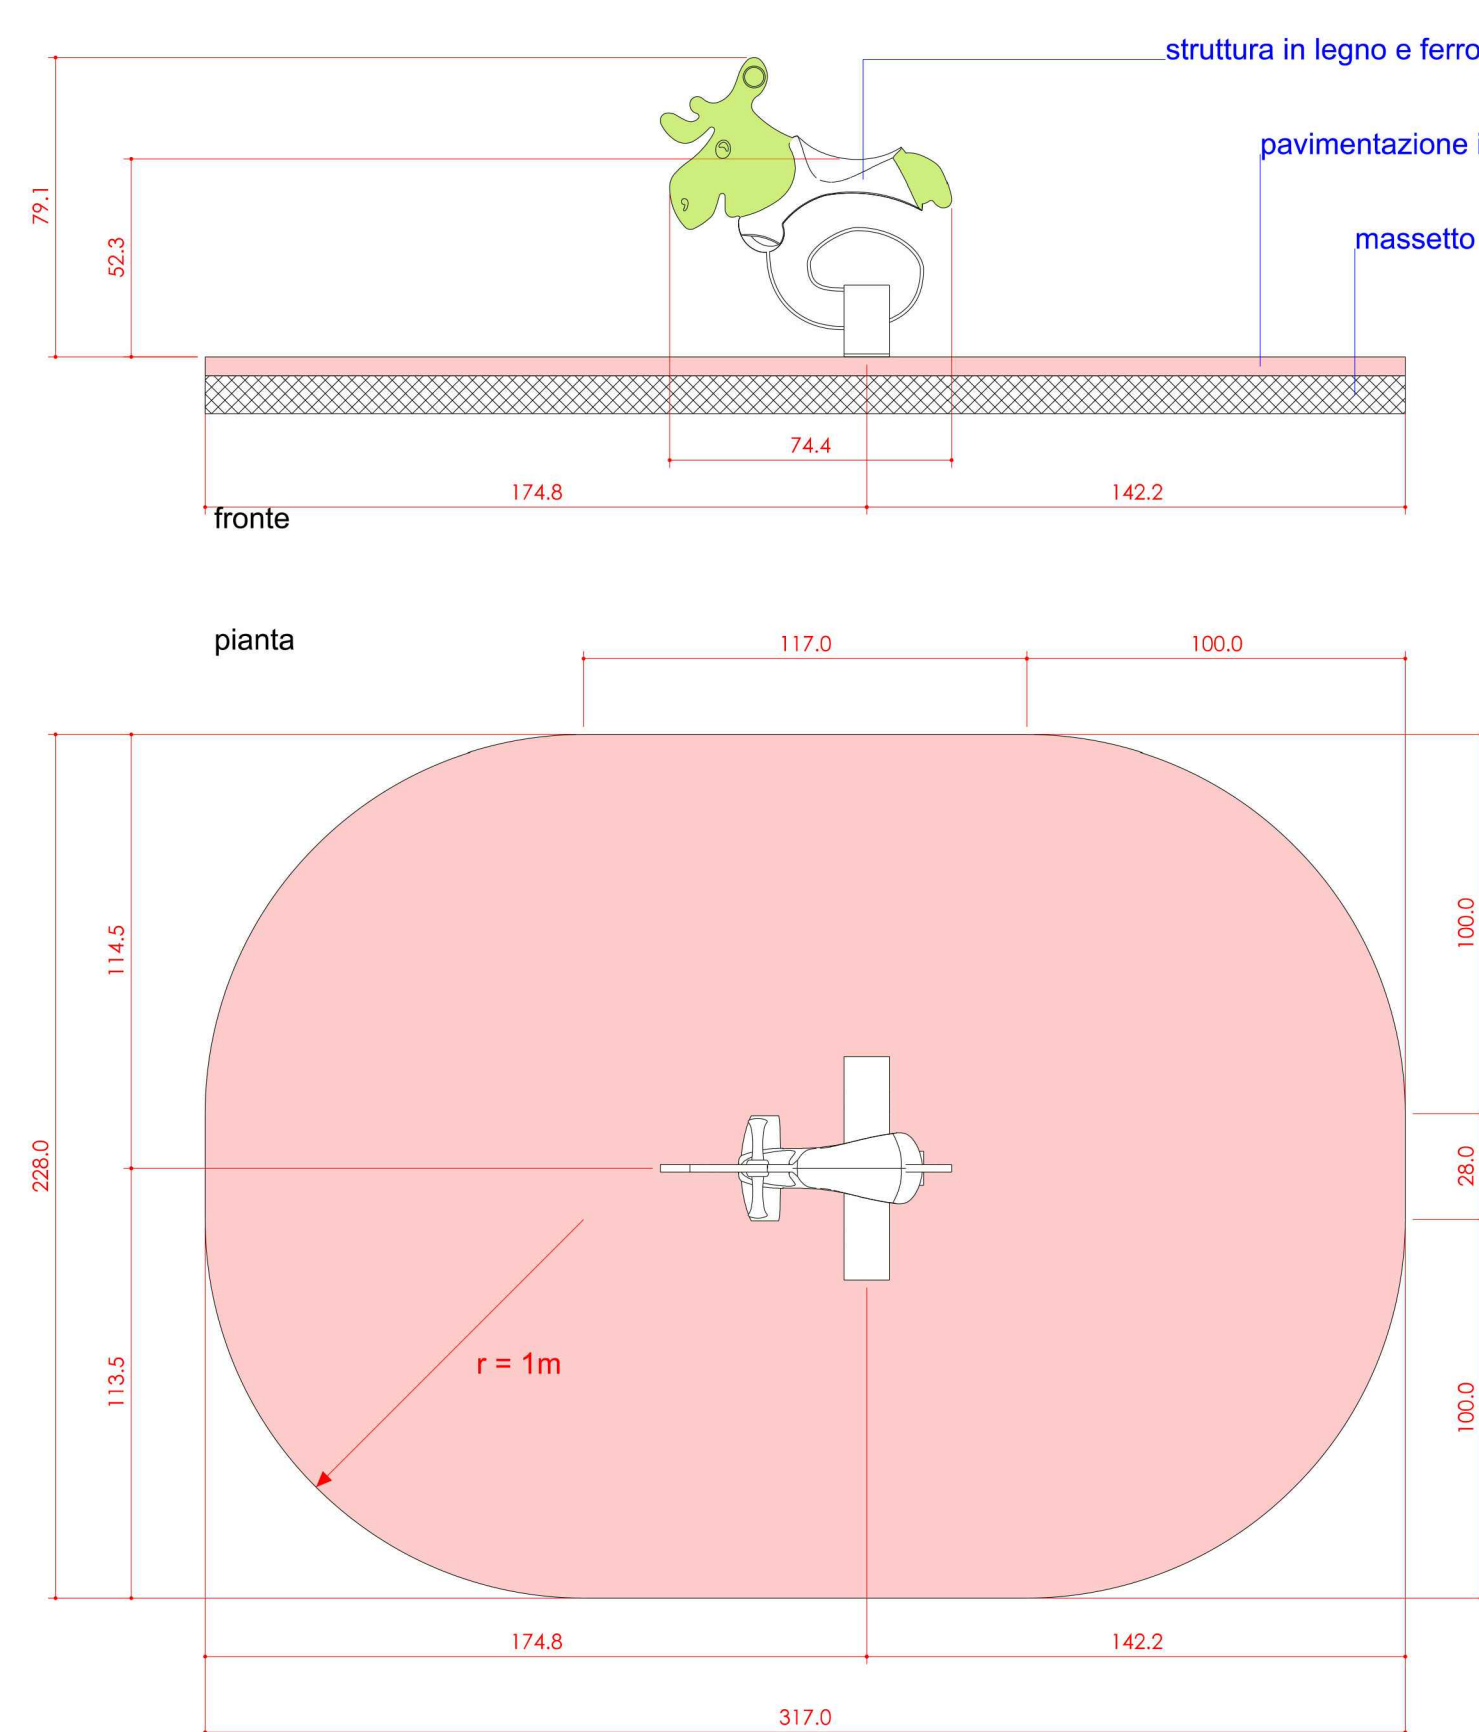

G14 lumaca a molla
 Lappset linea Finno mod. 137513M - colore Lime Green
 area in gomma antitrauma 6.5 mq

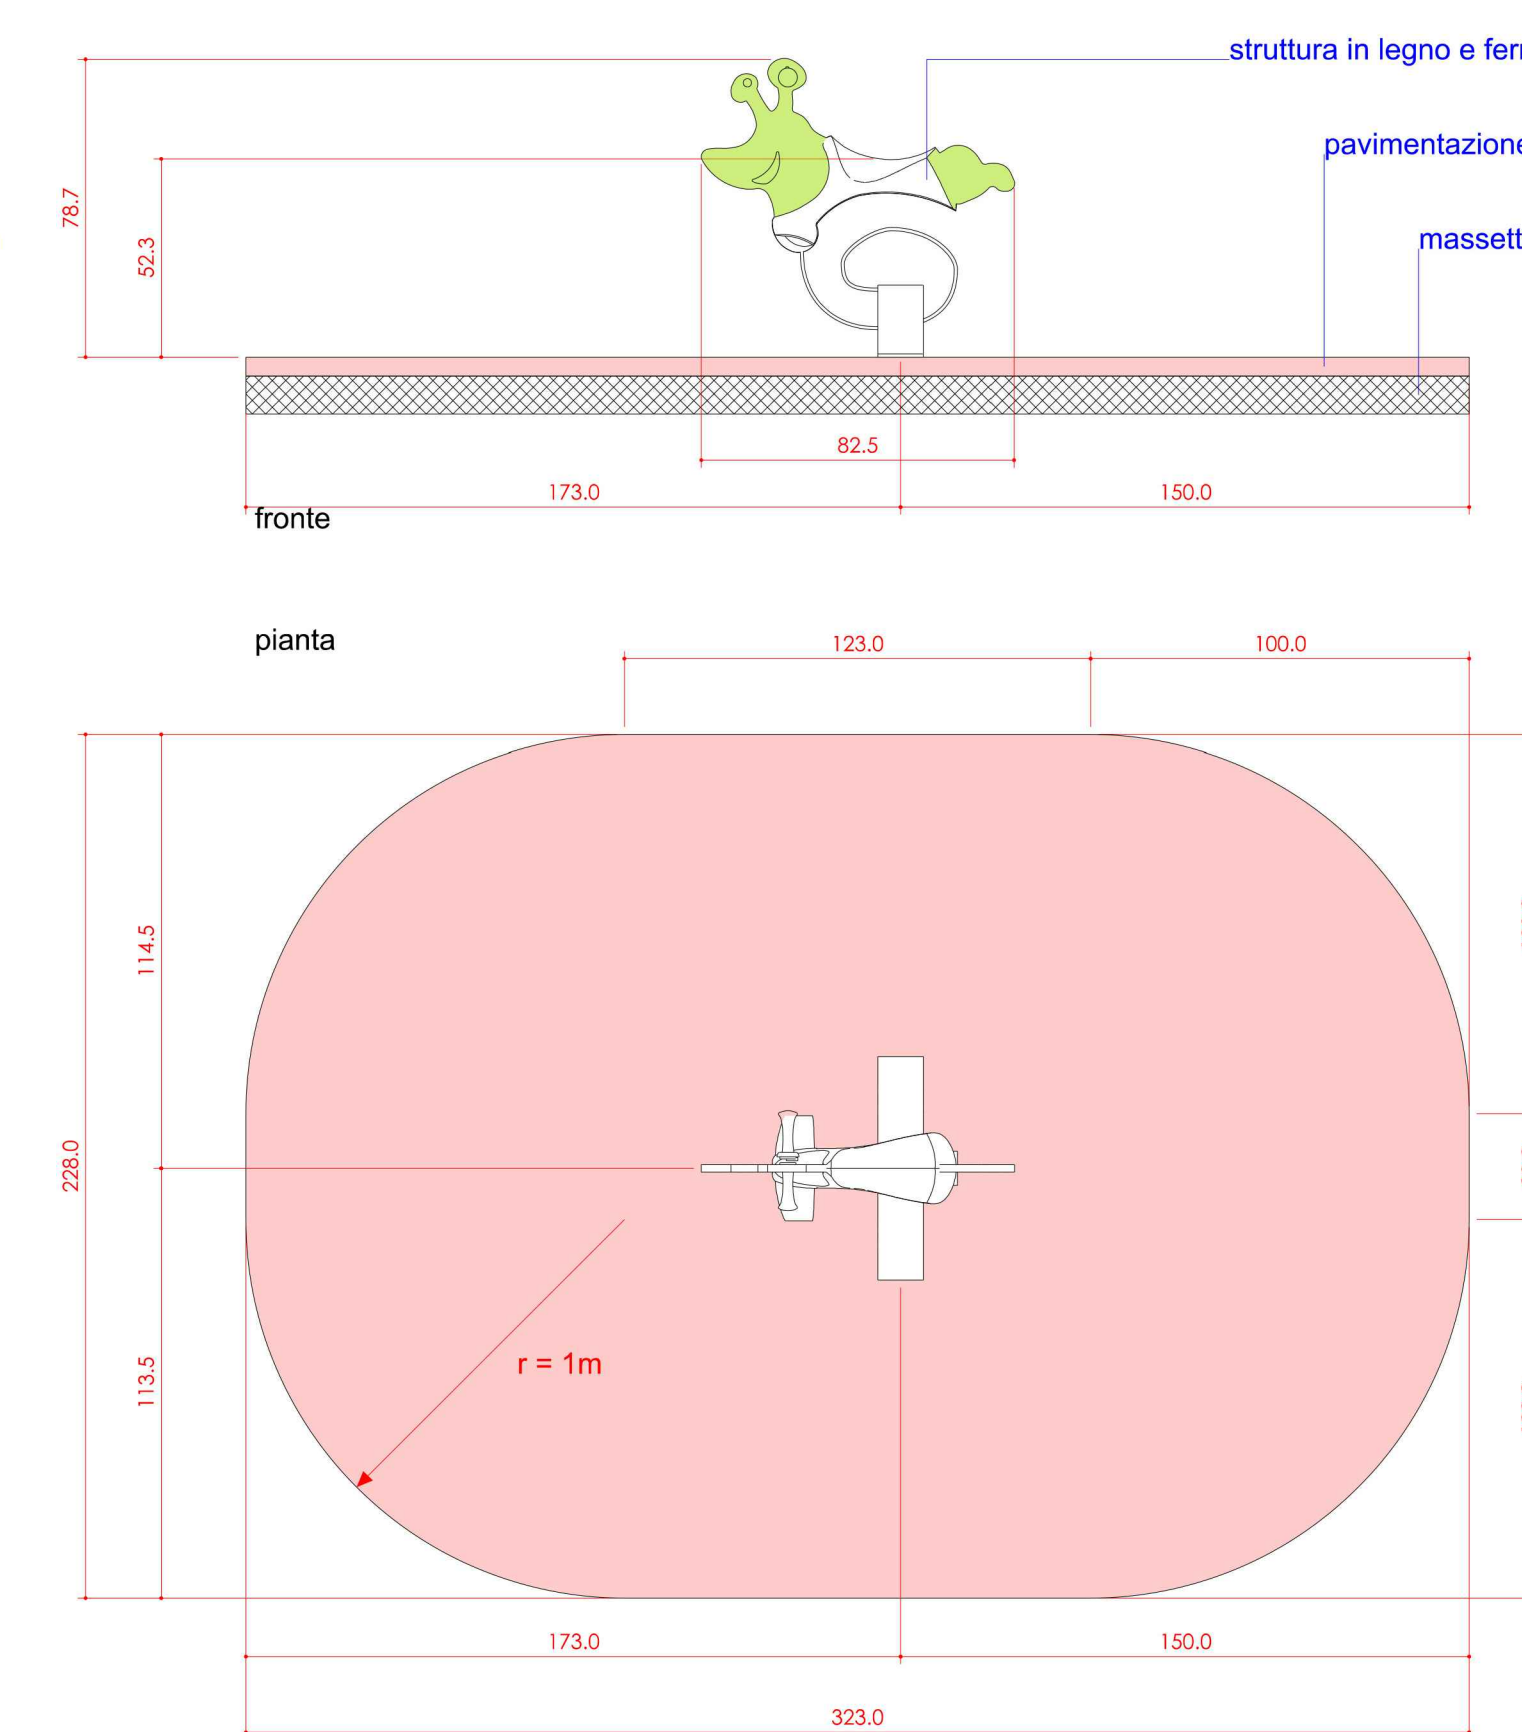

G15 trattore a molla
 Lappset linea Finno mod. 137515M - colore Lime Green
 area in gomma antitrauma 7.5 mq

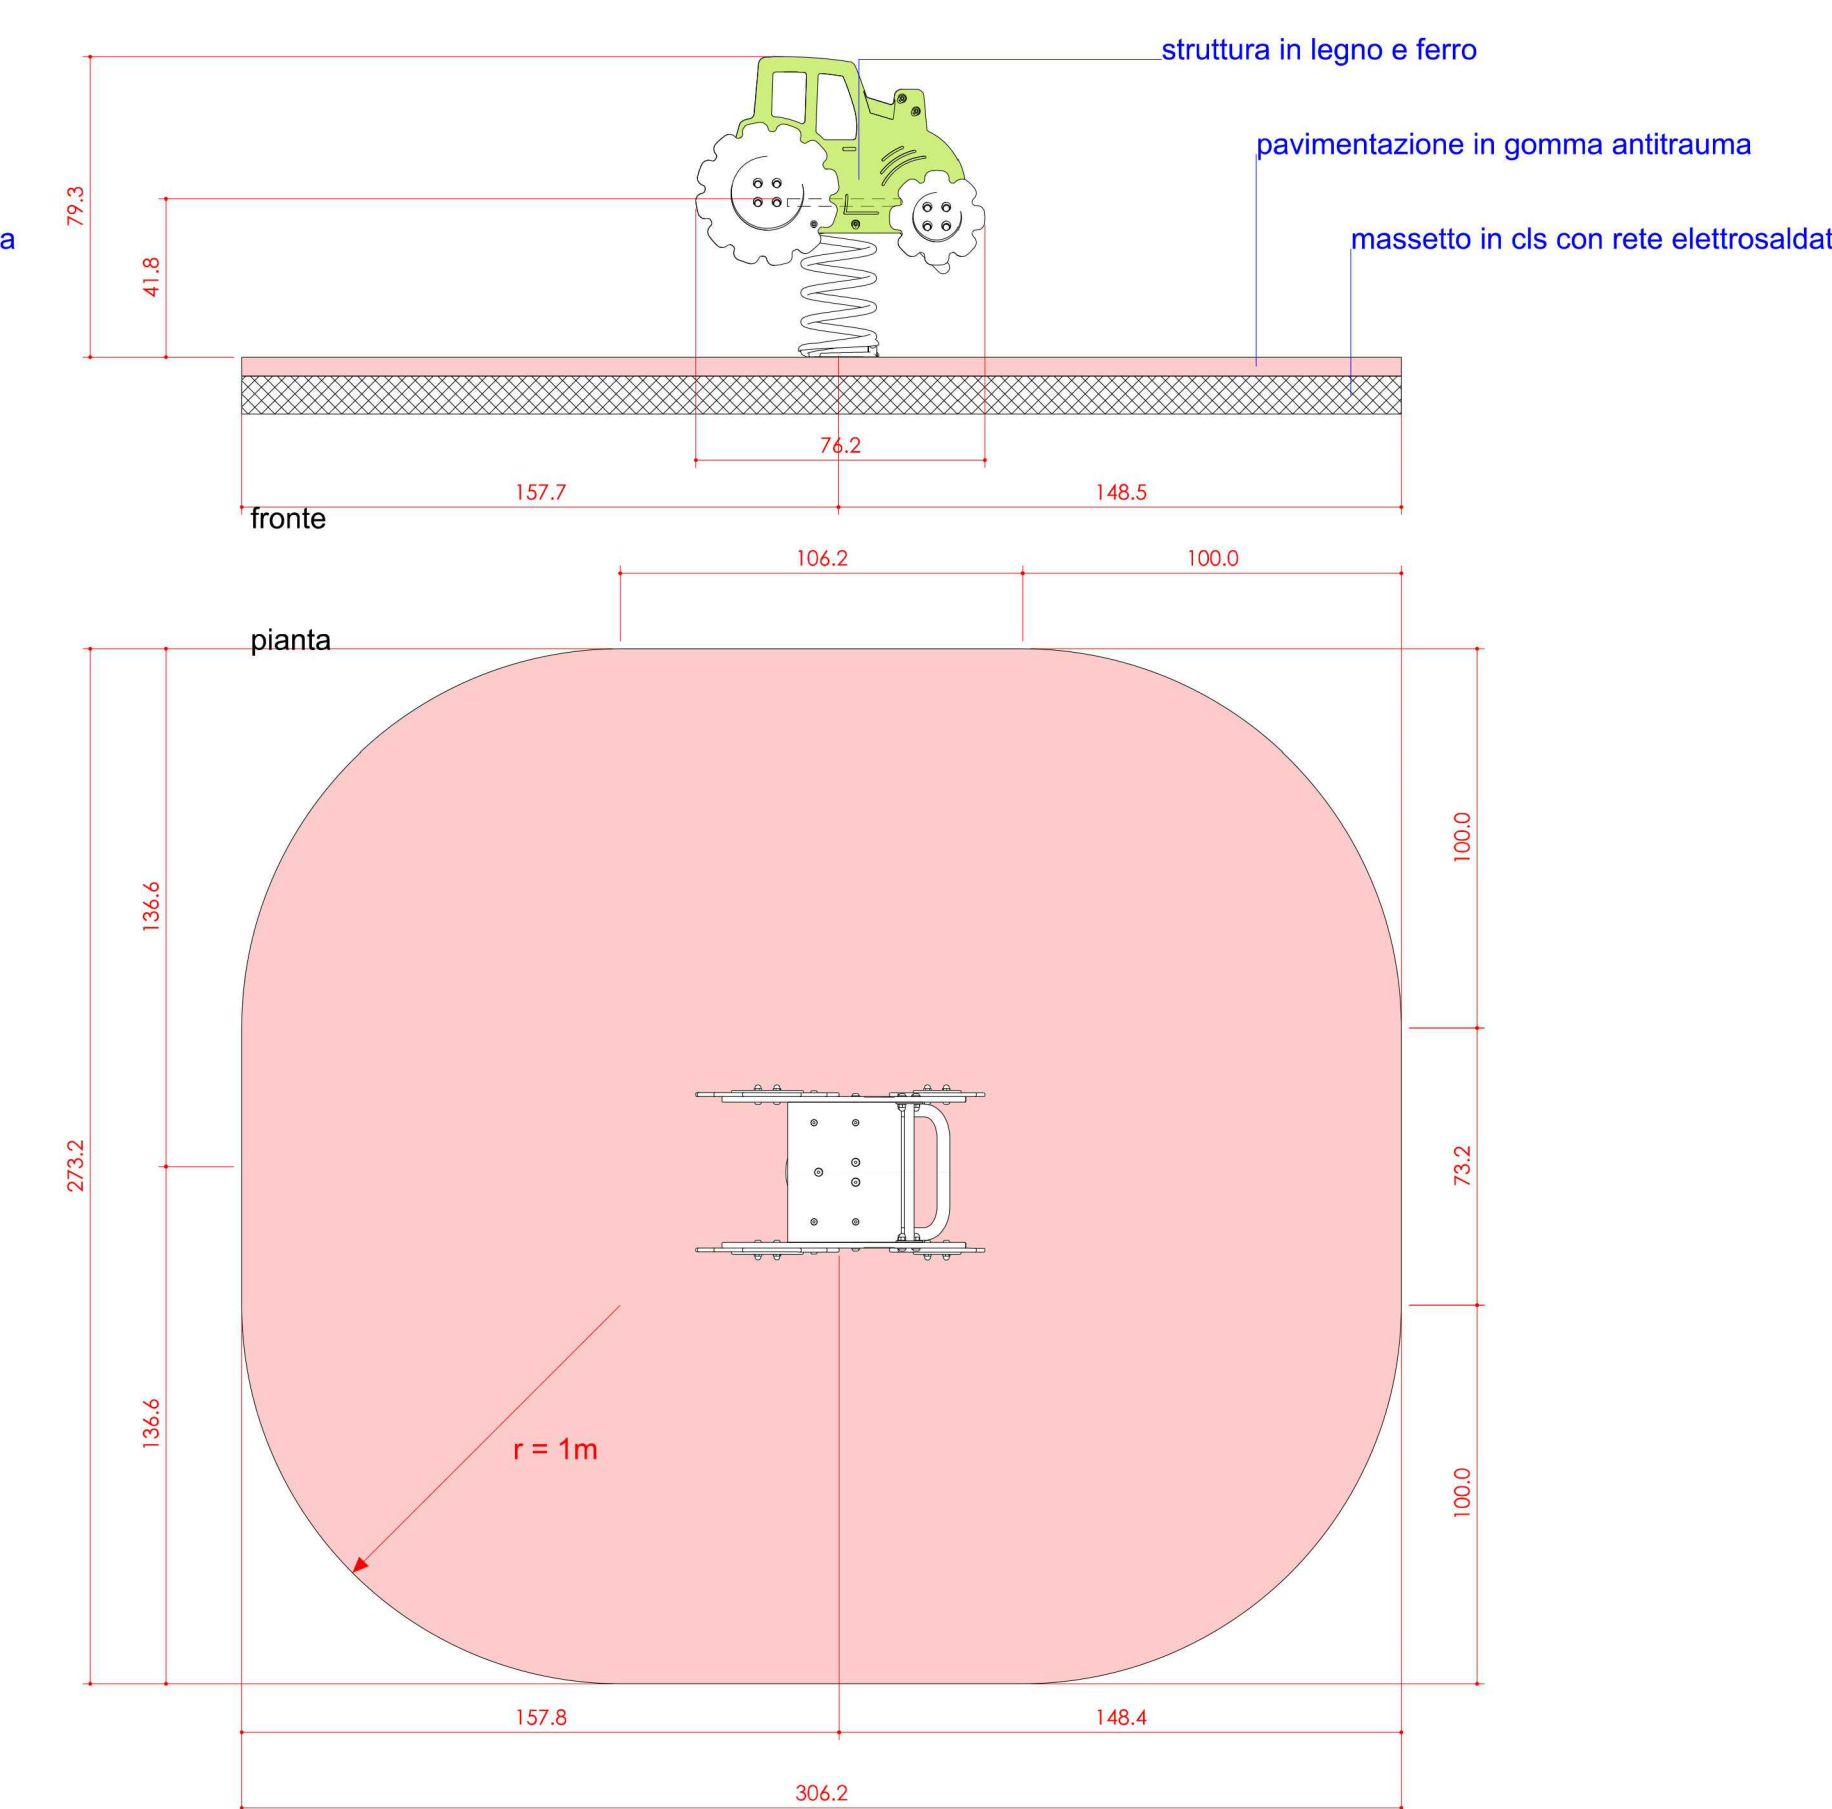



SANNAZZARO
 Evoluzione del vivere.

Ubicazione: EX MAGAZZINI GENERALI DI BRESCIA
 Via Dalmazia - Via Salgari - Via Corsica - Via Don Bosco, Brescia

Committente: **NUOVI ASSETTI URBANI S.p.a.**
 Via Solferino, 55 - 25129 BRESCIA
 Tel. 030 2500000 - Fax 030 2500001

Progettista: **ING AMBENTE**
 Studio Associato "Ingegneria e Ambiente"
 degli Ing. C. Giorio, G. Fedrigo, F. Spedini
 Via Solferino, 55 - 25129 BRESCIA
 Tel. 030 2500000 - Fax 030 2500001
 www.ingambiente.it



Collaboratori:
 Ing. Maria Belskic, Ing. Beatrice Biemmi, Geom. Fabio Barbieri

Intervento: **Variante al PII**
 Spiegazione: **B**
 Codice: **4**

Oggetto: **VARIANTE 2017 AL PROGRAMMA INTEGRATO DI INTERVENTO AREA SANNAZZARO - ZONA NORD**

Descrizione: **D1 Percorsi interni: Dettagli area giochi**

Scala: **1:20**

REVISIONE	DATA	UTILIZZO	DESSINATO	CONTROLLATO	APPROVATO	EMISSO
00	Marzo 2017	Prima emissione	FB	MB	FS	-