

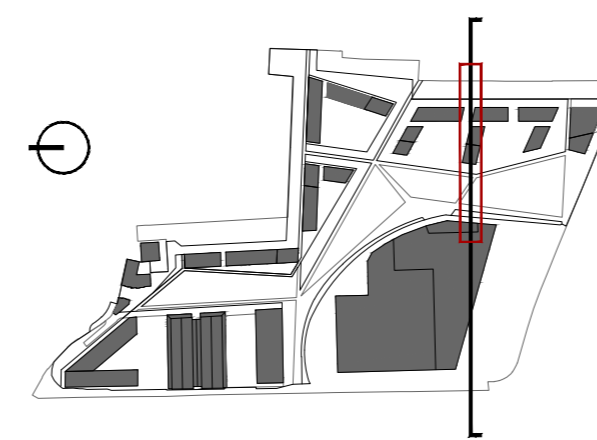
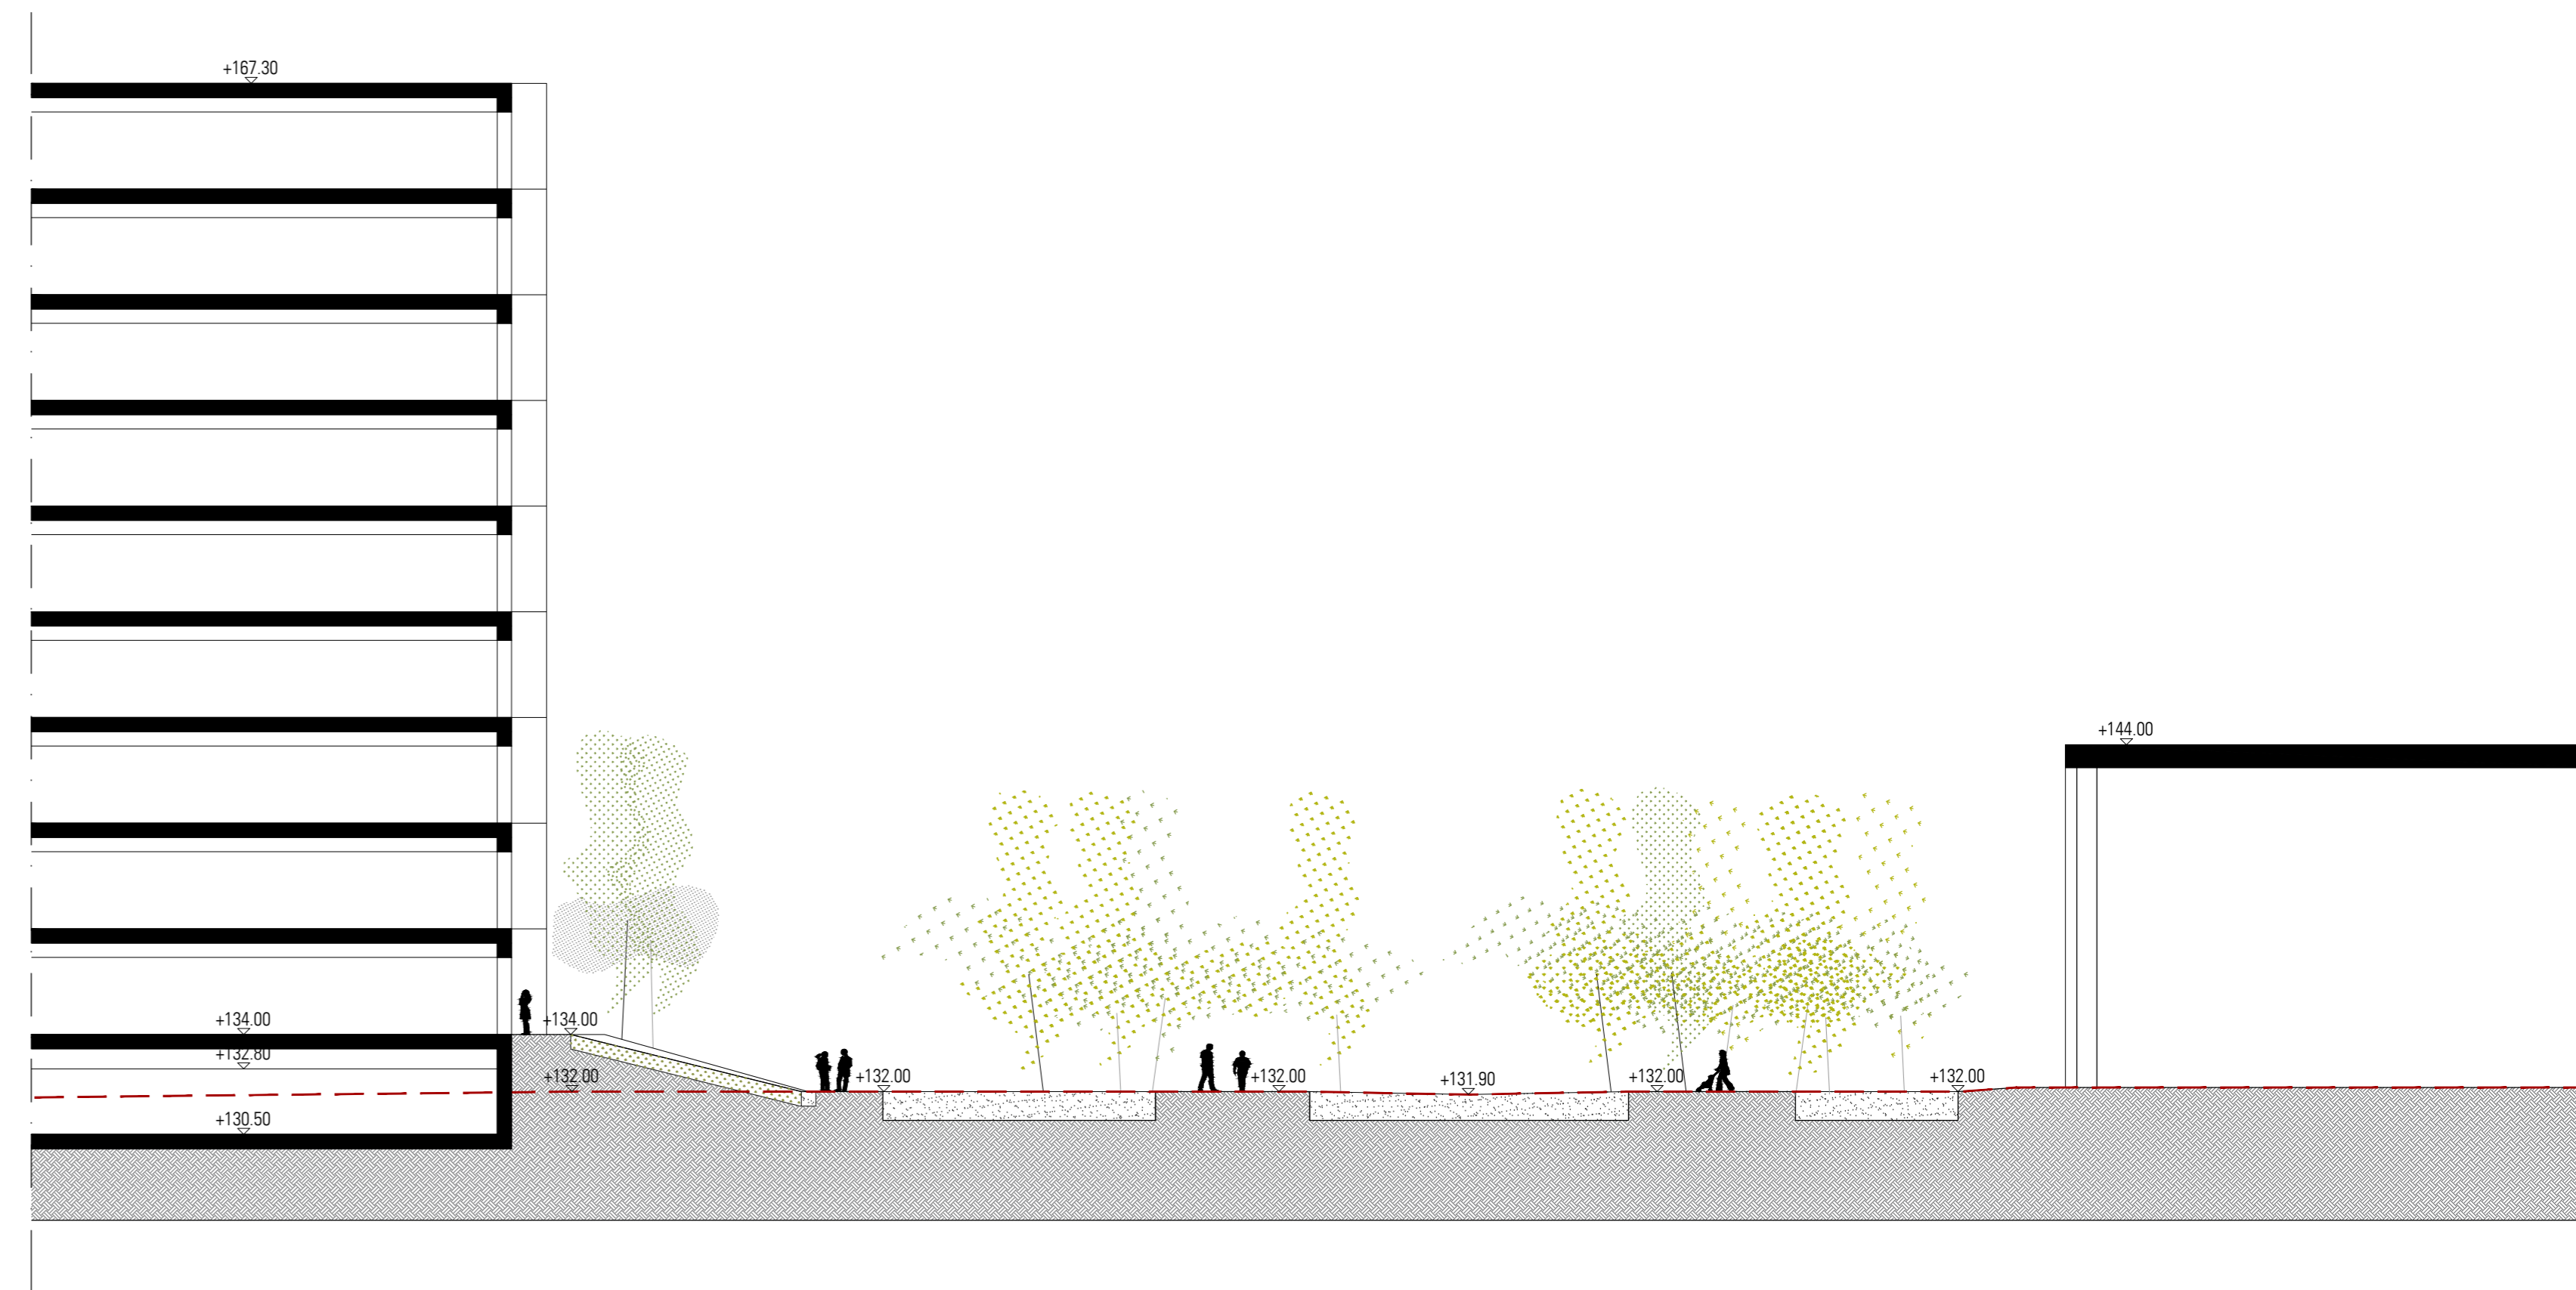




ESTRATTO SEZIONE 1.1

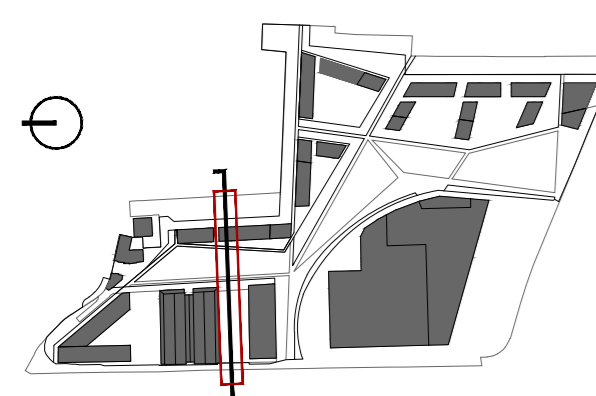

ESTRATTO SEZIONE 2.2

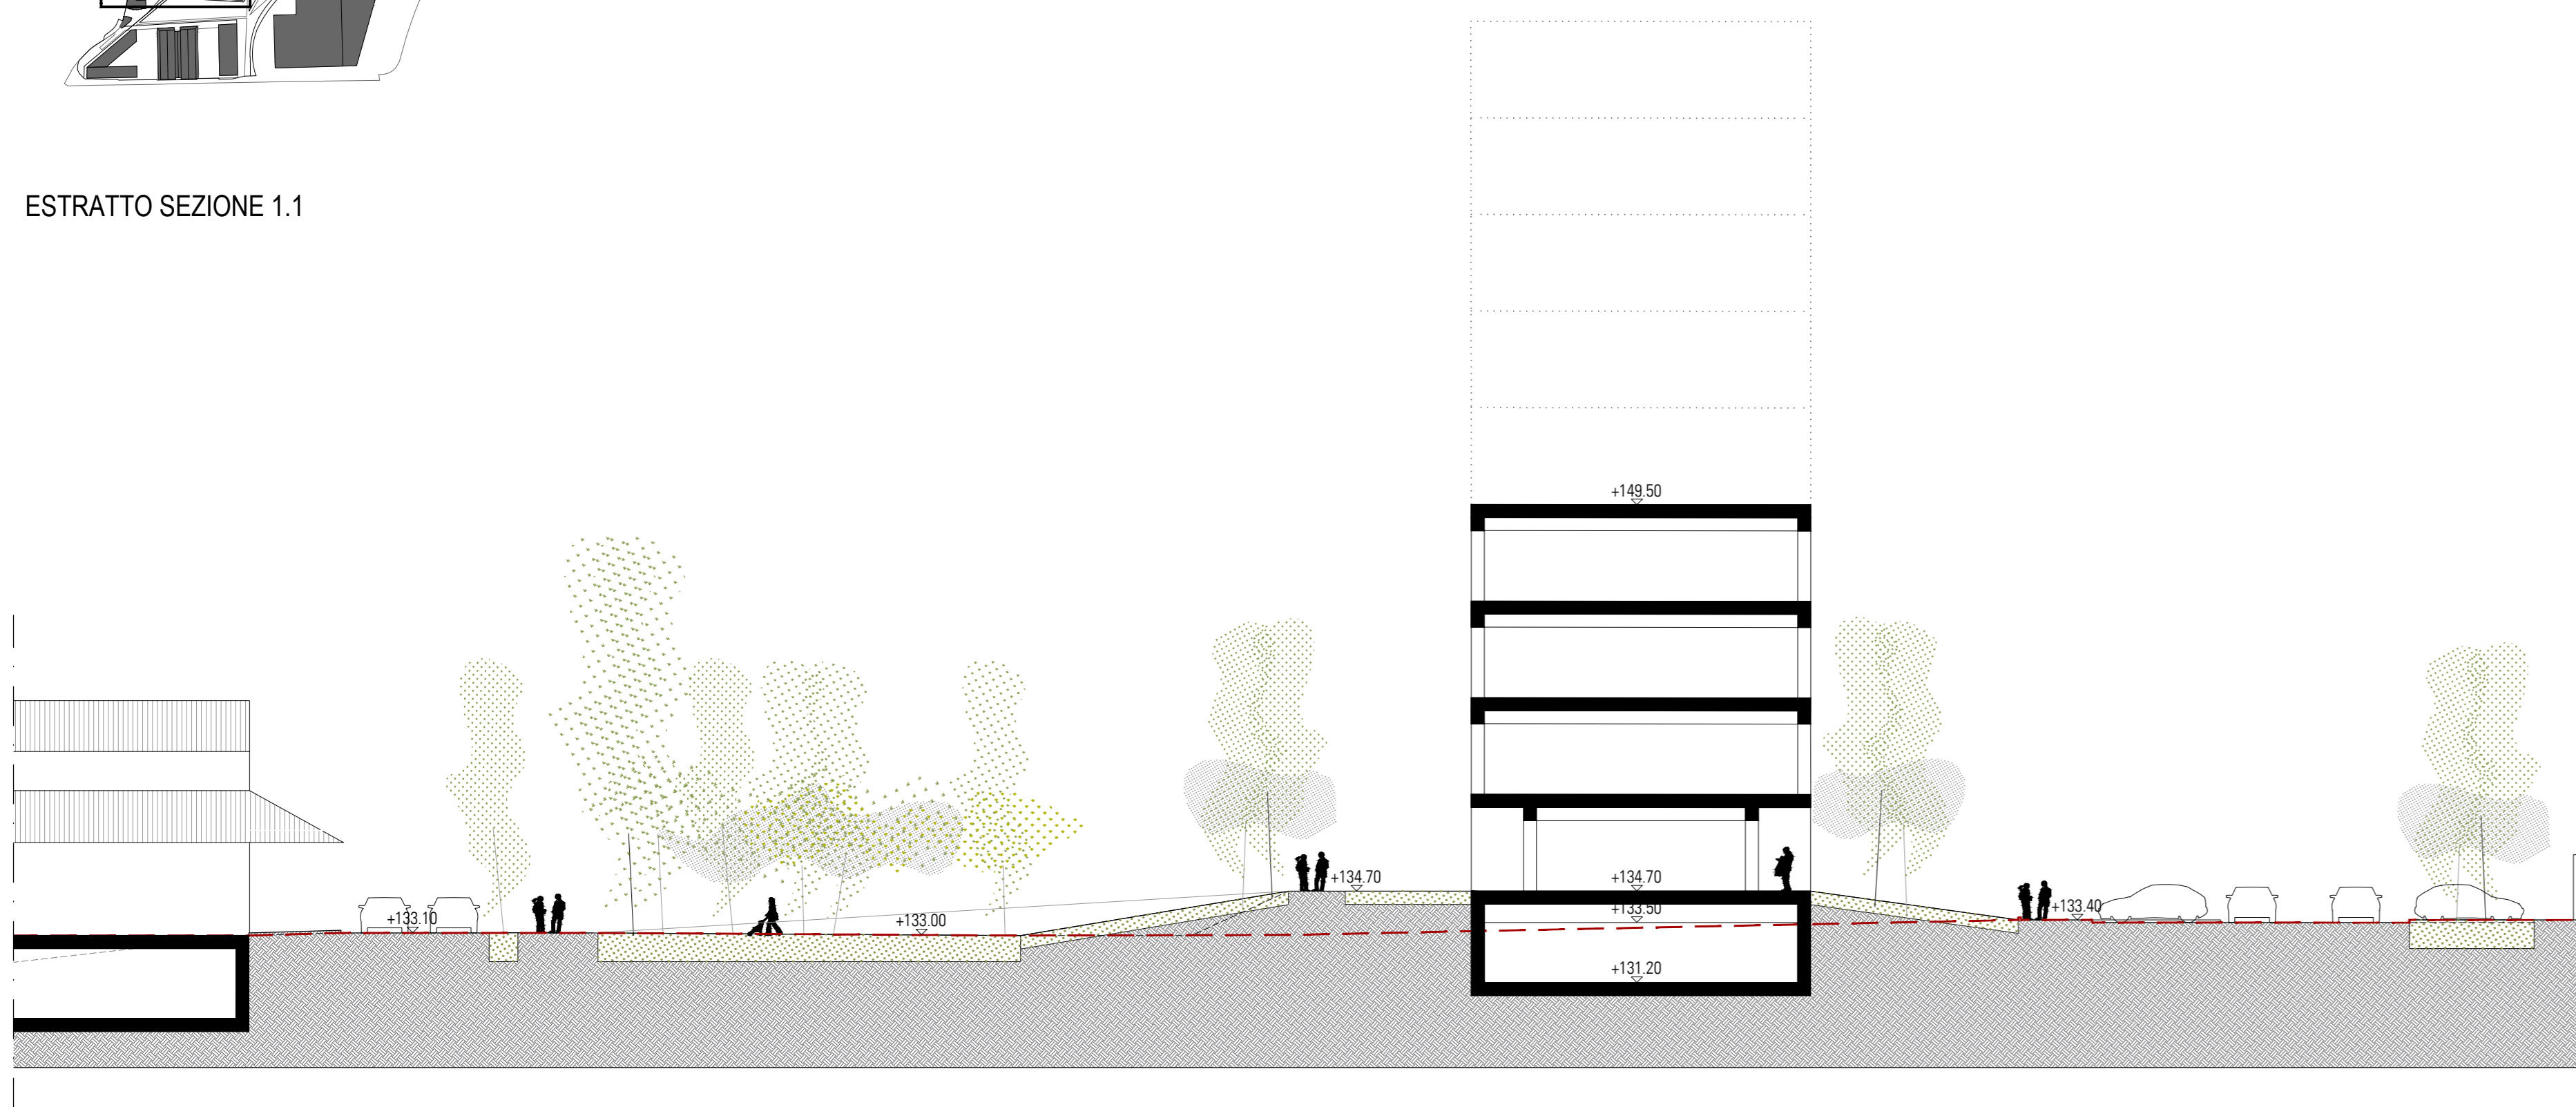

ESTRATTO SEZIONE 3.3

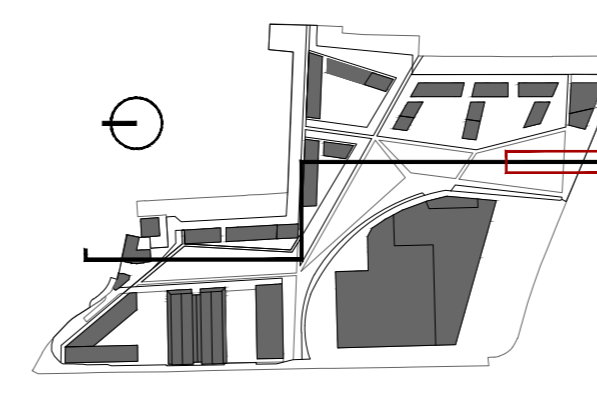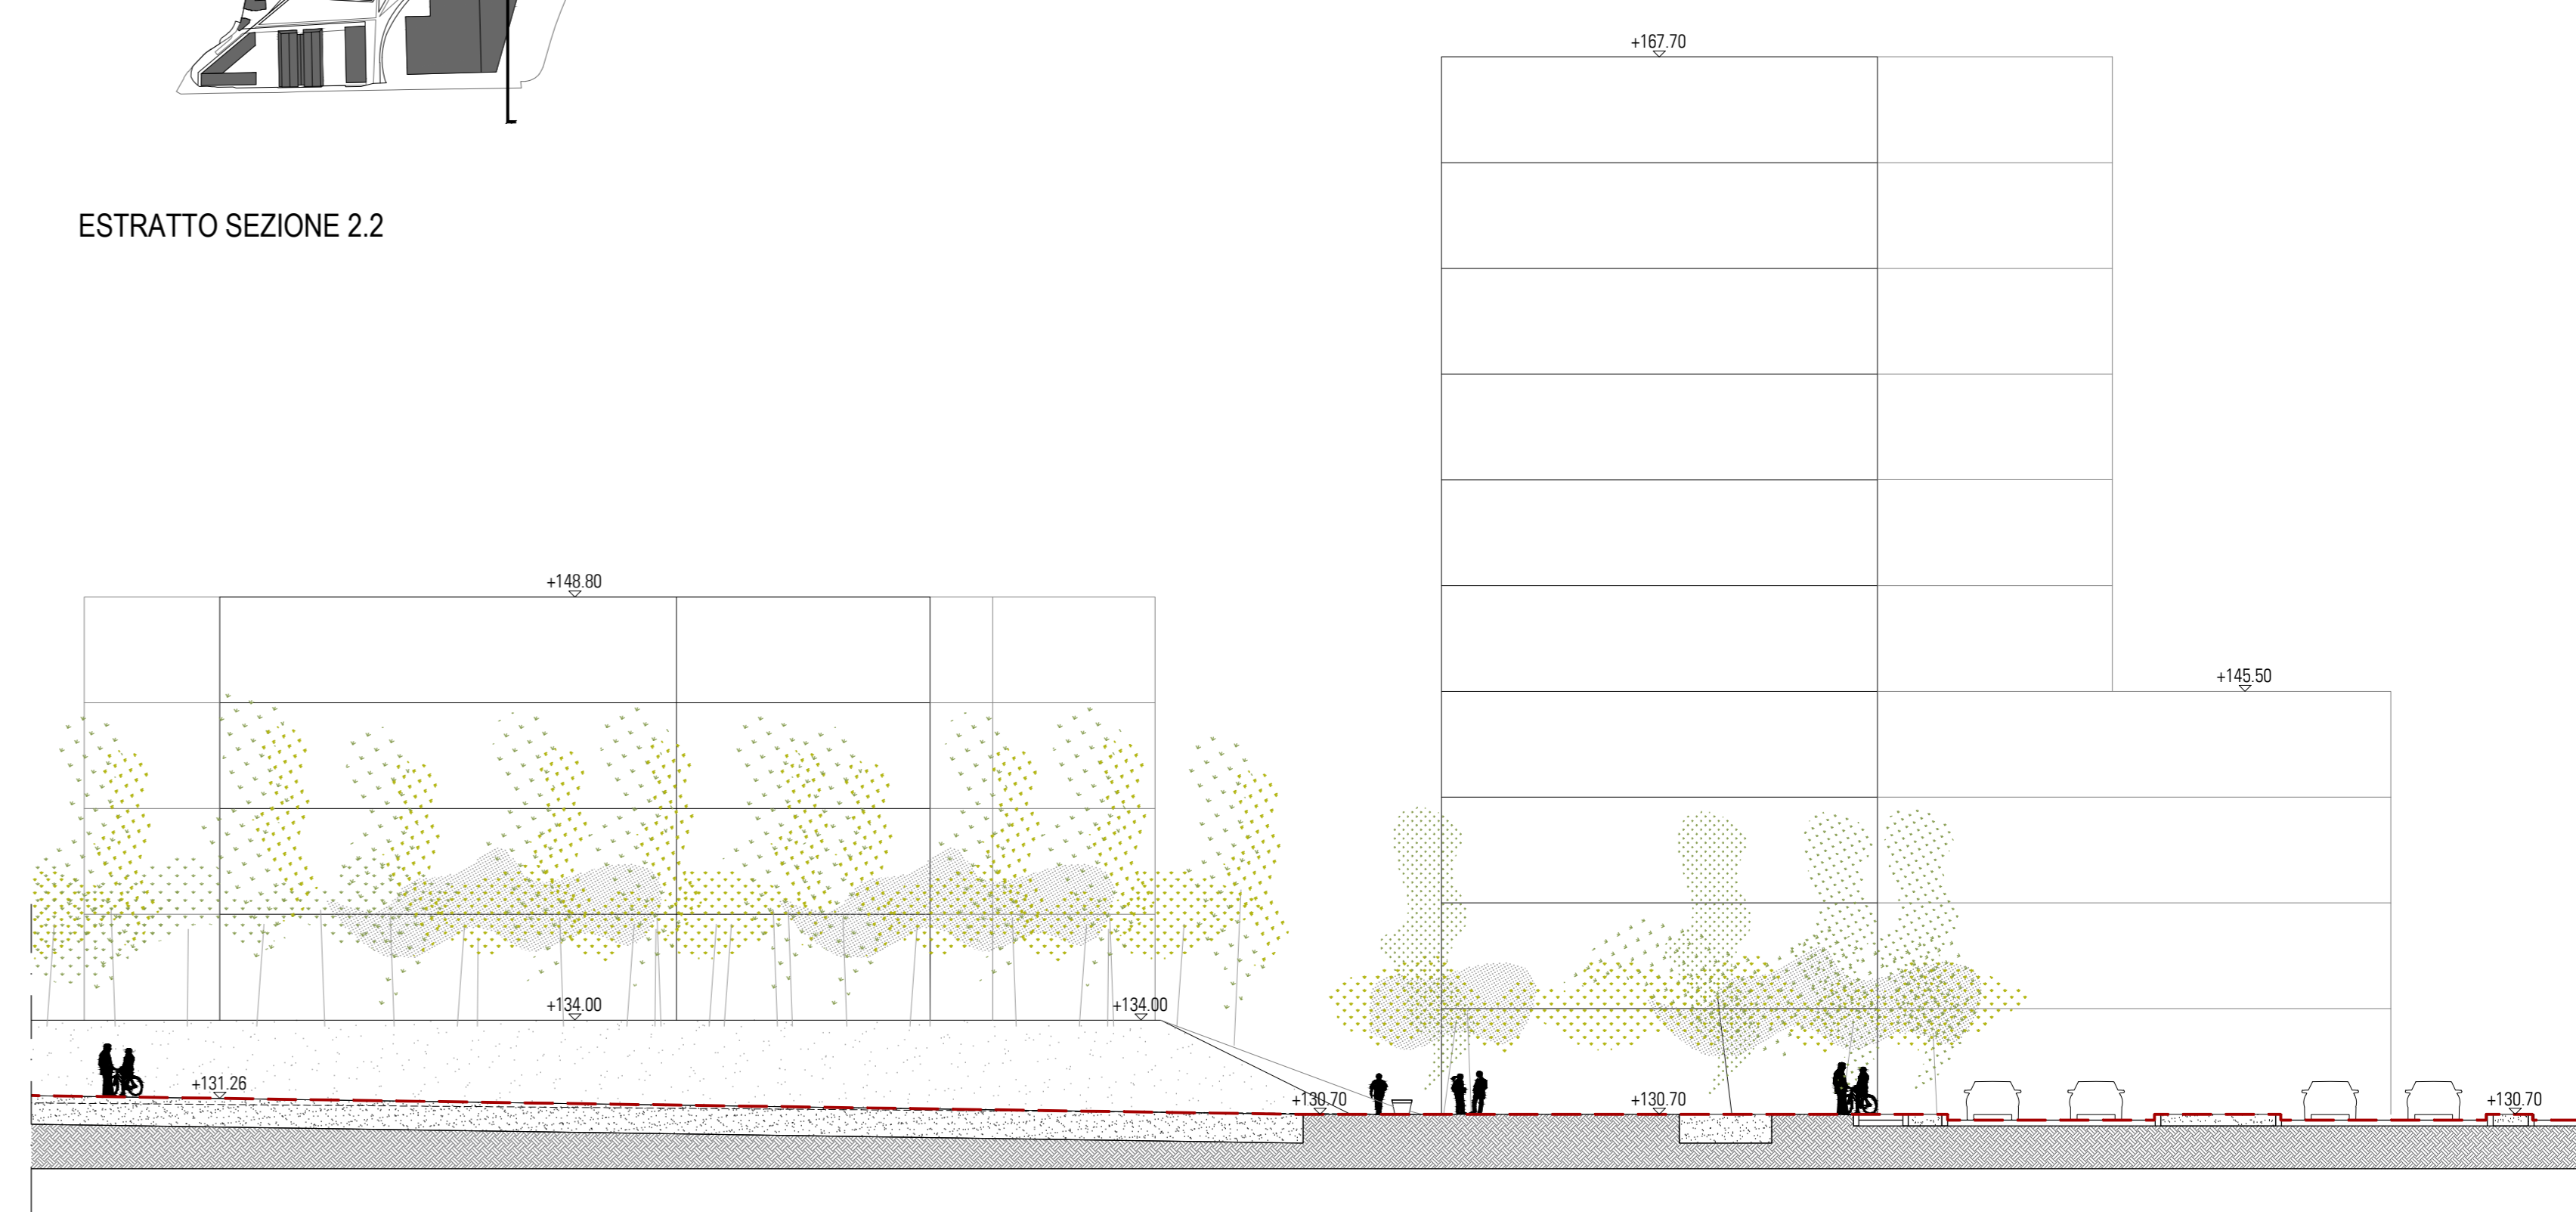

ESTRATTO SEZIONE 4.4

--- Andamento terreno da Rilievo/ Progetto esecutivo parco

PROGETTO ARCHITETTONICO

ARW Botticelli - Facchinelli ARW S.r.l. - STP
 P.iva 3750800989
 Ordine degli Architetti P.P. e C. della provincia di Brescia
 Sezione speciale Società tra professionisti matricola n° 2

Architetto: Camillo Botticelli
 Architetto: Matteo Facchinelli
 Via G. Saveri 18 - 25138 - Brescia (BS) - Italia
 t +39 030 33 87 323
 info@arw-associates.com

scala
1:200

LIVELLO
MASTERPLAN- ESTRATTO SEZIONI AMBIENTALI

TAVOLA 3