



PROVINCIA di BRESCIA
 COMUNE di BRESCIA

AT_A.4.1 METROPOLITANA POLIAMBULANZA

fase PIANO ATTUATIVO - in variante al P.G.T.

oggetto PROGETTO_PROSPETTI

19

11-2017
 Scala 1:500


committenti



Brescia Infrastrutture s.r.l.
 Via Triumplina 14 - 25123 Brescia

progettista


Giuseppe Marrelli Architetto
 Viale Venezia 65 - 25123 Brescia
 t: +39 030 5057270
 info@abnorma.it - www.abnorma.it

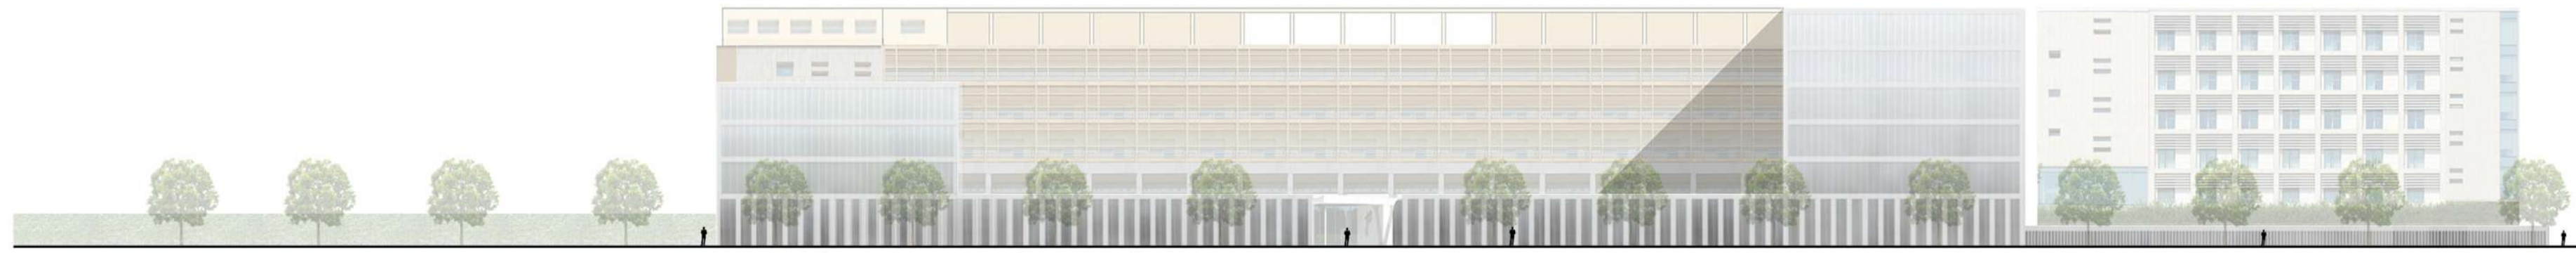

Prospetto A-A



Prospetto B-B

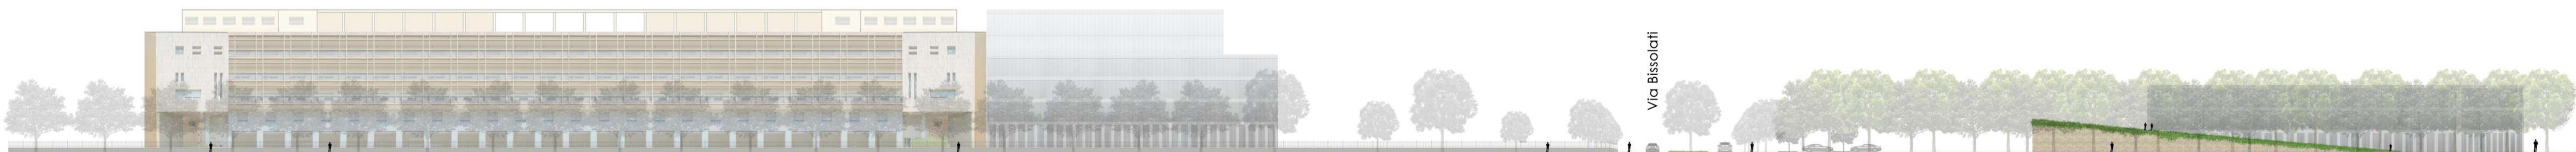

Prospetto C-C



Prospetto D-D

