



PROVINCIA di BRESCIA  
COMUNE di BRESCIA

AT\_A.4.1 METROPOLITANA POLIAMBULANZA

fase PIANO ATTUATIVO - in variante al P.G.T

oggetto CALCOLO DEL VALORE ECOLOGICO NORD

27

11-2017  
Scala 1:1000

committenti




Brescia Infrastrutture s.r.l.  
Via Triumplina 14 - 25123 Brescia

progettista




Giuseppe Marrelli Architetto  
Viale Venezia 65 - 25123 Brescia  
t: +39 030 5057270  
info@abnorma.it - www.abnorma.it

### STATO DI FATTO

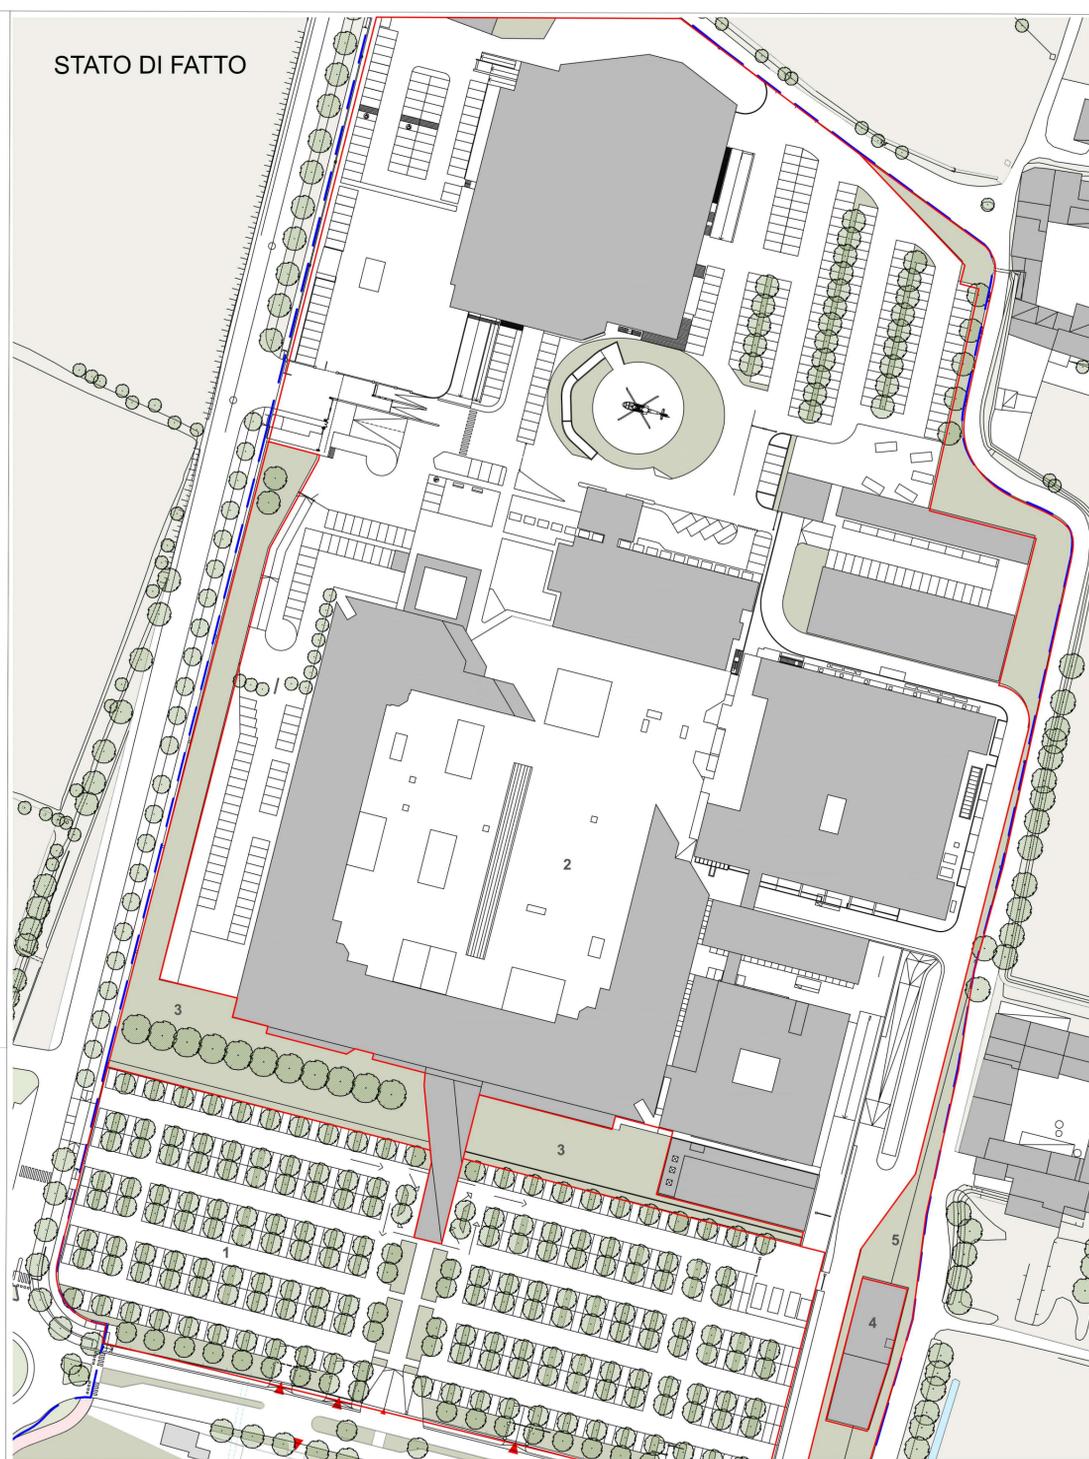

RILIEVO					
IDENTIFICATIVO	Tipologia ambientale	AD		VDN	
		Superficie dell'unità ambientale danneggiata	mq	valore unitario dell'unità ambientale danneggiata	TOTALE
1	lotto edificato	3834,05	mq	0	0
2	lotto edificato	15518,48	mq	0	0
3	verde urbano	1177,24	mq	2	2354,48
4	edificio	134,95	mq	1	134,95
5	verde urbano	729,54	mq	3	2188,62
TOT		21394,26	mq	2	4678,05

### PROGETTO

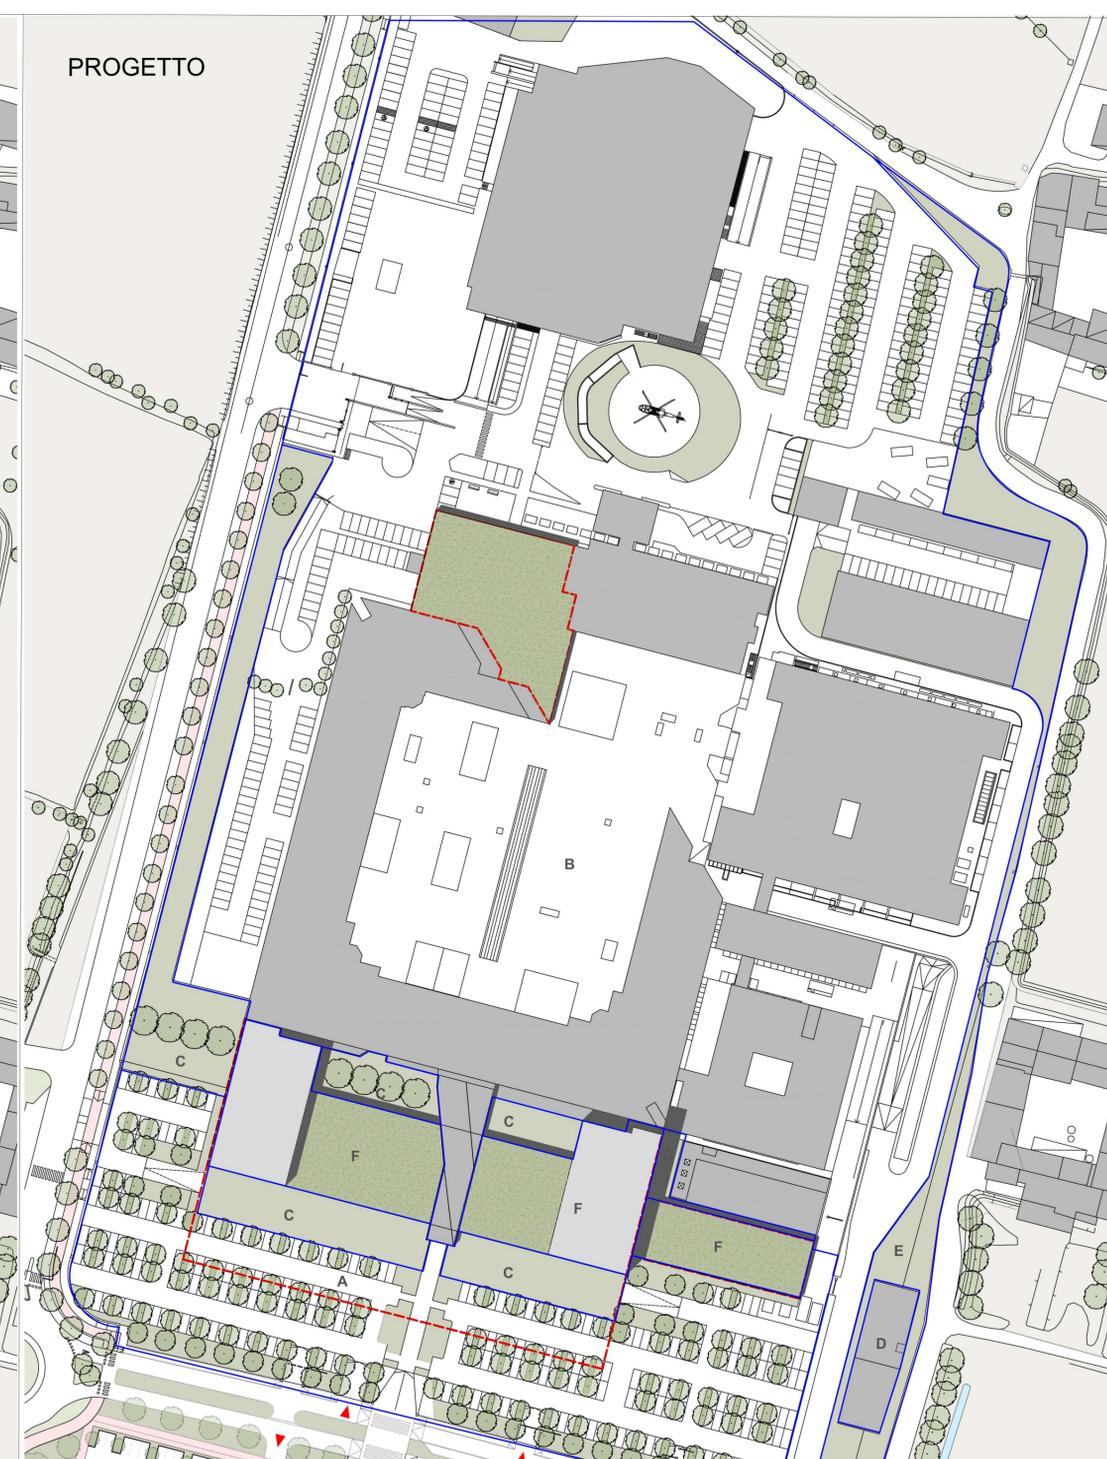

PROGETTO					
IDENTIFICATIVO	Tipologia ambientale	AD		VDN	
		Superficie dell'unità ambientale danneggiata	mq	valore unitario dell'unità ambientale danneggiata	TOTALE
A	lotto edificato	2684,82	mq	0	0
B	lotto edificato	15518,48	mq	0	0
C	verde urbano	1181,90	mq	2	2363,8
D	edificio	134,95	mq	1	134,95
E	verde urbano	729,54	mq	3	2188,62
F	lotto edificato	1144,57	mq	0	0
TOT		21394,26	mq	2	4687,37