


PROGETTO

SEZIONE DETTAGLIO OPERE URBANIZZAZIONE

1:50


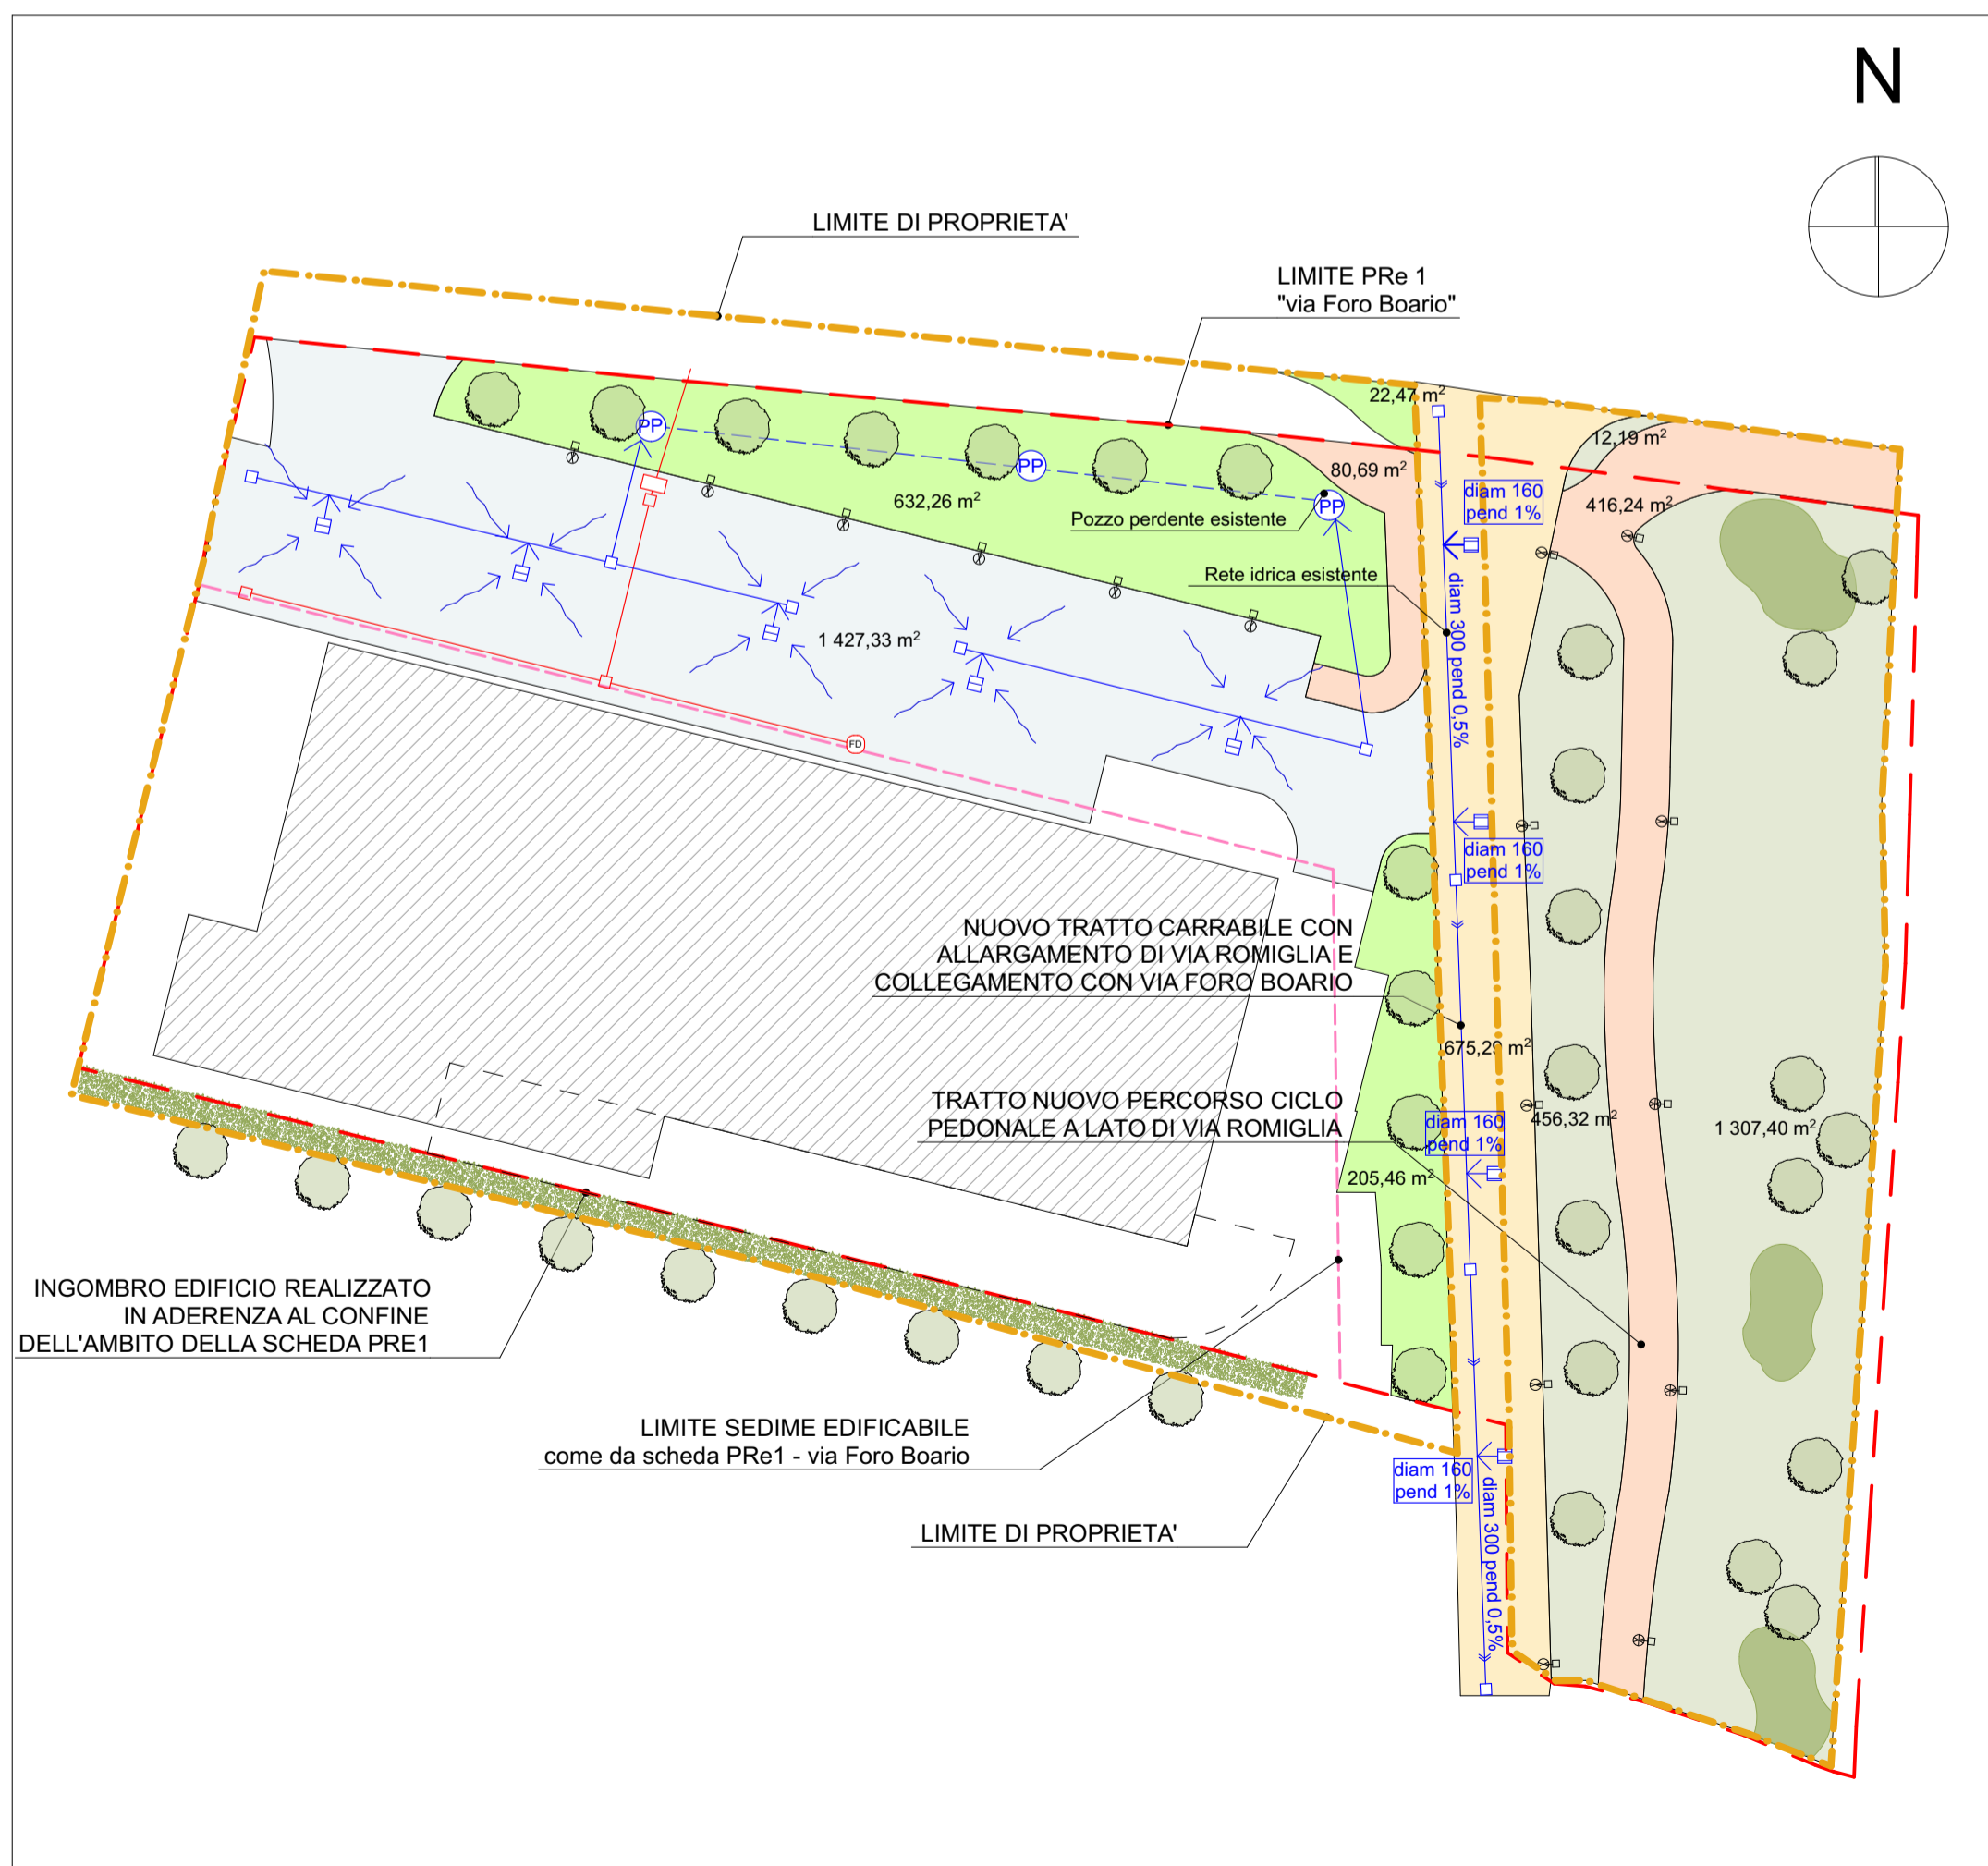


INDIVIDUAZIONE OPERE DI URBANIZZAZIONE

1:500

TABELLA RIEPILOGATIVA	
Strada	675,29 mq
Pista ciclabile e marciapiede	496,93 mq
Area verde ceduta o asservita ad uso pubb.	1.775,91 mq
Verde di fruibilità pubblica	860,19 mq
Parcheggi privati ad uso pubblico	1.427,33 mq
Nuove alberature bagolaro, Carpino, Gelso bianco, Platano	n°36
Cluster arbusti fruttiferi Siepe carpino nero	n°3 n°1
Lampioni illuminazione pubblica: strada	n°5
Lampioni illuminazione pubblica: pista ciclabile	n°5
Lampioni illuminazione pubblica: parcheggi	n°6
Caditoie rete idrica	
Pozzetti rete idrica	
Pozzetti rete acque nere	

LEGENDA	
	Limite area di proprietà mappali 62 e 38 foglio 177
	Limite area di intervento PR1 "Foro Boario"

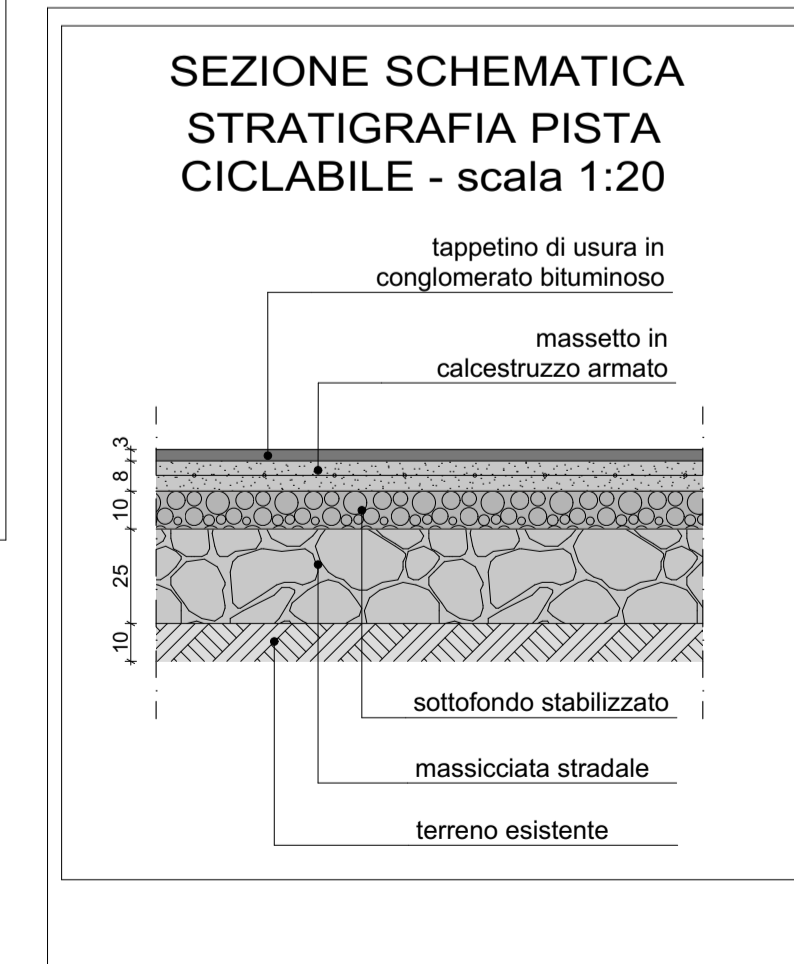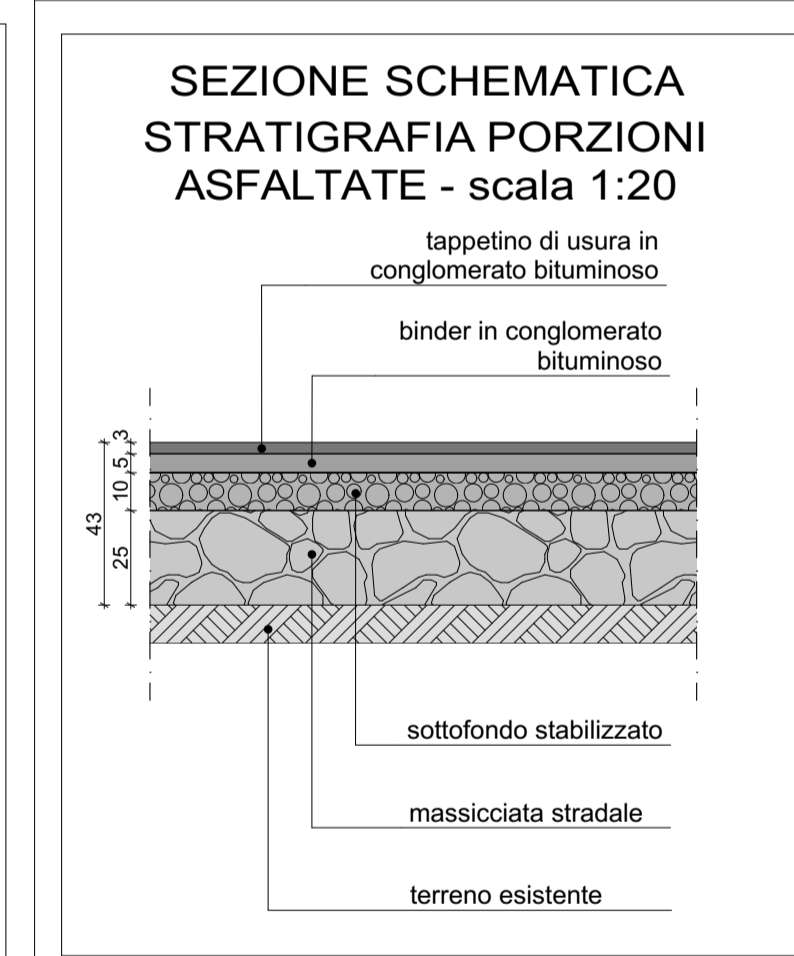

COMMITENTE
SIA SOCIETA' ITALIANA AUTOSERVIZI S.P.A.
 Via Cassala, n.3/a
 25126 - Brescia(BS)
EFFERRE S.r.l.
 Sede legale in P.zza XXIV Maggio n°15
 24044 - Dalmine (BG)

PROGETTO
PIANO ATTUATIVO PER NUOVO INSEDIAMENTO COMMERCIALE IN VIA FORO BOARIO A BRESCIA

RIFERIMENTO 18 - 07

TAVOLA
OPERE DI URBANIZZAZIONE
 PLANIMETRIA E PARTICOLARI OPERE DI URBANIZZAZIONE

TAV. N° **15** Rev3
 SCALA: 1:50
 1:500

rev. n°	motivo modifica	data
00	CREAZIONE	06/12/2018
01	MODIFICHE PLANIMETRICHE	06/02/2019
02	MODIFICHE RICHIESTE DAL COMUNE	06/05/2019
03	MODIFICHE RICHIESTE DAL COMUNE	24/06/2019

PROGETTAZIONE
b+ma
 ARCHITETTURA
 INGEGNERIA
 URBANISTICA
 B+MAssociati srl
 Viale Duca degli Abruzzi 103
 25124 - Brescia
 tel 030398499 - fax 0303387659
 e-mail info@bmasr.it
 sito web www.bmasr.it

PROGETTISTA
 Arch. Fausto Baresi
 Ing. Riccardo Manfredi