


# TAVOLA D - AREA VERDE PROFONDO

## PLANIMETRIA

VERDE PROFONDO		4.131,00 m <sup>2</sup>
Lotto 1 (verde privato)	1.047,00	350,00 m <sup>2</sup>
Lotto 2 (verde privato)	1.026,00	320,00 m <sup>2</sup>
Lotto 3 (verde privato)	1.071,50	360,00 m <sup>2</sup>
Lotto 4 (verde privato)	730,50	230,00 m <sup>2</sup>
Lotto 5 (verde privato)	686,00	210,00 m <sup>2</sup>
Lotto 6 (verde privato)	1.960,00	630,00 m <sup>2</sup>
Verde pubblico		2.031,00 m <sup>2</sup>
Perimetro lotto		
Confine comunale		

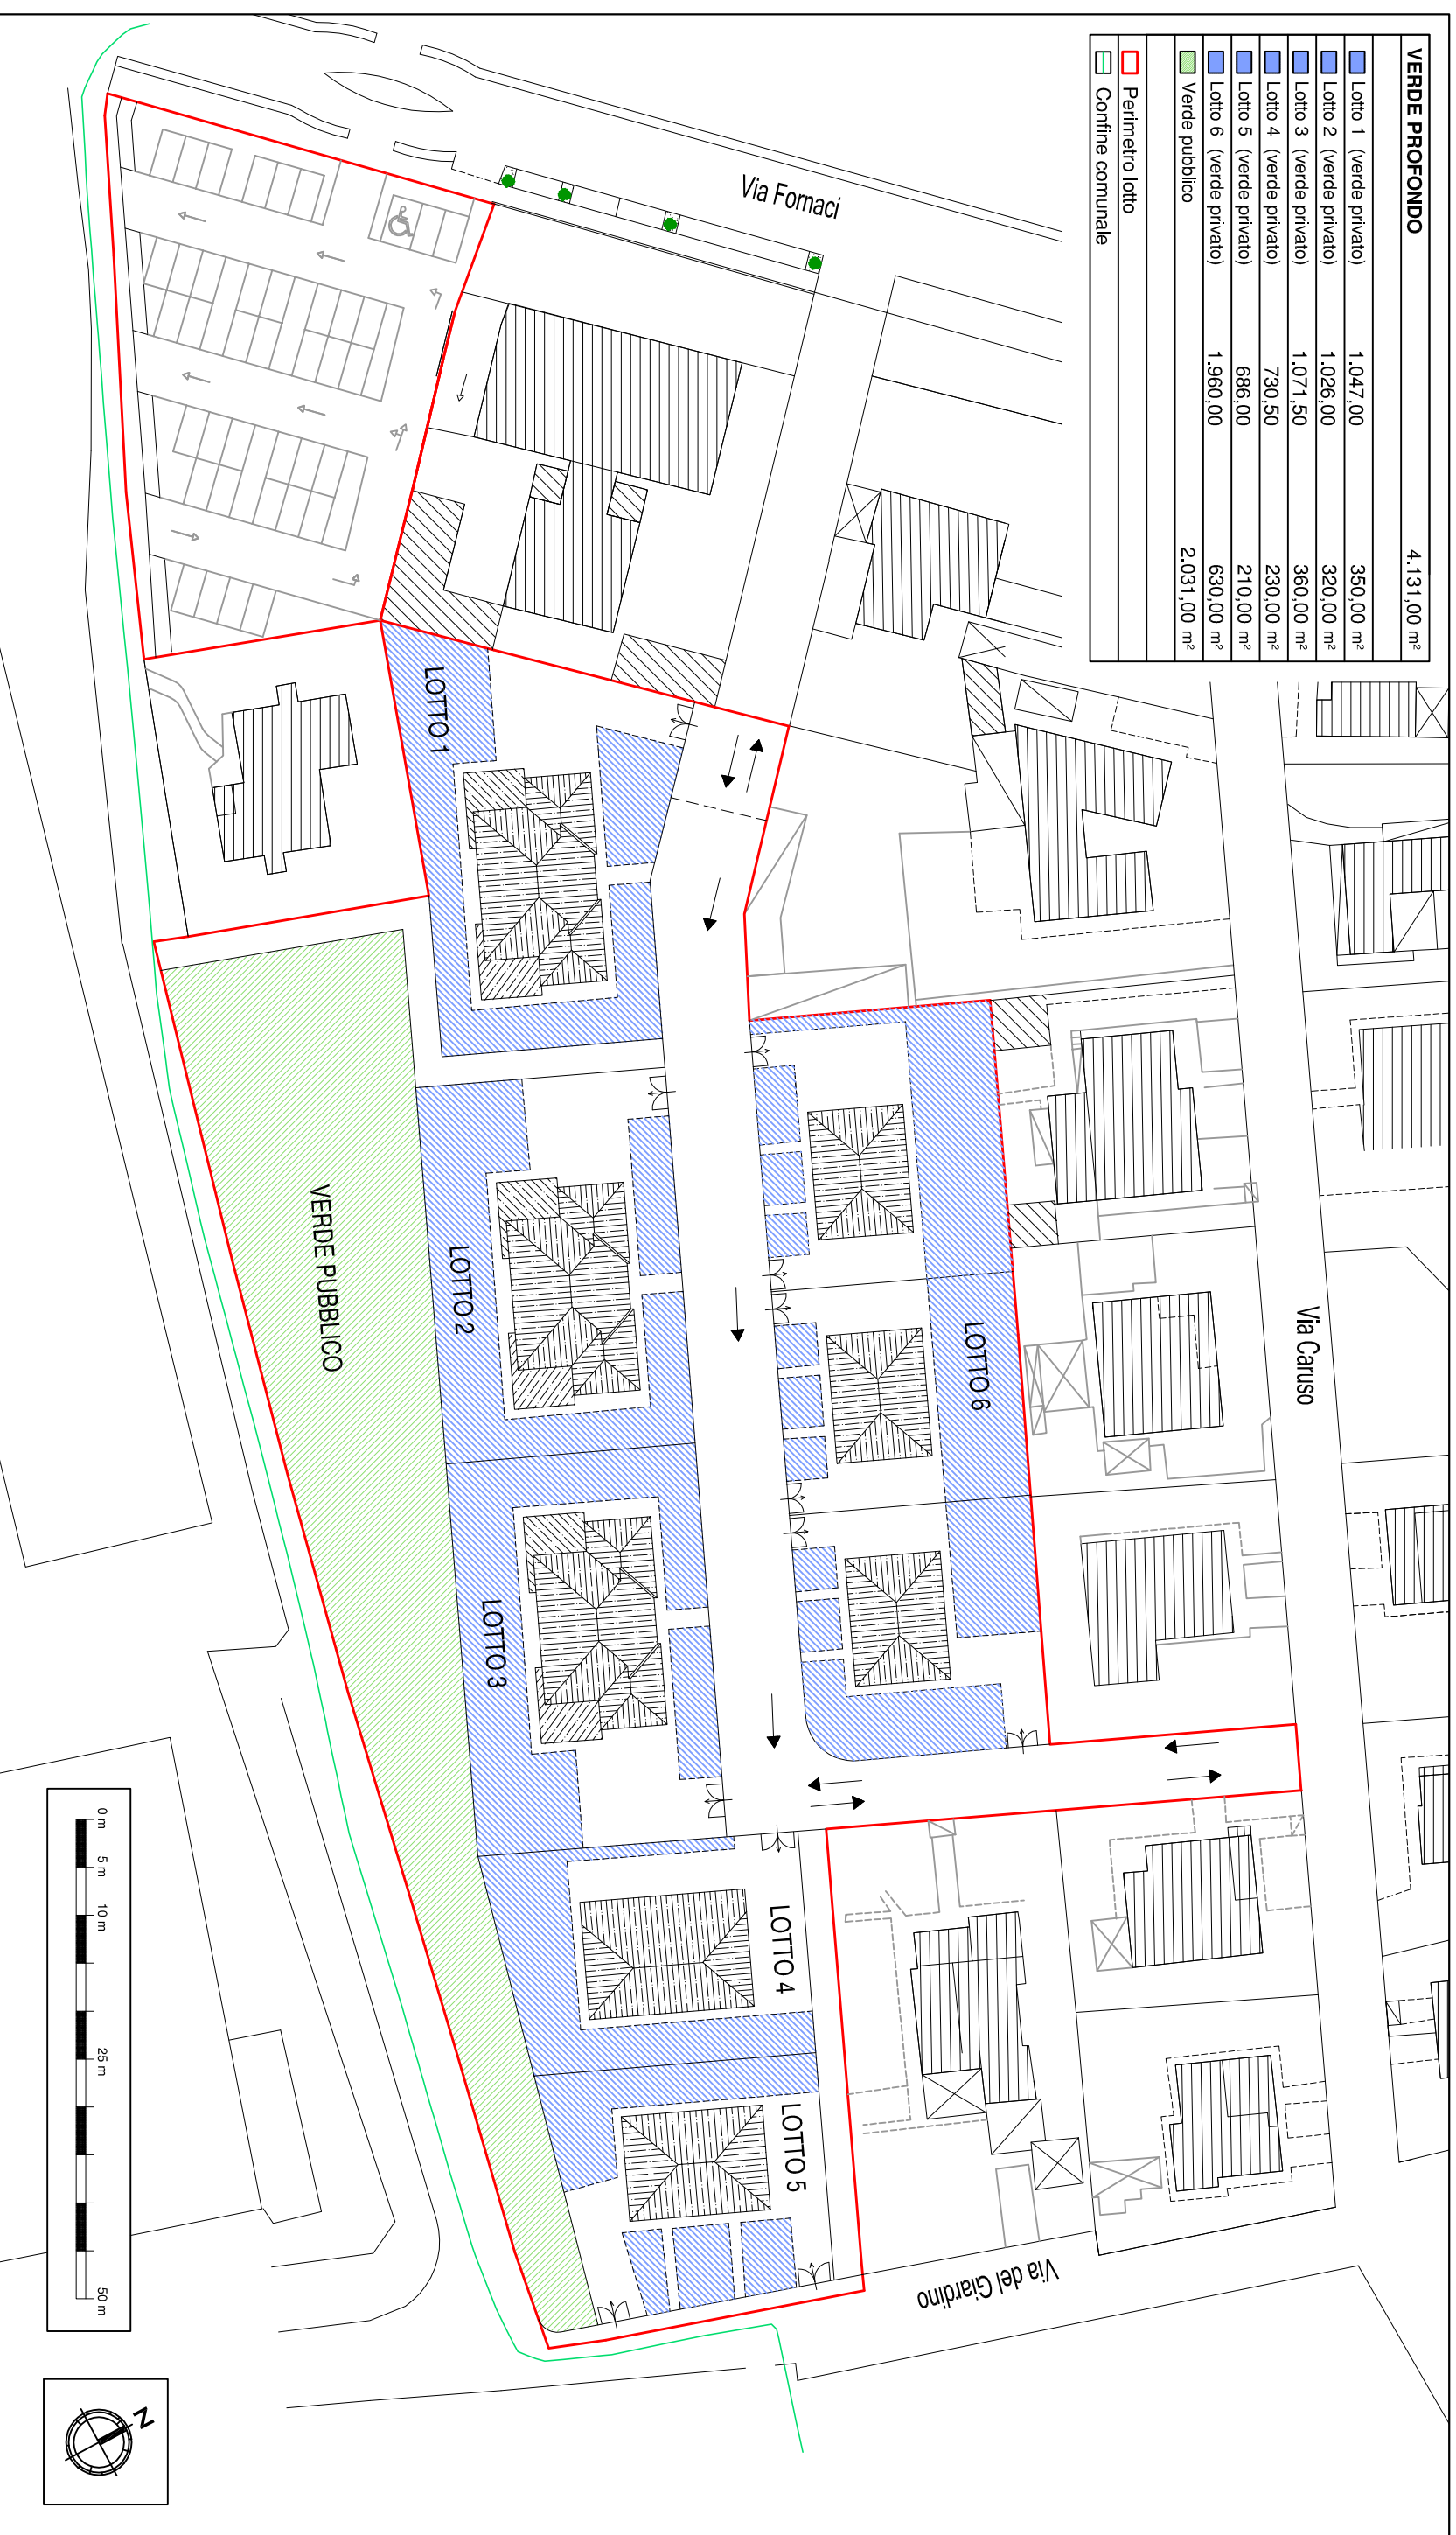

### COMMITTENTI:

TINTI MARIA, LUISA  
Via XXV Aprile, 143  
23038 Rovato - Brescia

TINTI ROSA  
Via Don Surza, 36  
23020 Azzano Mella - Brescia

TINTI ROBERTO  
Via Fornaci, 43  
23131 Brescia

### PROGETTISTA

Ing. Luca Vezzali  
Ordine Ing. Brescia 5550