


PLANIMETRIA STATO DI FATTO - scala 1:200



PLANIMETRIA STATO DI PROGETTO: rilievo - scala 1:200




PLANIMETRIA STATO DI PROGETTO: segnaletica orizzontale e verticale - scala 1:200

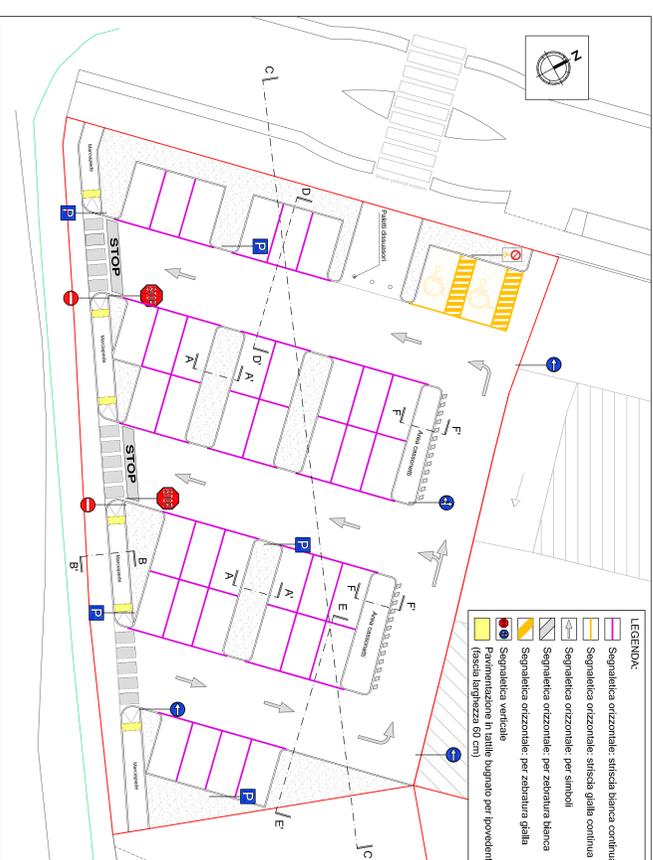

PLANIMETRIA STATO DI PROGETTO: disposizione parcheggio - scala 1:200



PLANIMETRIA STATO DI PROGETTO: disposizione parcheggio - scala 1:200

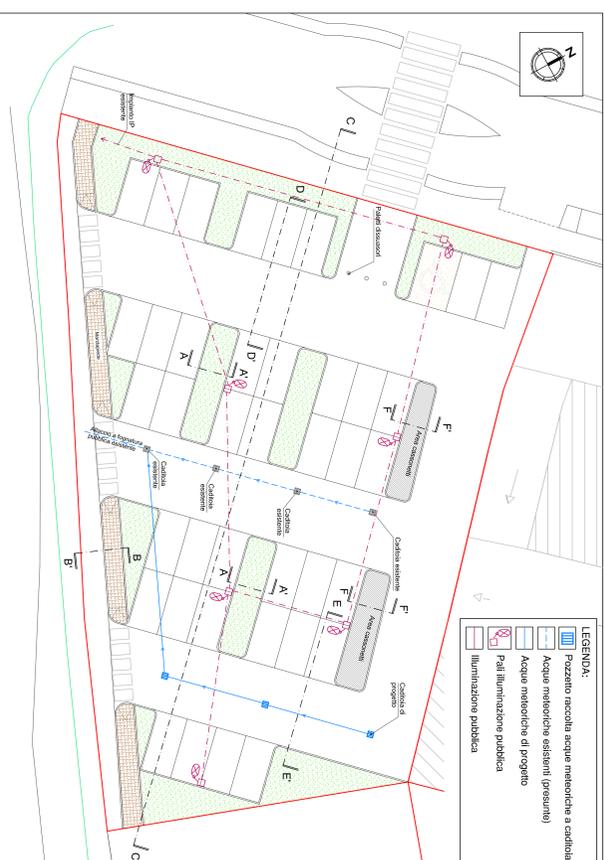

COMUNE DI BRESCIA

VARIANTE AL PROGETTO ESECUTIVO
 APPROVATO CON DELIBERA DI GIUNTA 1001
 DEL 31.08.2008 N. 4951/5 PG

Titolo:
 Parco pubblico a raso:
 - Pianimetria quotata
 - Particolari costruttivi e materiali utilizzati


Elaborato:
Tu.08
 Scale: 1:200 - 1:100 - 1:50 - 1:25
 Data: Agosto 2017

COMITENTE:
 TITOLI COSSA,
 Via Don Sisto, 38
 25020 Caselle M. Brescia


PROGETTISTA:
 Ing. Luca Vizzari
 Via XXV Aprile, 43
 25020 Caselle M. Brescia

DIRETTORE DEI LAVORI:
 IMPRESA ESCUTRICE


SEZIONE ZONE VERDI DEL PARCHEGGIO - scala 1:25

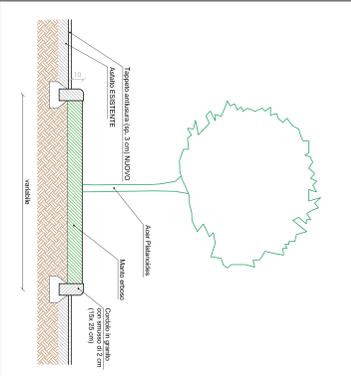


SEZIONE AREA CASSONETTI - scala 1:25

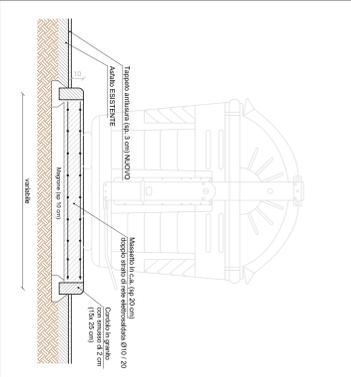


SEZIONE STRADA - scala 1:50

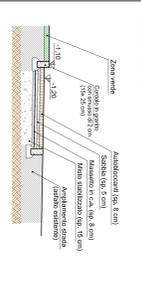

SEZIONE LONGITUDINALE DEL PARCHEGGIO - scala 1:100

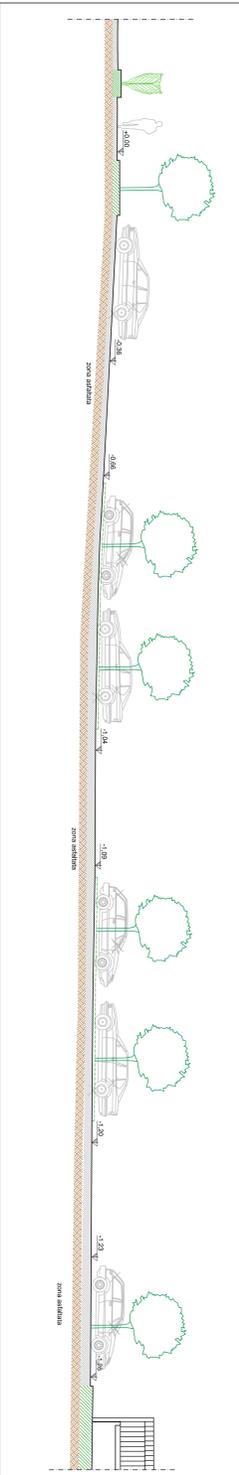

SEZIONE D-D' - scala 1:50

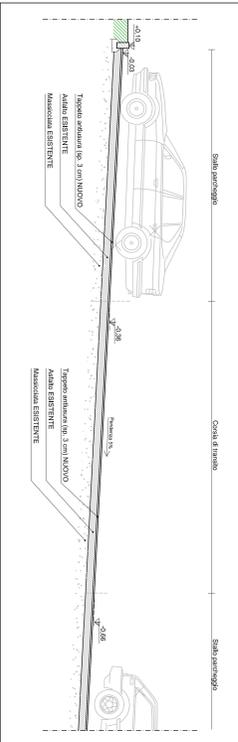

SEZIONE E-E' - scala 1:50

