PLANIMETRIA - scala 1:200

Perimetro lotto

Confine comunale

quota stato di progetto
quota stato di fatto

SEZIONE TIPO 1: POSA TUBAZIONI ACQUE REFLUE scala 1:20

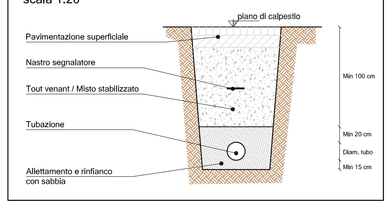

SEZIONE TIPO 3: POSA CAVIDOTTO LINEEE ELETTRICHE scala 1:20

SEZIONE TIPO 2: POSA TUBAZIONI ACQUE METEORICHE scala 1:20

Se altezza dal p.c. è minore di 100 cm, prevedere uno ritombamento superiore in misto cementato dosato a 100 Kg/mc (spessore 10 cm)

SEZIONE TIPO 4: POSA TUBAZIONI GAS METANO E ACQUEDOTTO scala 1:20

SCHEMA DI POSA POZZI PERDENTI scala 1:50

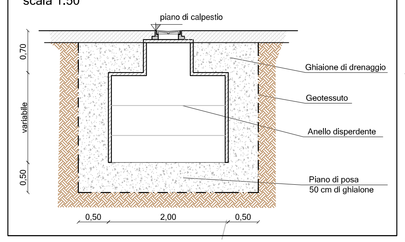

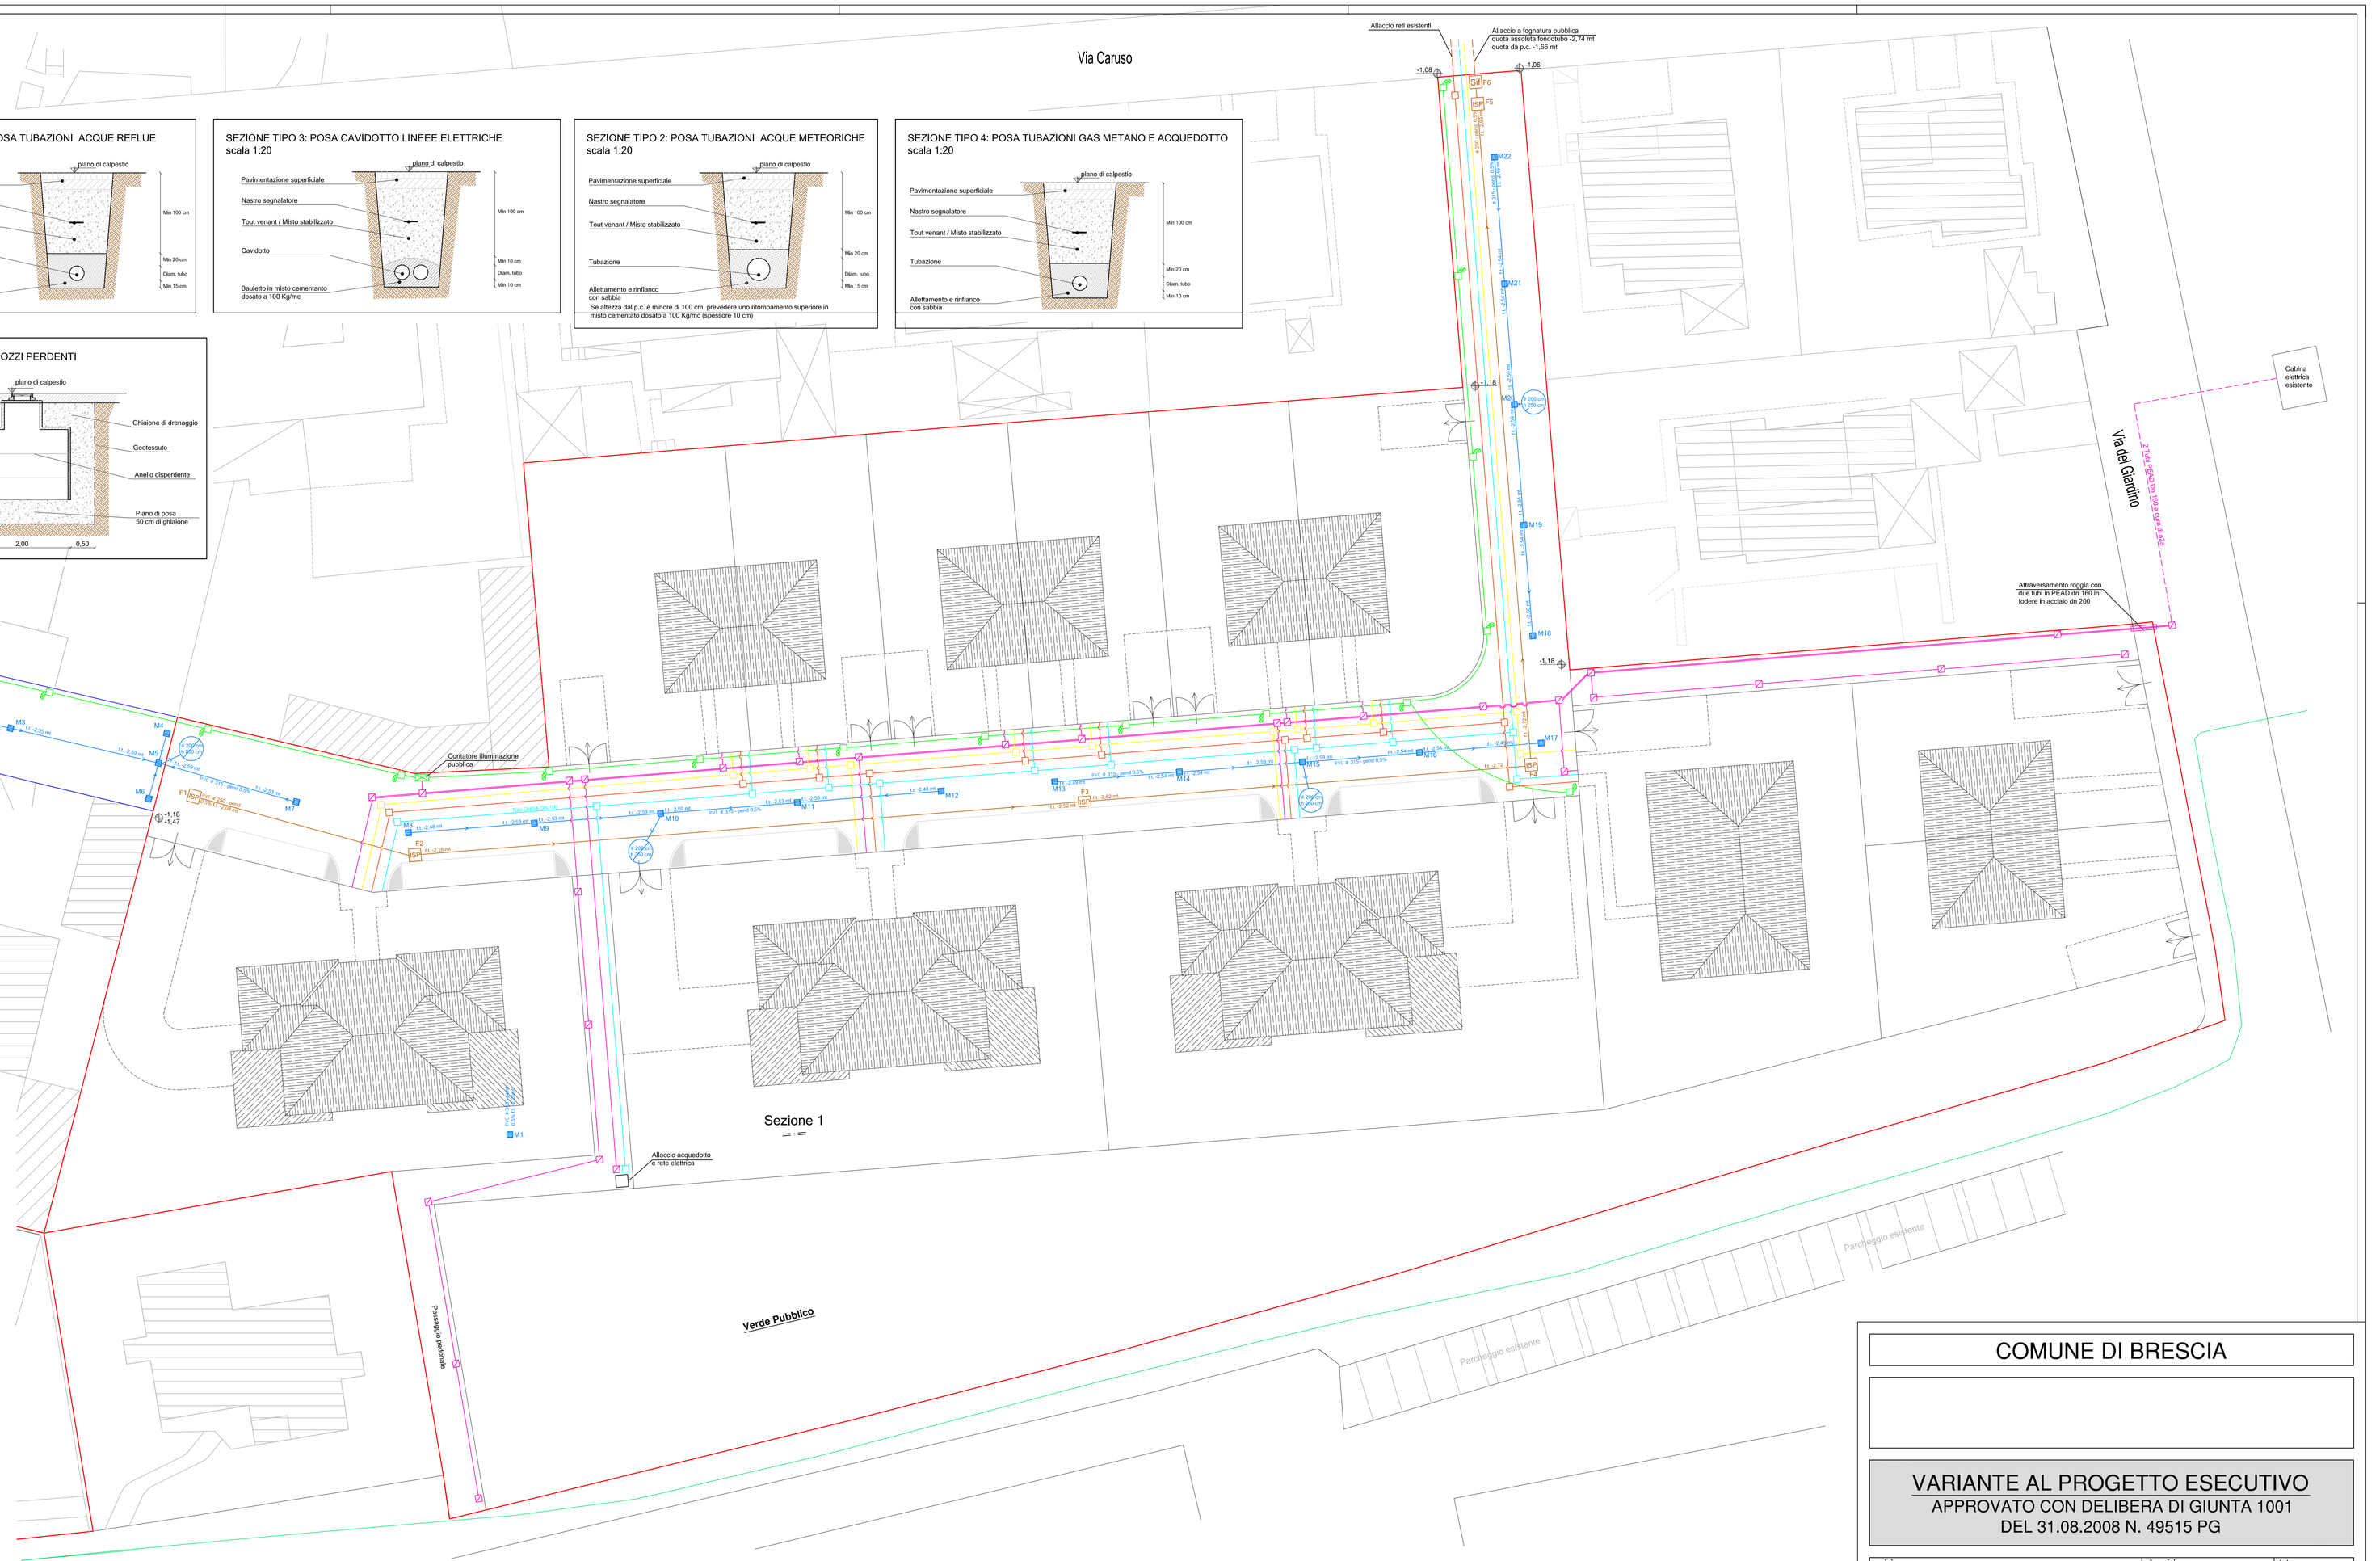

LEGENDA:

Rete acque reflue
- Fognatura esistente
- Fognatura di progetto: tubo in PVC De 250 conforme a UNI EN 1401 serie SN4, pend. 0,5%
- SIF F6 — Pozzetto con sifone in c.a. (1,0m x 1,0m - h max 2,0m) con chiusini in ghisa (dim int 600x600 mm) classe D400
- ISP F1 — Pozzetto di ispezione in c.a. (1,0m x 1,0m - h max 2,0m) con chiusini in ghisa sferoidale circolari (diam 600 mm) classe D400, con la scritta "FOGNATURA"

Rete acque meteoriche
- Acque meteoriche: tubo in PVC De 315 conforme a UNI EN 1401 serie SN4, pend. 0,5%
- M1 — Pozzetto raccolta acque meteoriche a caditoia: luce minima 45 x 45 x 150 cm, griglie sulle caditoie classe D400
- Fosse perdenti

Rete illuminazione
- Illuminazione
- Pali illuminazione

Rete Acquedotto
- Pozzetto di fornitura rete idrica
- Tubazione in ghisa sferoidale DN 100

Rete Elettrica
- Due tubazioni in PEAD Dn 160 (a cura di a2a)
- Due tubazioni in PEAD Dn 160
- Una tubazioni in PEAD Dn 160
- Pozzetto di ispezione in c.a. (60 x 60) con chiusini in ghisa sferoidale con coperchio classe D400 a spicchi

Rete Telefonica
- Pozzetto di ispezione in c.a. (60 x 60) con chiusini in ghisa sferoidale con coperchio classe D400 a spicchi
- Tubazioni in PEAD Dn 160

Rete Gas
- Punti di fornitura rete gas
- Tubazione PEAD DE 125

LINEA ACQUE REFLUE - scala 1:200 - Sezione di posa TIPO 1

LINEA ACQUE METEORICHE - Sezione di posa TIPO 2

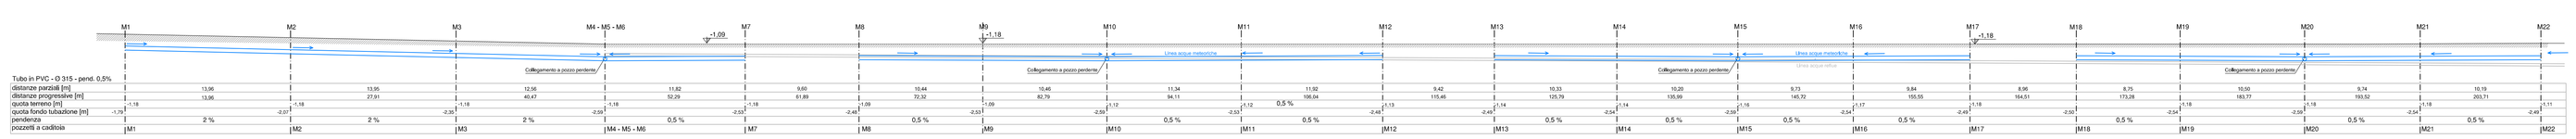

COMUNE DI BRESCIA

VARIANTE AL PROGETTO ESECUTIVO
APPROVATO CON DELIBERA DI GIUNTA 1001
DEL 31.08.2008 N. 49515 PG

revisione	n° revisione	data

Titolo:

Sottoservizi

Elaborato:

Tu.11

Scala: 1:200 - 1:100 - 1:50

Data: Agosto 2017

COMMITTENTI:

TINTI MARIA LUISA
Via XXV Aprile, 143
25038 Rovato - Brescia

TINTI ROSA
Via Don Sturzo, 36
25020 Azzano Mella - Brescia

TINTI ROBERTO
Via Fornaci, 43
25131 Brescia

PROGETTISTA
Ing. Luca Vezzoli
Ordine Ing. Brescia 5550

DIRETTORE DEI LAVORI

IMPRESA ESECUTRICE

Questo il disegno non può essere copiato o riprodotto senza autorizzazione, ogni violazione sarà perseguita a norma di legge.