


Estratto fotogrammetrico

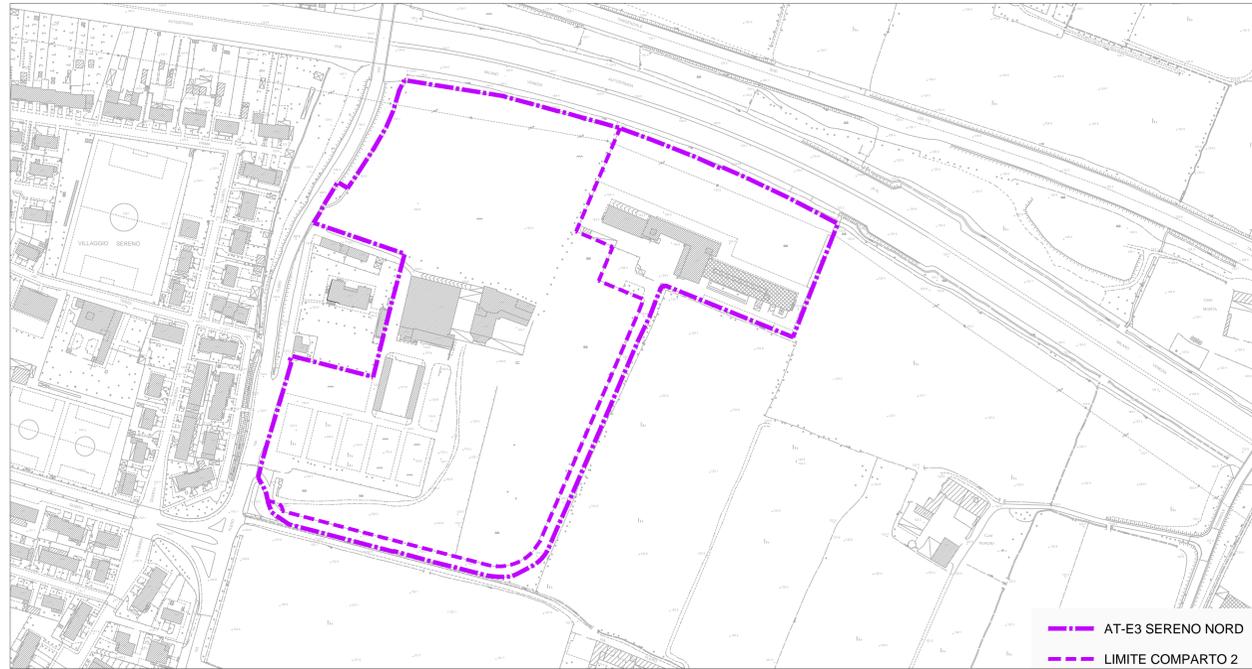

PROPRIETARIO
DIECI GIORNATE SRL
CORSO MARTIRI DELLA LIBERTA' N° 48
25122 - BRESCIA (BS)

Soc. X. SDRINATE S.p.A.
[Signature]

COMMITTENTE
PERFECT WAY SRL
VIA PODGORA N° 13
20122 - MILANO (MI)

PERFECT WAY S.R.L.
Via Podgora, 13
20122 Milano

PROGETTISTI

LODA LODA Arch. Augusto Piergianni Loda
Arch. Stefano Garbella
Ing. Roberto Loda
Geom. Renata Ori
CARTELLA DRI
STUDIO DI ARCHITETTURA E INGEGNERIA
Via Acquafredda n° 6 - 25064 Gussago
Via Moretto n° 300 - 25128 Brescia
telefono +39030301848 - +390302522901
fax +39030311698 - +390302522901
email info@studioaloda.it
info@studioaloda.it


Ordine degli Architetti Provincia di Brescia
Dott. Arch. Augusto Loda
Via Moretto, 299 - 25128 BRESCIA N. 794
[Signature]

B STUDIO
BEGOTTI
Arch. Francesca Begotti
Geom. Giacomo Begotti
Via Laghetto n° 2 Brescia (Bs)
tel. 0307620276
cell. 3335887687 - 3304948102
studio@begotti.it


Estratto Documento di Piano Tavola V-DP05



Estratto di mappa Comune di Brescia foglio 231

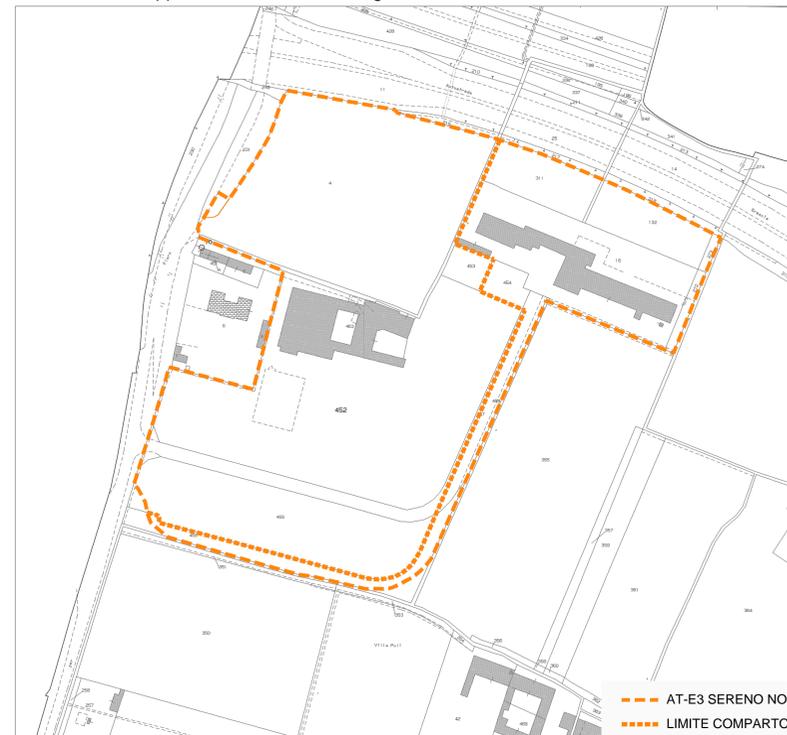

Estratto Vincoli amministrativi Tavola V-PR12

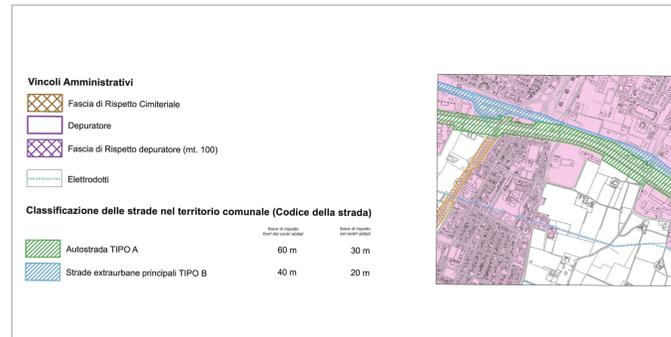

PROGETTO

Istanza Approvazione Piano Attuativo

Ambito di Trasformazione

AT-E3 SERENO NORD - COMPARTO 2

Nuovo complesso per servizi R.S.A.
Villaggio Sereno (BS) via Flero

TAVOLA

ESTRATTI CARTOGRAFICI

TAV. N° **1**

SCALA 1:2000

STATO AGGIORNAMENTI

rev. n° motivo modifica

00 CREAZIONE

data 10/12/2018