


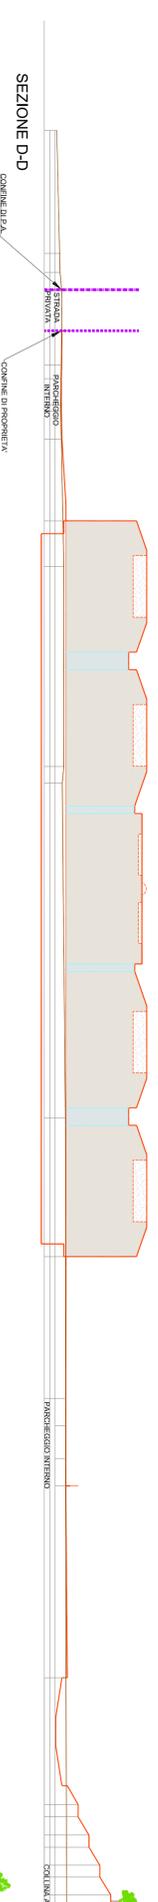


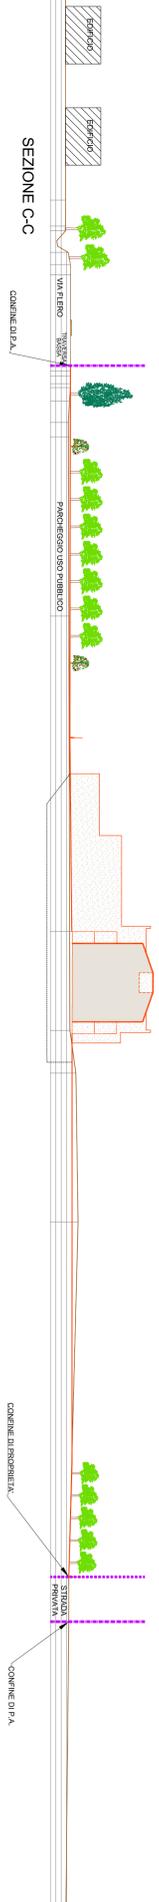

-  AT-E3 SERENO NORD
-  LIMITE COMPARTO 2
-  EDIFICI ESISTENTI
-  EDIFICI DI PROGETTO

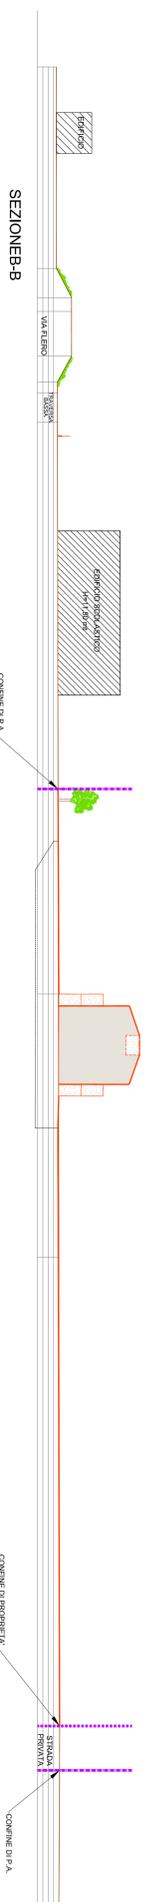

CHIAVE DI LETTURA DELLE SEZIONI SCALA 1 : 2000

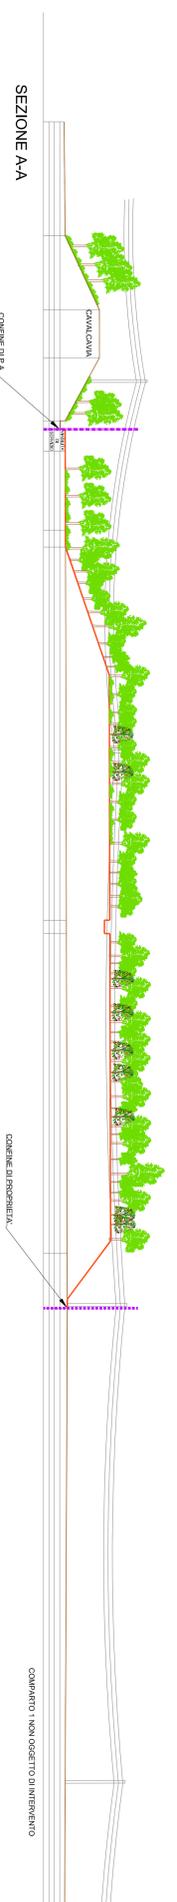

PROPRLETARIO
DIECI GIORNATE SRL
CORSO MARTIRI DELLA LIBERTÀ N° 48
20122 - BRESCIA (BS)


PERFECT WAY S.R.L.
VIA PODGORA, 13
20122 - MILANO (MI)

COMITENTE
PERFECT WAY SRL
VIA PODGORA N° 13
20122 - MILANO (MI)

PROGETTISTI

LODA LODA
CARTELLA DRI
Arch. Augusto Impugnati Loda
Arch. Stefano Caradile
Geom. Riccardo Geronzi
Geom. Renata Dri

Comune degli A. Comuni Provincia di Brescia
Dott. Arch. Augusto Loda N. 794
Via Montebello, 28 - 25122 BRESCIA
tel. 030/202078
www.lodda.comune.it

B
B studio
Becotti
Arch. Giancarlo Becotti
Arch. Daniela Becotti
Via Lignone 1 - Brescia (BS)
tel. 030/202078
www.becottistudio.com

PROGETTO

Istanza Approvazione Piano Attuativo
Ambito di Trasformazione
AT-E3 SERENO NORD - COMPARTO 2
Nuovo complesso per servizi R.S.A.
Villaggio Sereno (BS) via Flero

RIFERIMENTO - PA 2018

TAVOLA
PROFILI E SEZIONI AMBIENTALI
NELLO STATO DI PROGETTO

TAV. N° **7** SCALA 1: 500

STATO AGGIORNAMENTI
rev. n° motivo modifica data
00 CREAZIONE 10/12/2018