



Rete Illuminazione pubblica - Energia elettrica BT e MT - Telecomunicazione

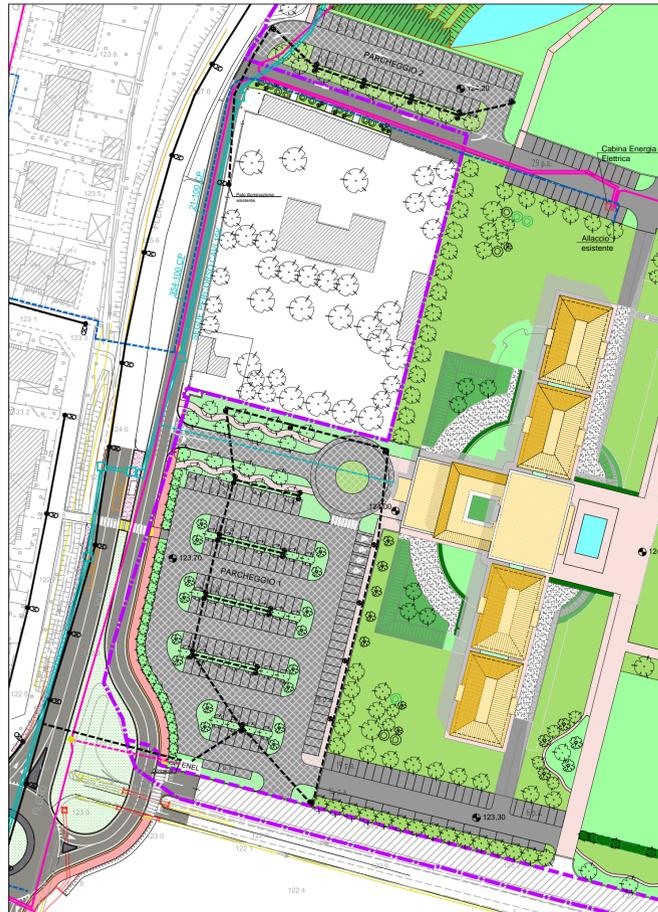


- Rete pubblica illuminazione**  
 Linea esistente - interrata  
 Linea di progetto - interrata
- Rete elettrica BT**  
 Cavo esistente - interrato
- Rete elettrica MT**  
 Rete esistente  
 Rete di progetto
- Rete Telecomunicazione**  
 Cavo esistente  
 Cavo di progetto

Particolari costruttivi

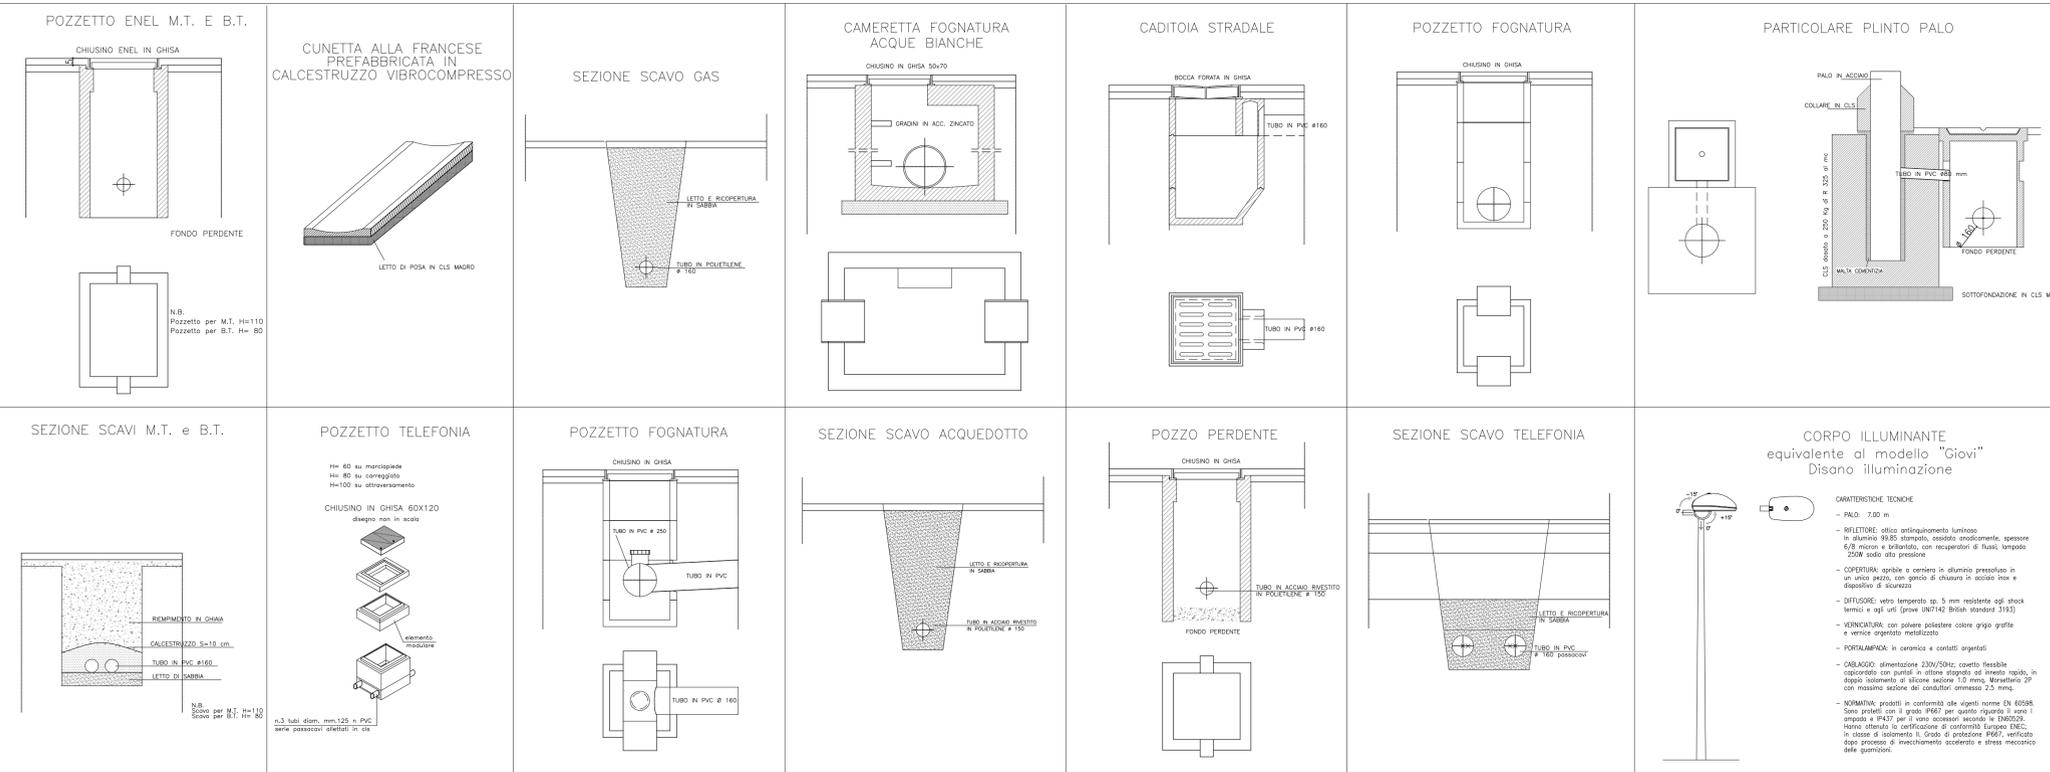


Rete distribuzione Acqua- Rete Fognatura

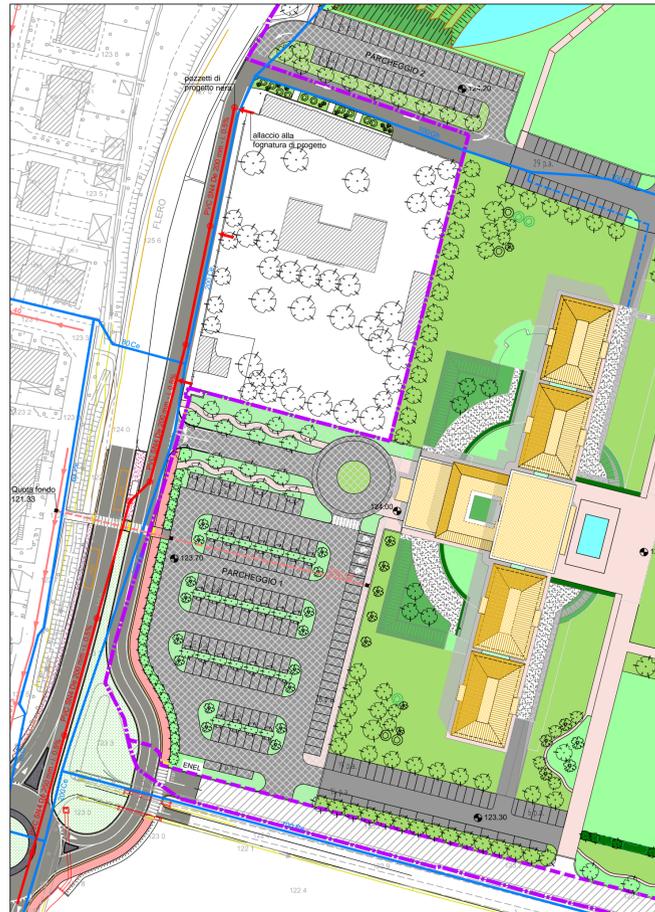

- Rete fognatura**  
 Rete esistente diam. vari - PVC  
 Rete di progetto diam. cm 20 - PVC  
 Pozzetto di ispezione di progetto
- Progetto nuova Rete fognatura**  
 Rete  
 Allaccio a fognatura  
 Pozzetti nera
- Rete acqua**  
 Rete distribuzione esistente  
 Allaccio di progetto

Rete Gas - Teleriscaldamento

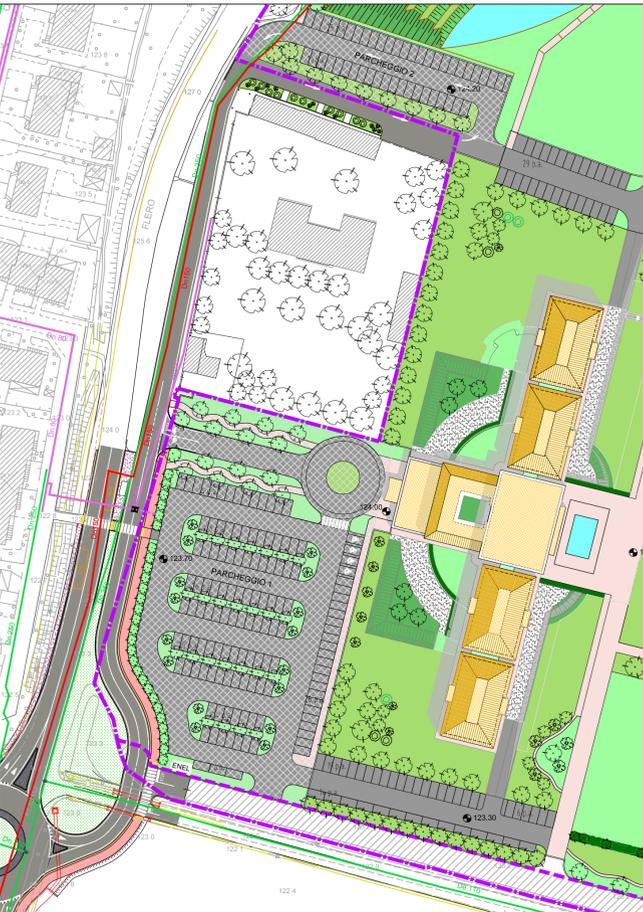

- Rete gas**  
 Rete Bp esistente  
 Rete Mp esistente
- Rete teleriscaldamento**  
 Rete esistente  
 Rete di progetto  
 Punto di stacco dalla rete

PROPRIETARIO  
**DIECI GIORNATE SRL**  
 CORSO MARTIRI DELLA LIBERTA' N° 48  
 25122 - BRESCIA (BS)

Soc. X GIORNATE s.r.l.  
 Via Podgora, 13  
 20122 Milano

COMMITTENTE  
**PERFECT WAY SRL**  
 VIA PODGORA N° 13  
 20122 - MILANO (MI)

PERFECT WAY S.R.L.  
 Via Podgora, 13  
 20122 Milano

PROGETTISTI  
**LODA LODA CARTELLA DRI**  
 STUDIO DI ARCHITETTURA E INGEGNERIA  
 Via Acquafredda n° 6 - 25064 Guastallo  
 Via Montello n° 20A - 25128 Brescia  
 telefono: +39030301848 - +39030252901  
 fax: +39030701899 - +39030252901  
 email: info@studiodloda.it  
 email: info@studioloda.it

Ordine degli Architetti Provincia di Brescia  
 Dott. Arch. Augusto Loda  
 Via Montello, 20A - 25128 BRESCIA N. 794

**STUDIO BEGOTTI**  
 Architettura & Casavato  
 Arch. Francesca Begotti  
 Geom. Giacomo Begotti  
 Via Laghetto n. 2 Brescia (Bs)  
 tel. 0307800076  
 cell. 3358867862 - 32814981032  
 studio@begotti.it

PROGETTO  
**Istanza Approvazione Piano Attuativo**  
 Ambito di Trasformazione  
**AT-E3 SERENO NORD - COMPARTO 2**

Nuovo complesso per servizi R.S.A.  
 Villaggio Sereno (BS) via Flero

RIFERIMENTO - PA 2018

TAVOLA  
**RETI ESISTENTI ED IN PROGETTO;  
 PARTICOLARI COSTRUTTIVI**

TAV. N° **10B** SCALA 1:1000

STATO AGGIORNAMENTI

rev. n°	motivo modifica	data
00	CREAZIONE	10/12/2018