



Stralcio mappa catastale
Fig. 182 - Mapp. 14
scala 1:1.000

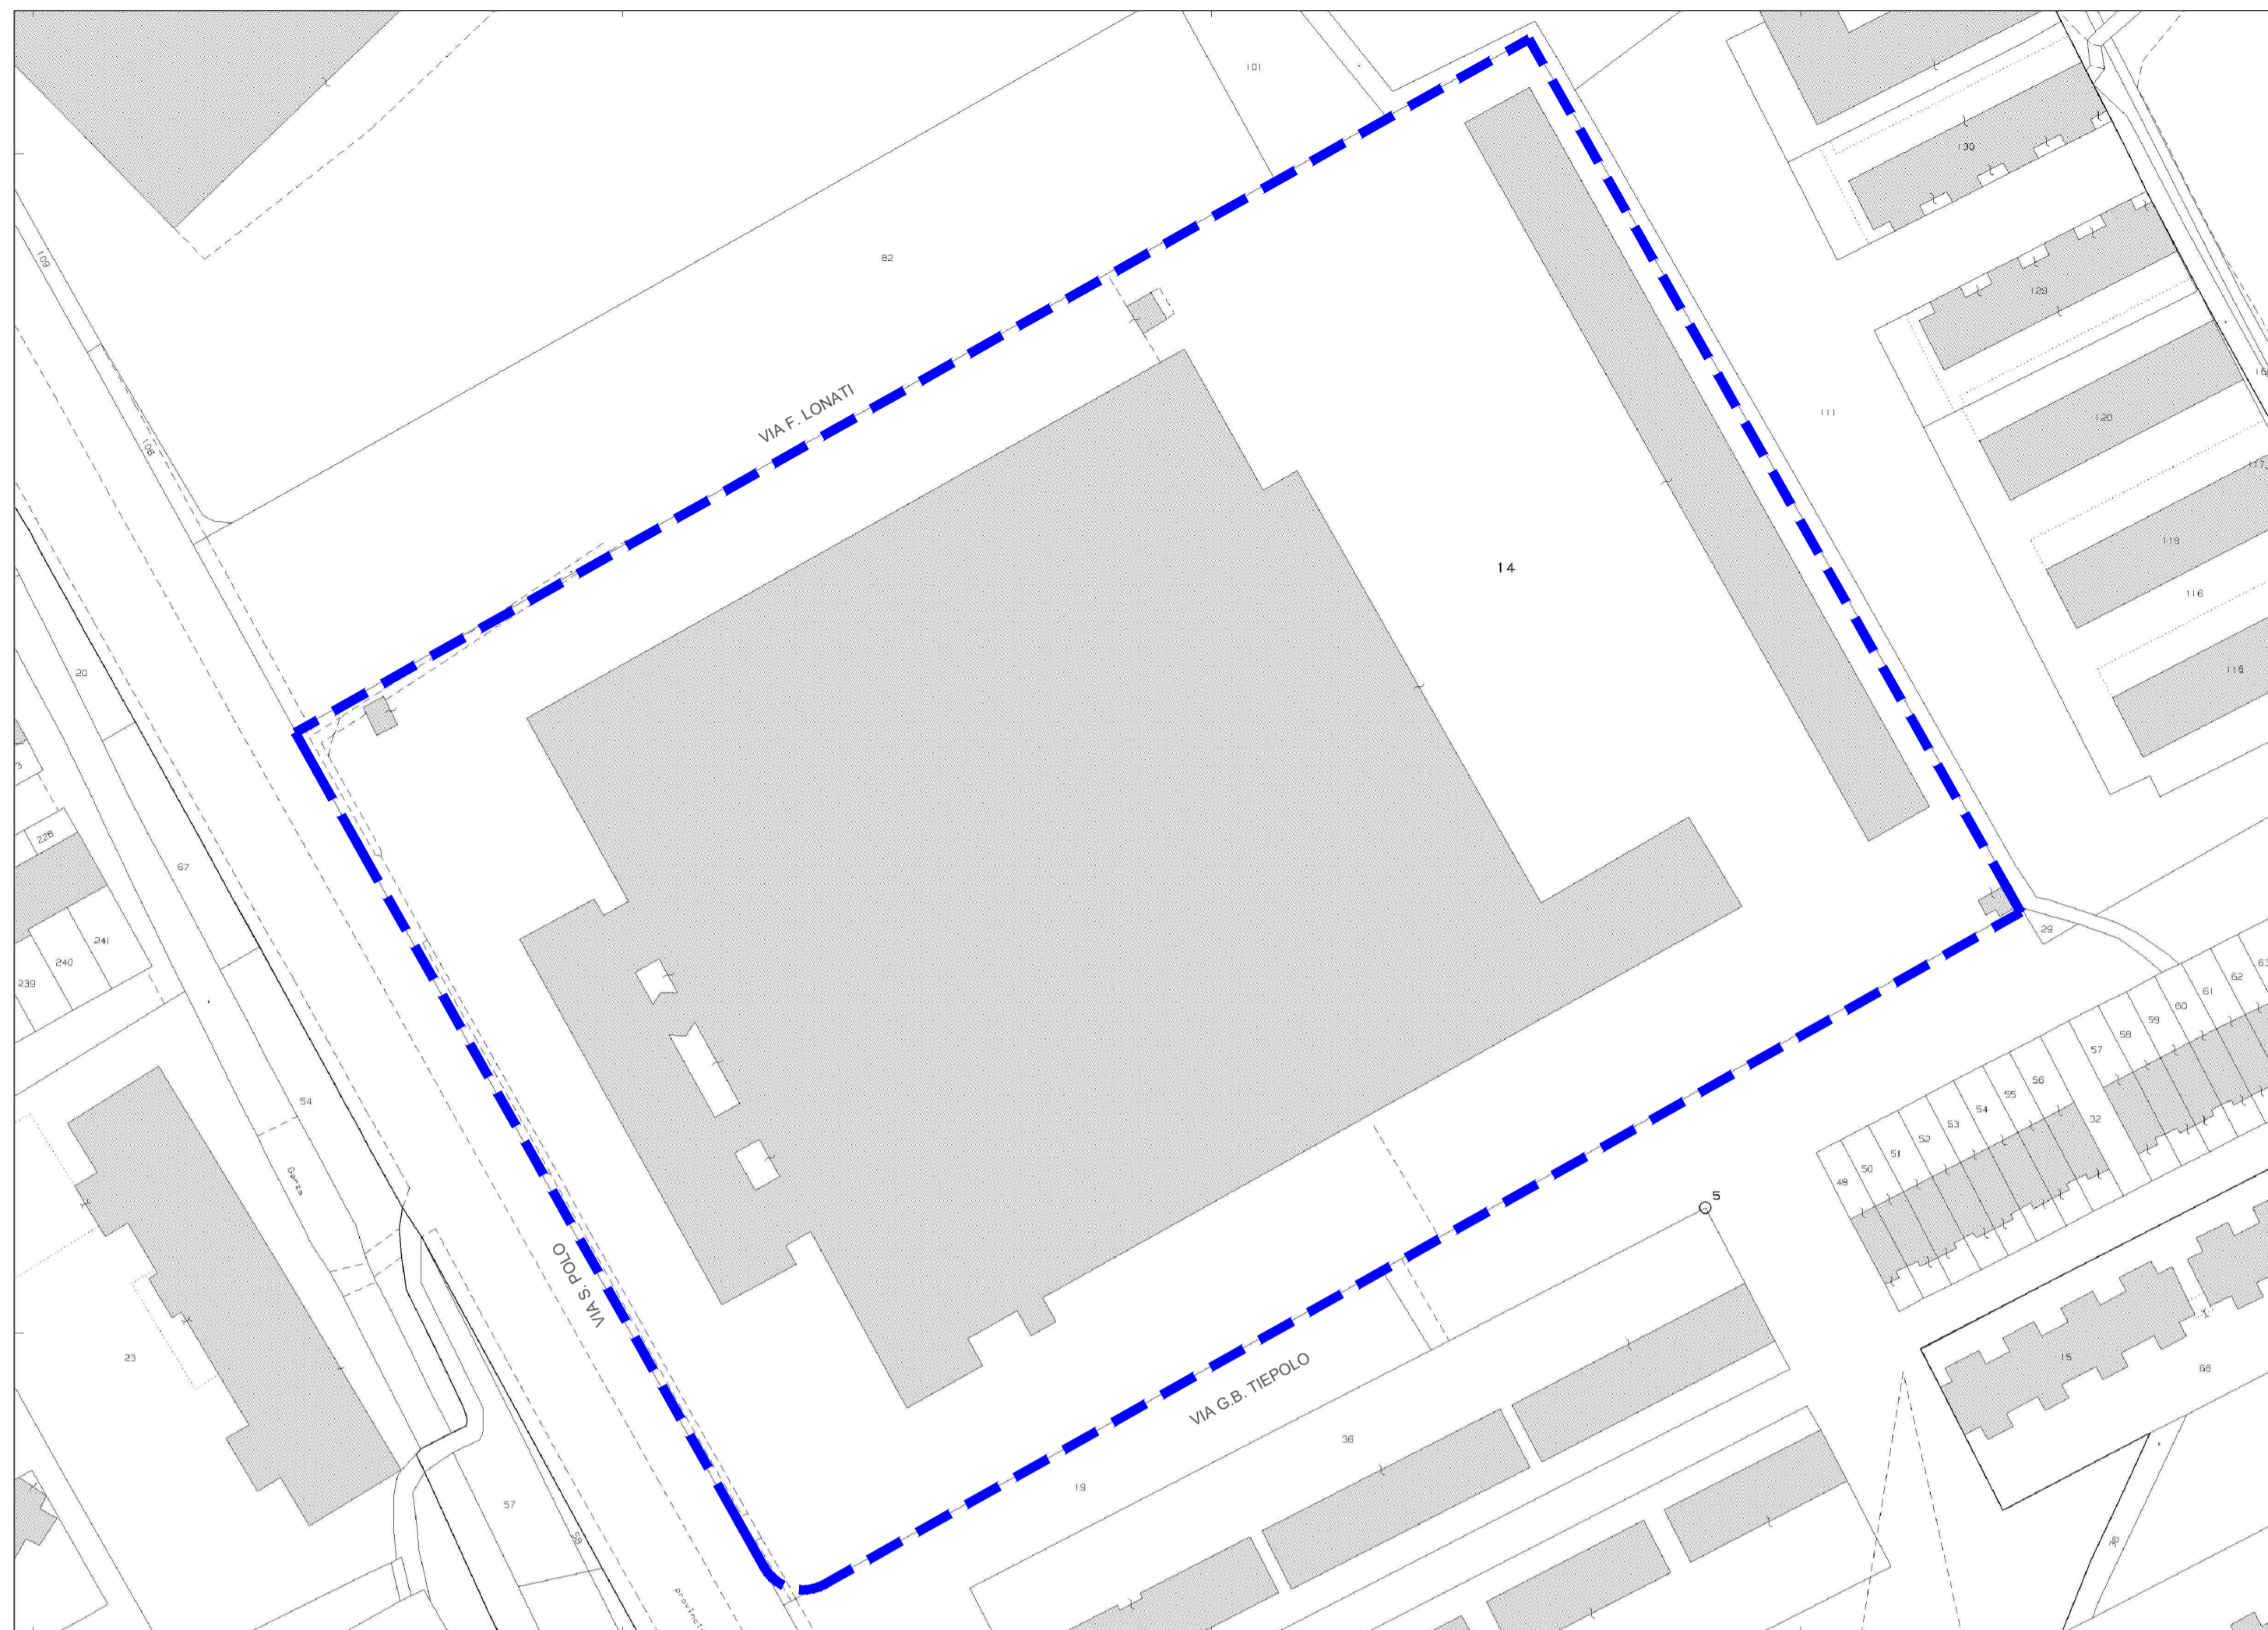

Stralcio immagine satellitare
scala 1:2.500

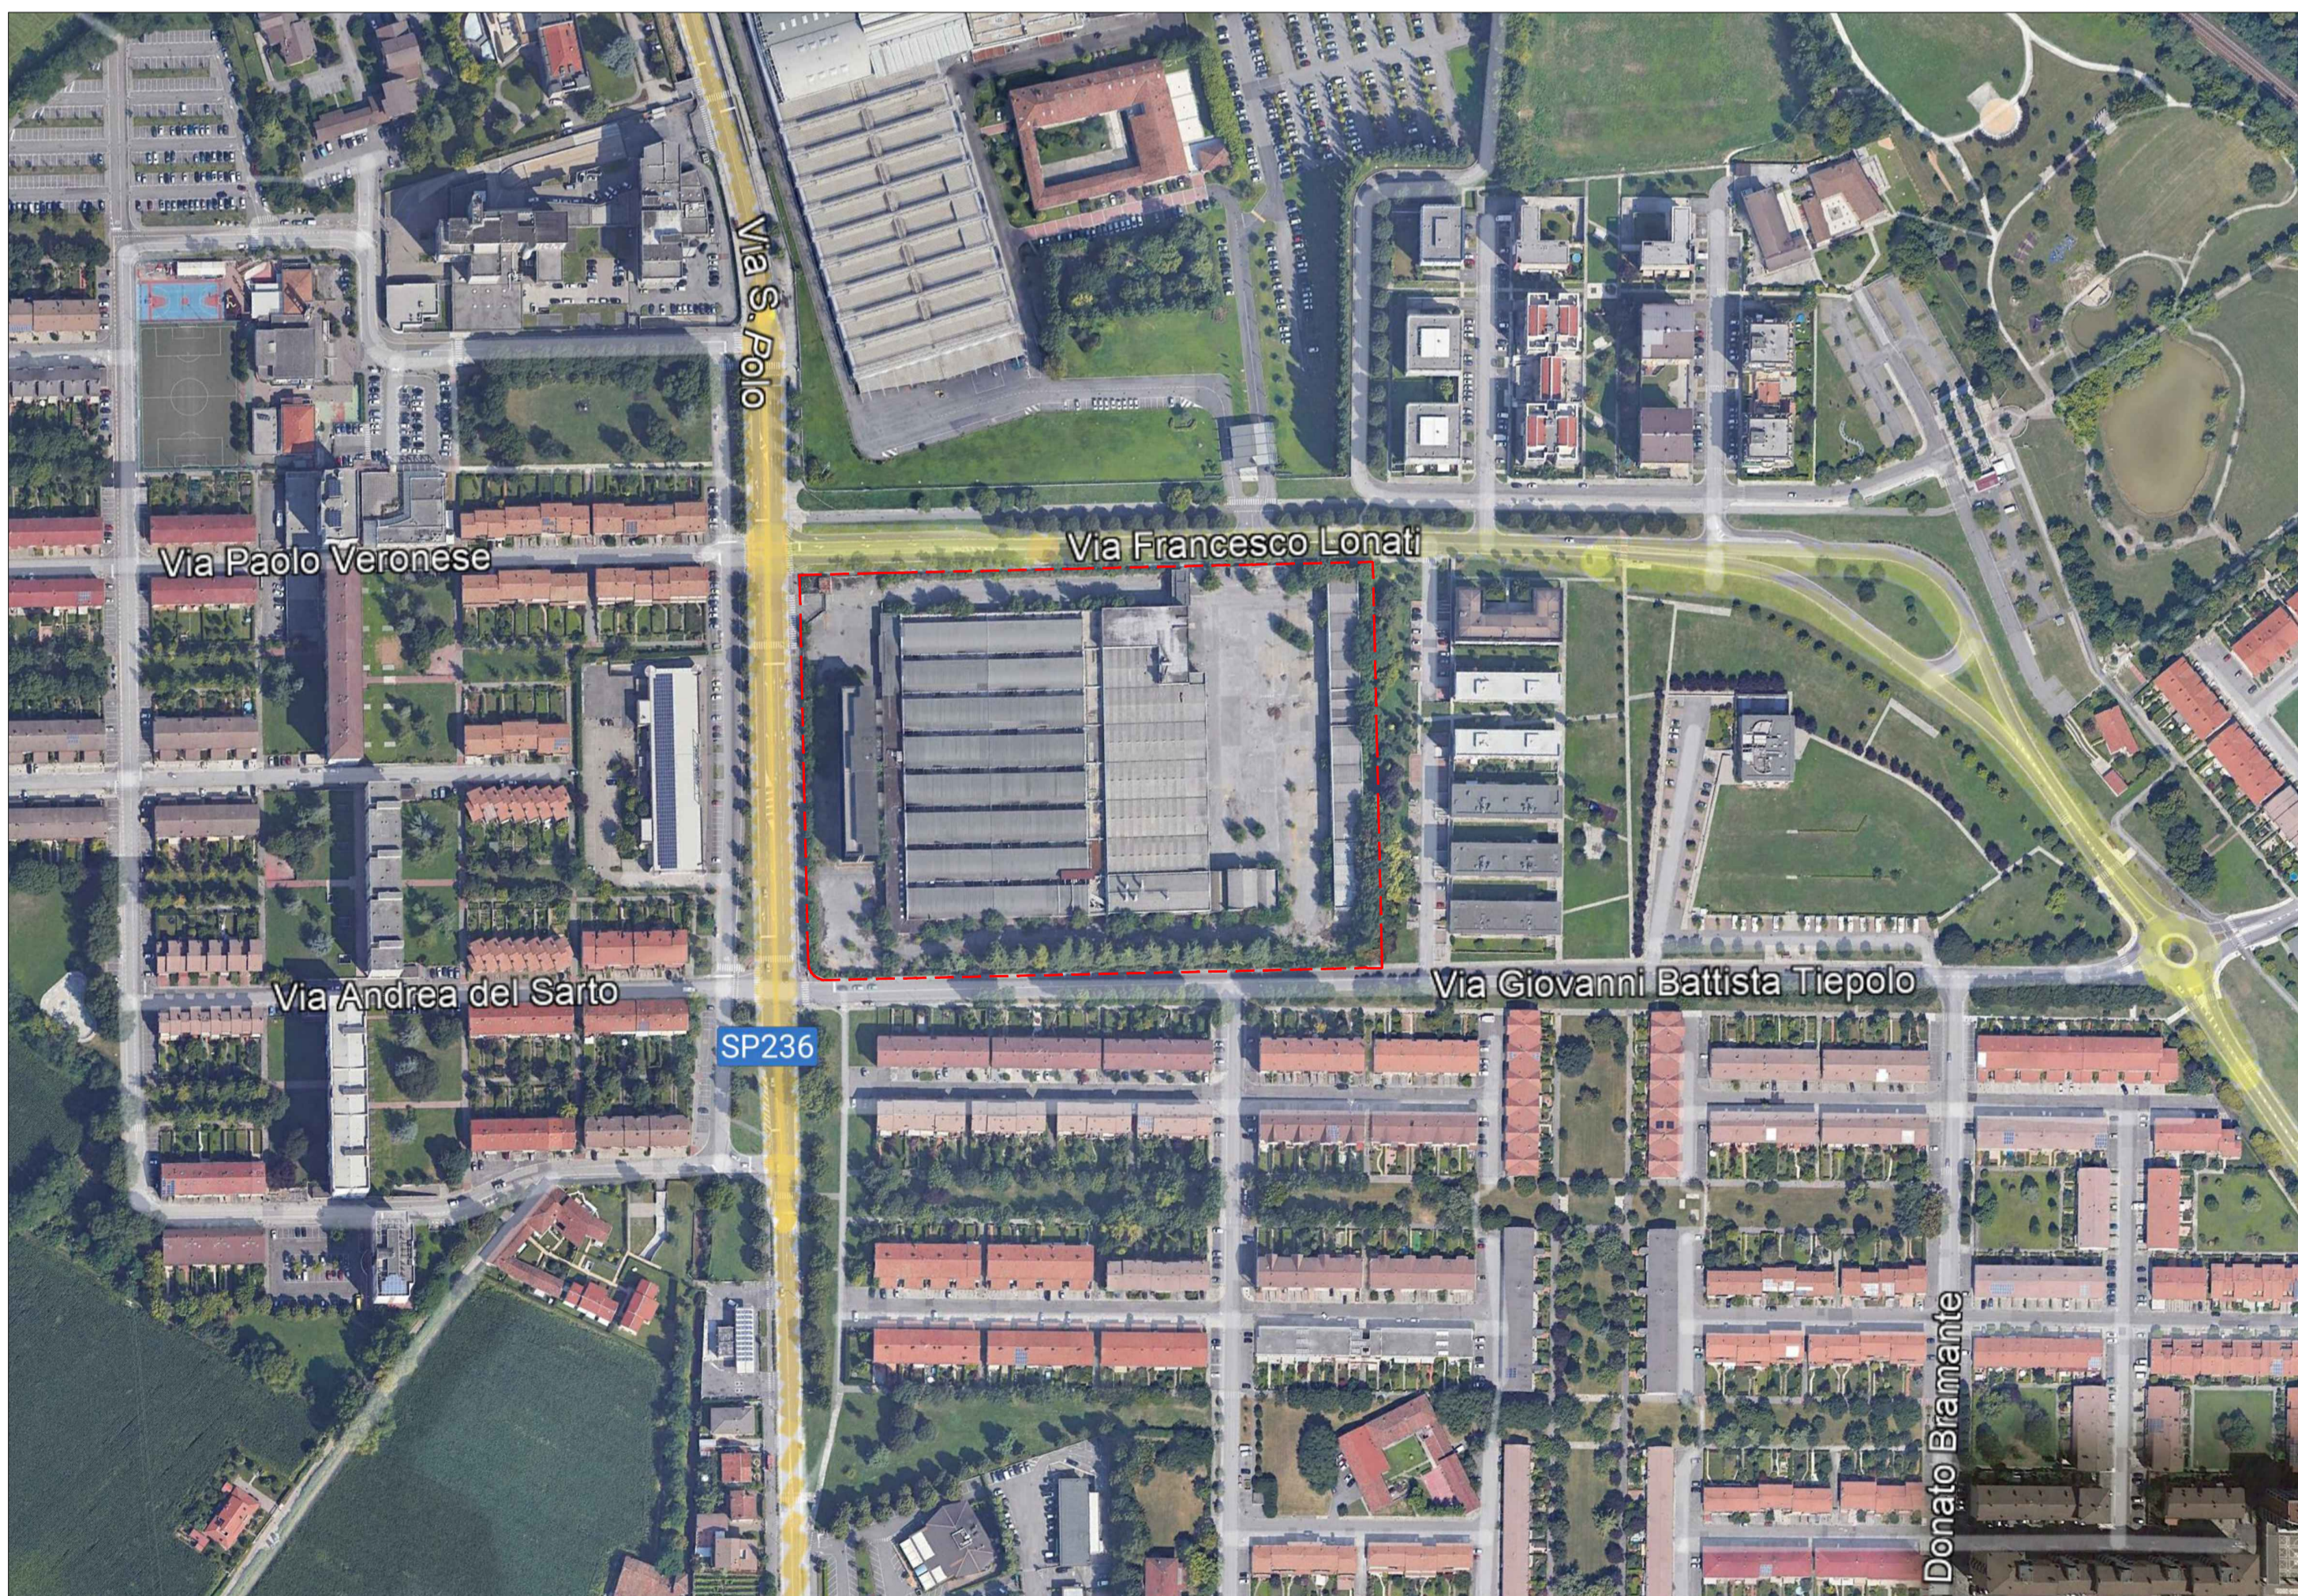

G.B. & PARTNERS S.r.l.
PROGETTI E SERVIZI IMMOBILIARI
Società unipersonale
Via Varoli, 37 - 26845 Codogno (LC)
Tel.: 0377.436599 - 34491
Fax: 0377.436454
e-mail: amministrazione@gbpartners.it
tecnico@gbpartners.it
immobiliare@gbpartners.it
web site: www.gbpartners.it
registro impieghi di cui n. 1056/2010
PARTITA I.V.A. 05966150962 - C.F. 05966150962 - C.S. € 10.000,00 i.l.



BRESCIA VIA SAN POLO "EX BARIBBI"
SCHEDA DEI PROGETTI SPECIALI DEL
PIANO DELLE REGOLE "Pre2"

PIANO ATTUATIVO

N°	DATA	DESCRIZIONE MOTIVAZIONE DELL'AGGIORNAMENTO	STUDIO DIS.
00	03/10/2022	Prima emissione	G.B. & P. M.D.

I Progettisti



Il Committente

Progetto	Committente	Scala
PIANO ATTUATIVO Scheda dei progetti speciali del Piano delle Regole "Pre2"	PRIORA S.R.L. Via Sant'Orsola n.4 Milano (MI)	VARIE
		Data
		03/10/2022

Tipo tavola
ARCHITETTONICO
Serie
PIANO ATTUATIVO
Titolo
INQUADRAMENTO TERRITORIALE
MAPPA CATASTALE, IMMAGINE SATELLITARE

Tipo
Tavola
ARC
Sigla/
Serie
PA
Numero/
variante
01
Agg.
00

Orientamento

