PROFILO 1-1'
STATO DI FATTO

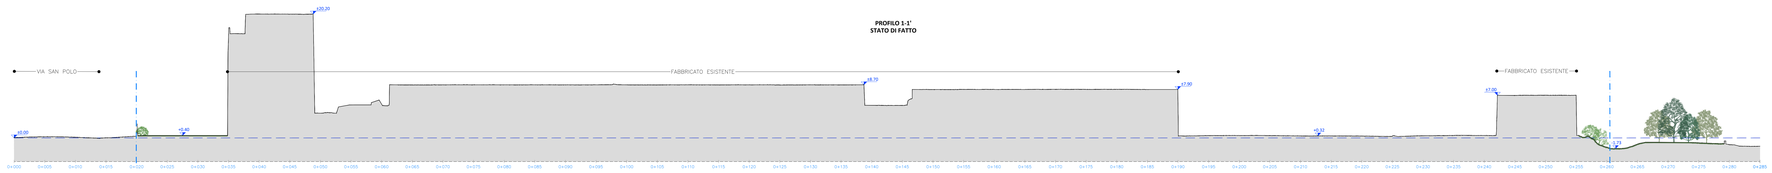

PROFILO 2-2'
STATO DI FATTO

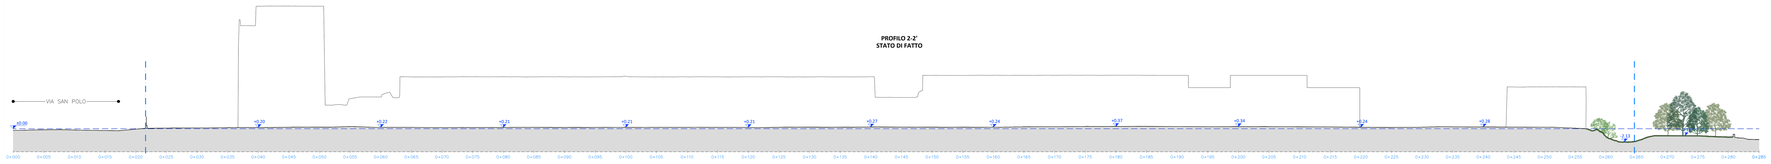

PROFILO 3-3'
STATO DI FATTO

PROFILO 4-4'
STATO DI FATTO

KEY PLAN

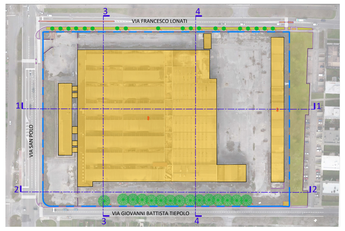

LEGENDA

- Area oggetto di intervento — mq. 40.830 (*da rilievo*)
- Immobili esistenti

G.B. & PARTNERS S.r.l.
PROGETTI E SERVIZI INFRACIELARI
Via Venezia, 27 - 24040 Curno (BG)
Via Venezia, 27 - 24040 Curno (BG)
Tel. 035 - 4520135
e-mail: amministrazione@gbpartners.it
gb.partners@pec.it
brescia@bandigbpartners.it
web site: www.gbpartners.it
P.IVA/C.F. 03582120962 - C.F. 03582120962 - C.S. € 10.000,00 i.v.

BRESCIA VIA SAN POLO "EX BARIBBI"
SCHEDA DEI PROGETTI SPECIALI DEL
PIANO DELLE REGOLE "PRe2"

PIANO ATTUATIVO

N°	DATA	DESCRIZIONE MOTIVAZIONE DELL'AGGIORNAMENTO	STUDIO	DIS.
00	03/10/2022	Prima emissione	G.B. & P.	M.D.

I Progettisti

Ordine degli Ingegneri della Provincia di Brescia
Ingegnere Giangiacomo BRAHONI
Sezione A
Iscrizione n. 1247

Giangiacomo Brahoni

Il Committente

Progetto	Committente	Scala
PIANO ATTUATIVO *Scheda dei progetti speciali del Piano delle Regole "PRe2"*	**PRIAURA S.R.L.** *Via Sant'Orsola n.4 Milano (MI)*	**1:250**
		Data **03/10/2022**

Tipo tavola
ARCHITETTONICO

Serie
PIANO ATTUATIVO

Titolo
PROFILI URBANI DELLO STATO DI FATTO

Tipo Tavola	**ARC**
Sigla/ Serie	**PA**
Numero/ variante	**07**
Agg.	**00**

Orientamento

Documento di proprietà della Società G.B. & Partners S.r.l.. E' Vietato la riproduzione. Tutti i diritti sono riservati.