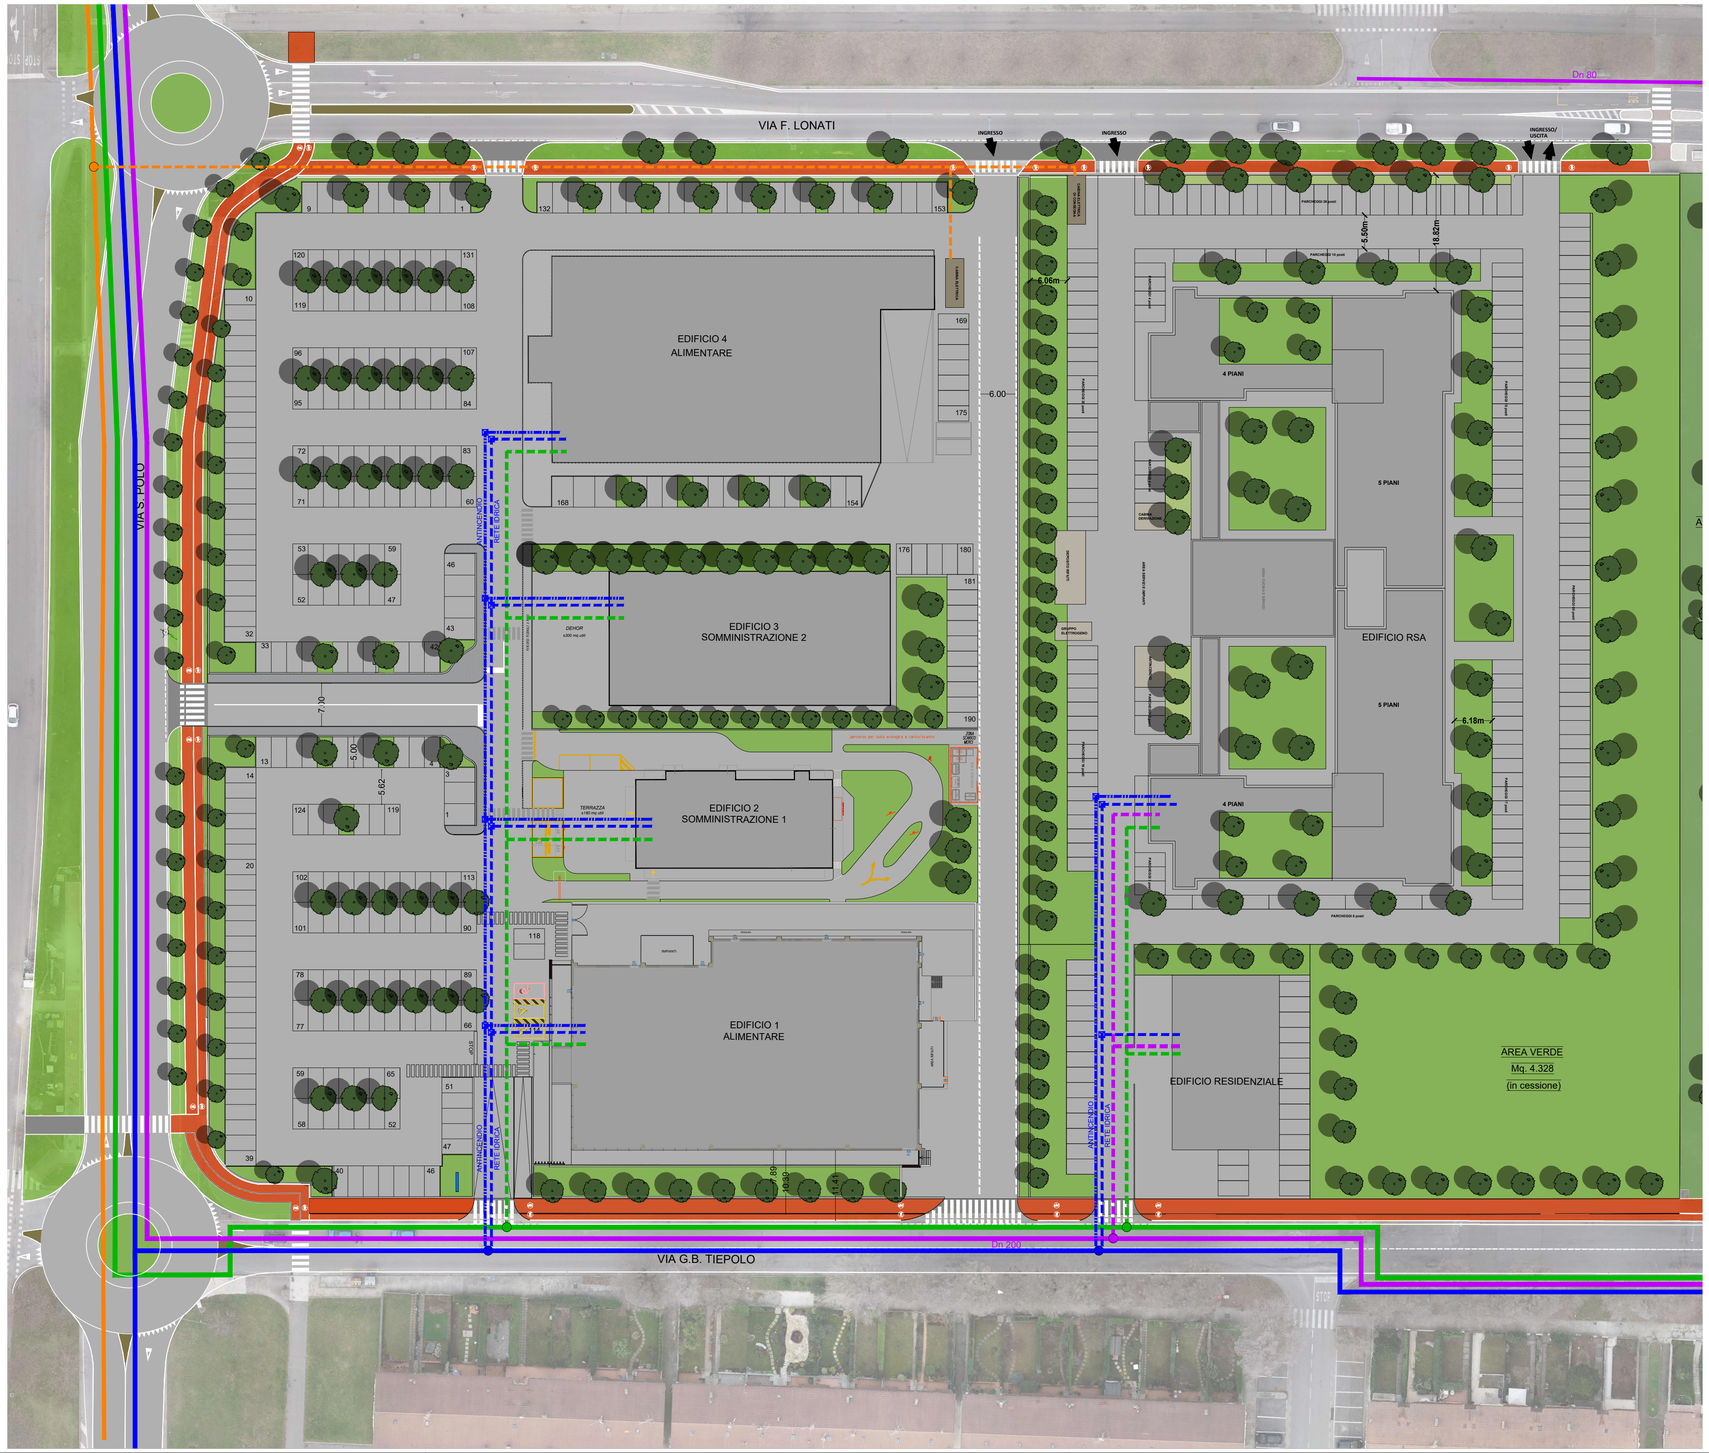

LEGENDA RETI TECNOLOGICHE

(Il tracciato dei sotto servizi esistenti è stato estrapolato dalle tavole fornite da UNARETI s.p.a.)

RETE TELECOM
- Pozzetto di ispezione
- Rete Telecom esistente
- Linea in progetto

RETE GAS
- Pozzetto di ispezione
- Rete Gas esistente
- Linea in progetto

RETE ADDUZIONE IDRICA
- Pozzetto di ispezione
- Rete idrica esistente
- Linea in progetto uso idrico
- Linea in progetto uso antincendio
- Punto di intercettazione con estensione rete idrica

RETE LINEA ELETTRICA
- Pozzetto di ispezione
- Rete elettrica esistente
- Linea elettrica in progetto - 4Ø160 mm

G.B. & PARTNERS S.r.l.
PROGETTI E SERVIZI IMMOBILIARI
Società unipersonale
via Varalli, 37 - 26845 Codogno (LO)
Tel : 0377. 436059 - 34691
Fax : 0377. 436654
e.mail: amministrazione@gbepartners.it
tecnico@gbepartners.it
immobiliare@gbepartners.it
web site: www.gbepartners.it
REGISTRO IMPRESE DI LODI n° 05966150962
PARTITA I.V.A. 05966150962 - C.F. 059661509 62 - C.S. € 10.000.00 i.v.
UNI EN ISO 9001:2015

BRESCIA VIA SAN POLO "EX BARIBBI" SCHEDA DEI PROGETTI SPECIALI DEL PIANO DELLE REGOLE "PRe2"

PIANO ATTUATIVO

N°	DATA	DESCRIZIONE MOTIVAZIONE DELL'AGGIORNAMENTO	STUDIO	DIS.
00	03/10/2022	Prima emissione	G.B. & P.	M.D.

I Progettisti

Collegio Provinciale Geometri e Geometri Laureati di Lodi
Iscrizione Albo n. 2327
Geometra Gianpiero Bianchi

ORDINE DEGLI ARCHITETTI PIANIFICATORI PAESAGGISTI E CONSERVATORI
CRISTIANO SCHIAVI
421
LODI

Il Committente

Progetto	Committente	Scala
PIANO ATTUATIVO *Scheda dei progetti speciali del Piano delle Regole "PRe2"*	**PRIAURA S.R.L.** *Via Sant'Orsola n.4 Milano (MI)*	**1:500**
		Data **03/10/2022**

Tipo tavola
ARCHITETTONICO

Serie
PIANO ATTUATIVO

Titolo
Planimetria generale recapiti reti tecnologiche

Tipo Tavola	**ARC**
Sigla/ Serie	**PA**
Numero/ variante	**10**
Agg	**00**

Orientamento

Documento di proprietà della Società G.B. & Partners S.r.l.. E' Vietata la riproduzione. Tutti i diritti sono riservati.