


FLUSSO VIABILISTICO IN USCITA

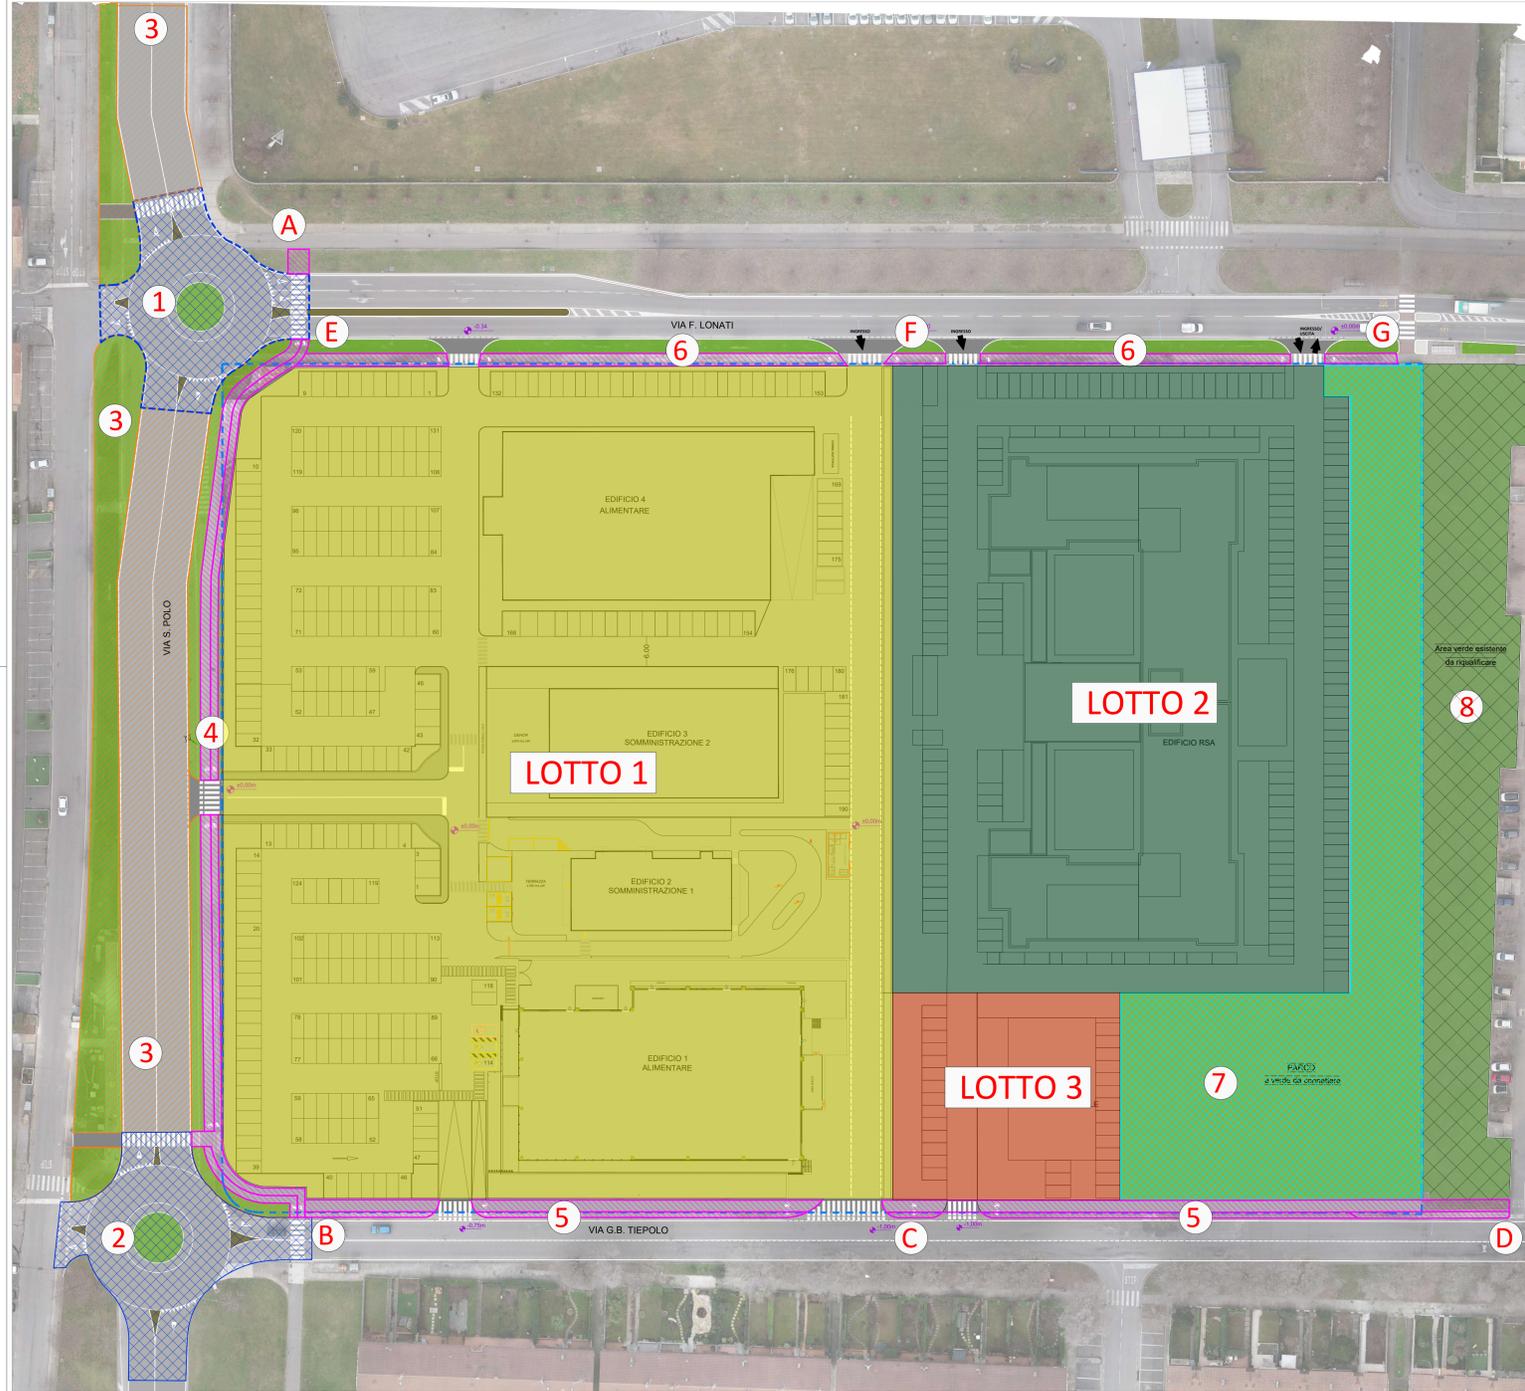

- LEGENDA**
- Area "Pre2 Ex Baribbi"
 - Comparto commerciale **LOTTO 1**
 - Comparto Residenza Sanitaria Assistita **LOTTO 2**
 - Comparto Residenziale **LOTTO 3**
- OPERE DI URBANIZZAZIONE PRIMARIA**
- Realizzazione di nuova rotonda 1 2
 - Realizzazione ciclopedonali e riqualificazione di marciapiedi 4 5 6
 - Realizzazione di nuova viabilità pubblica compreso sistemazione aiuole a verde 3
- ULTERIORE OPERE DI URBANIZZAZIONE**
- Realizzazione area a verde in cessione 7
 - Riqualificazione/sistemazione area a verde esistente 8

G.B. & PARTNERS S.r.l.
 PROGETTI E SERVIZI IMMOBILIARI
 Società di ingegneria
 Via Vares, 37 - 20145 Corsico (CO)
 Tel. +39 02 43499.3491
 Fax +39 02 43494.4
 E-mail: gbp@gbpartners.it
 gbpartners@gbpartners.it
 www.gbpartners.it
 PIAZZA S. G. 02044 0204 - C.S. 4 10.000.014

BRESCIA VIA SAN POLO "EX BARIBBI"
SCHEDA DEI PROGETTI SPECIALI DEL
PIANO DELLE REGOLE "PRE2"

PIANO ATTUATIVO

N°	DATA	DESCRIZIONE MOTIVAZIONE DELL'AGGIORNAMENTO	STUDIO DIS.
00	03/10/2022	Prima emissione	G.B. & P. M.D.

Progetto
PIANO ATTUATIVO
 Scheda dei progetti speciali
 del Piano delle Regole
 "Pre2"

Committente
PRIARA S.R.L.
 Via Sant'Orsola n.4
 Milano (MI)

Scala
1:500

Data
03/10/2022

Tipo tavola
ARCHITETTONICO

Serie
PIANO ATTUATIVO

Titolo
**PLANIMETRIA DI INDIVIDUAZIONE OPERE
 DI URBANIZZAZIONE
 e LOTTI DI INTERVENTO**

Tipo Tavola	ARC
Segn./ Serie	PA
Numero/ variante	16
Att.	00

I Progettisti

Il Committente

Orientamento

Documento di proprietà della Società G.B. & Partners S.r.l. E' vietata la riproduzione. Tutti i diritti sono riservati.