


- LEGENDA**
- Area oggetto di intervento
 - Demolizioni
 - Costruzioni

Key Plan

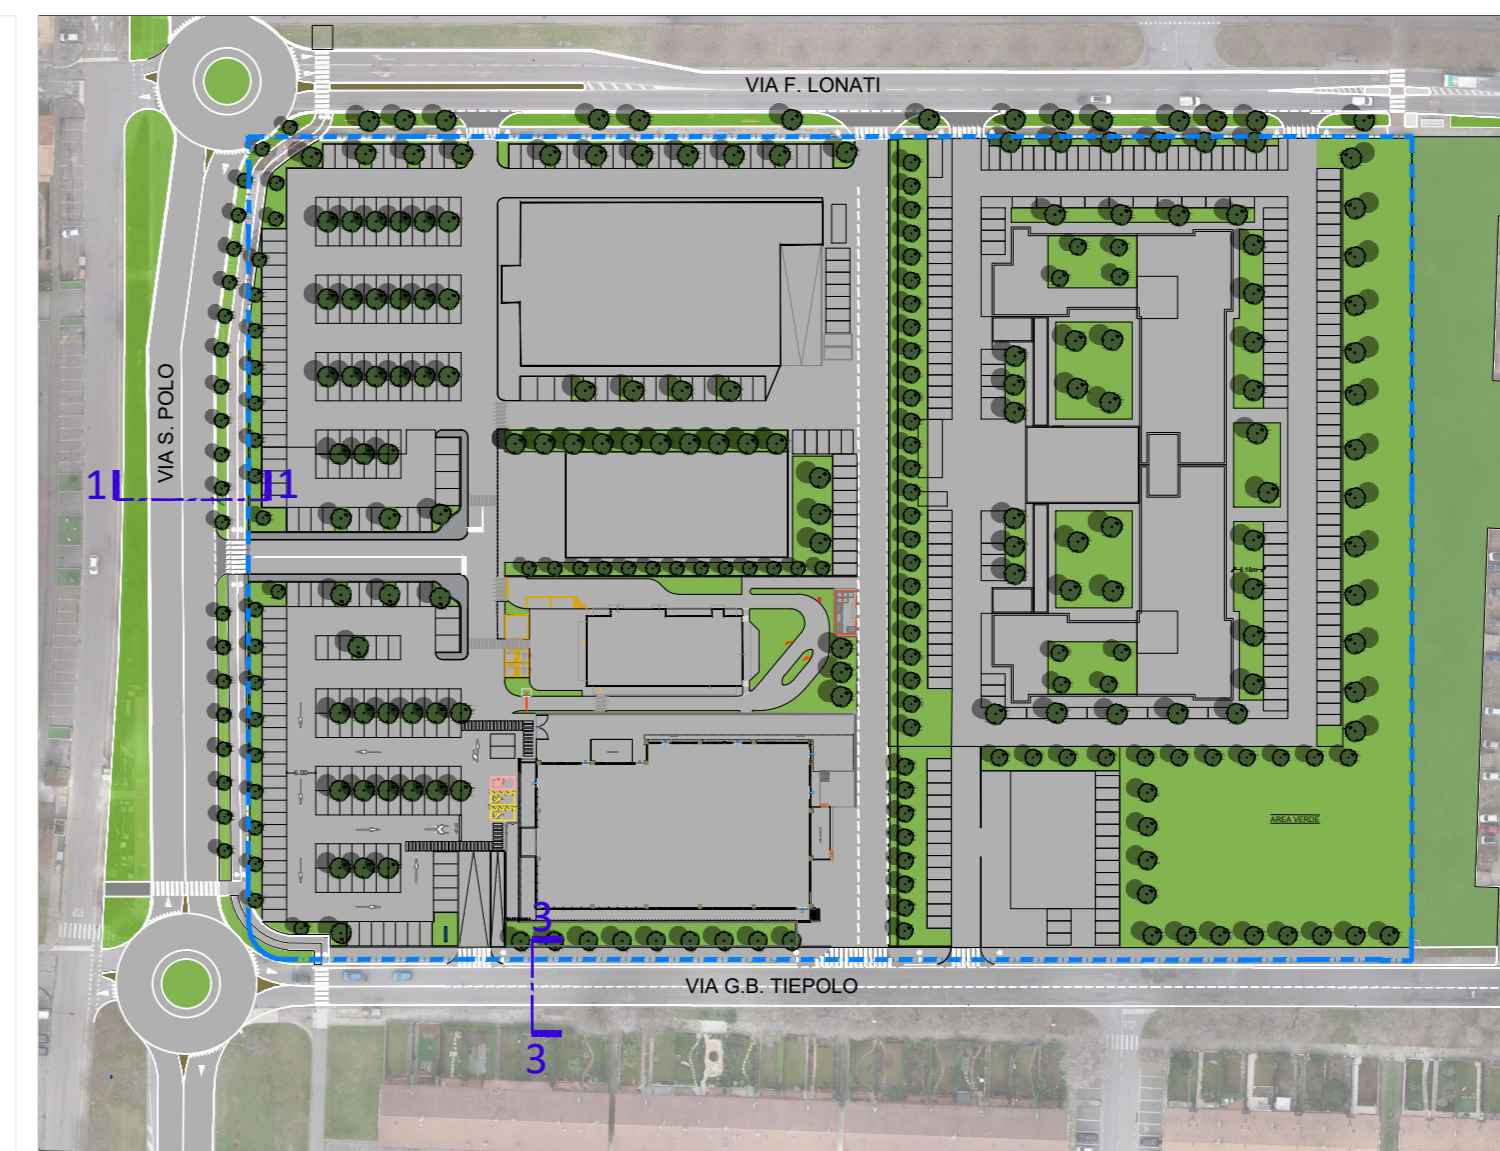

G.B. & PARTNERS S.r.l.
 PROGETTI E SERVIZI IMMOBILIARI
 Via Verdi, 37 - 39041 Cologno (LO)
 Tel. (037) 434200 - 34491
 Fax (037) 434243
 E-mail: gbp@gbpartners.it
 gbpartners@gbpartners.it
 Web site: www.gbpartners.it
 P.IVA n. 02089020262 - C.C. 09841/0980 - C.S. 4.10.000.01/L

**BRESCIA VIA SAN POLO "EX BARIBBI"
 SCHEDE DEI PROGETTI SPECIALI DEL
 PIANO DELLE REGOLE "Pre2"**

PIANO ATTUATIVO

N°	DATA	DESCRIZIONE MOTIVAZIONE DELL'AGGIORNAMENTO	STUDIO DIS.
00	03/10/2022	Prima emissione	G.B. & P. M.D.


I Progettisti
 Giuseppe Baribbi
 Gianpiero Blinchi



Il Committente

Progetto	Committente	Scala
PIANO ATTUATIVO Scheda dei progetti speciali del Piano delle Regole "Pre2"	PRIAURA S.R.L. Via Sant'Orsola n.4 Milano (MI)	1:100
		Data
		03/10/2022

Tipo tavola	ARC
ARCHITETTONICO	
Serie	PA
PIANO ATTUATIVO	
Numero/variante	17
Agg.	00

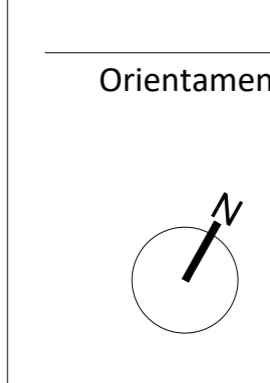

Documento di proprietà della Società G.B. & Partners S.r.l. E' vietata la riproduzione. Tutti i diritti sono riservati.