




**STRATIGRAFIA STRADALE - NUOVO TRATTO DI VIABILITÀ**  
SCALA 1:5

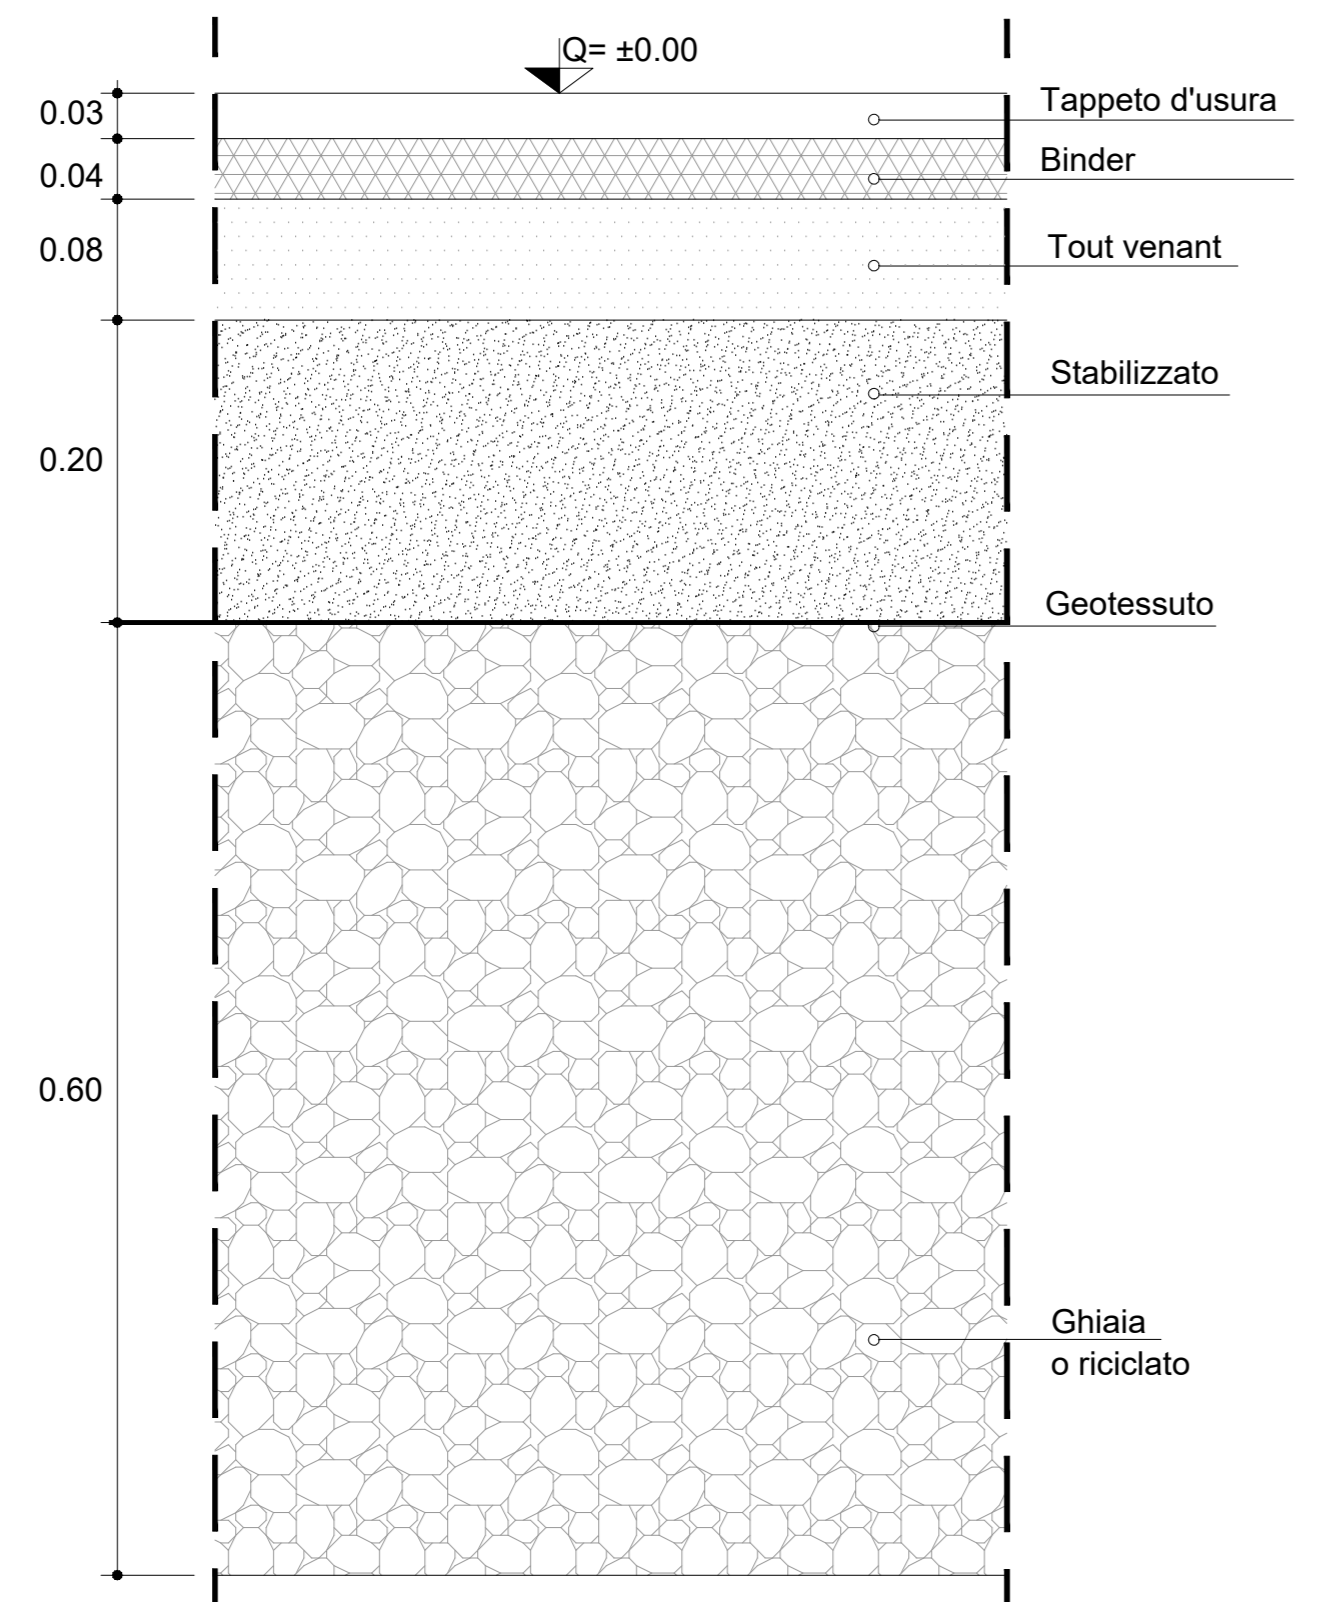

**STRATIGRAFIA STRADALE - NUOVO TRATTO DI VIABILITÀ**  
SCALA 1:5

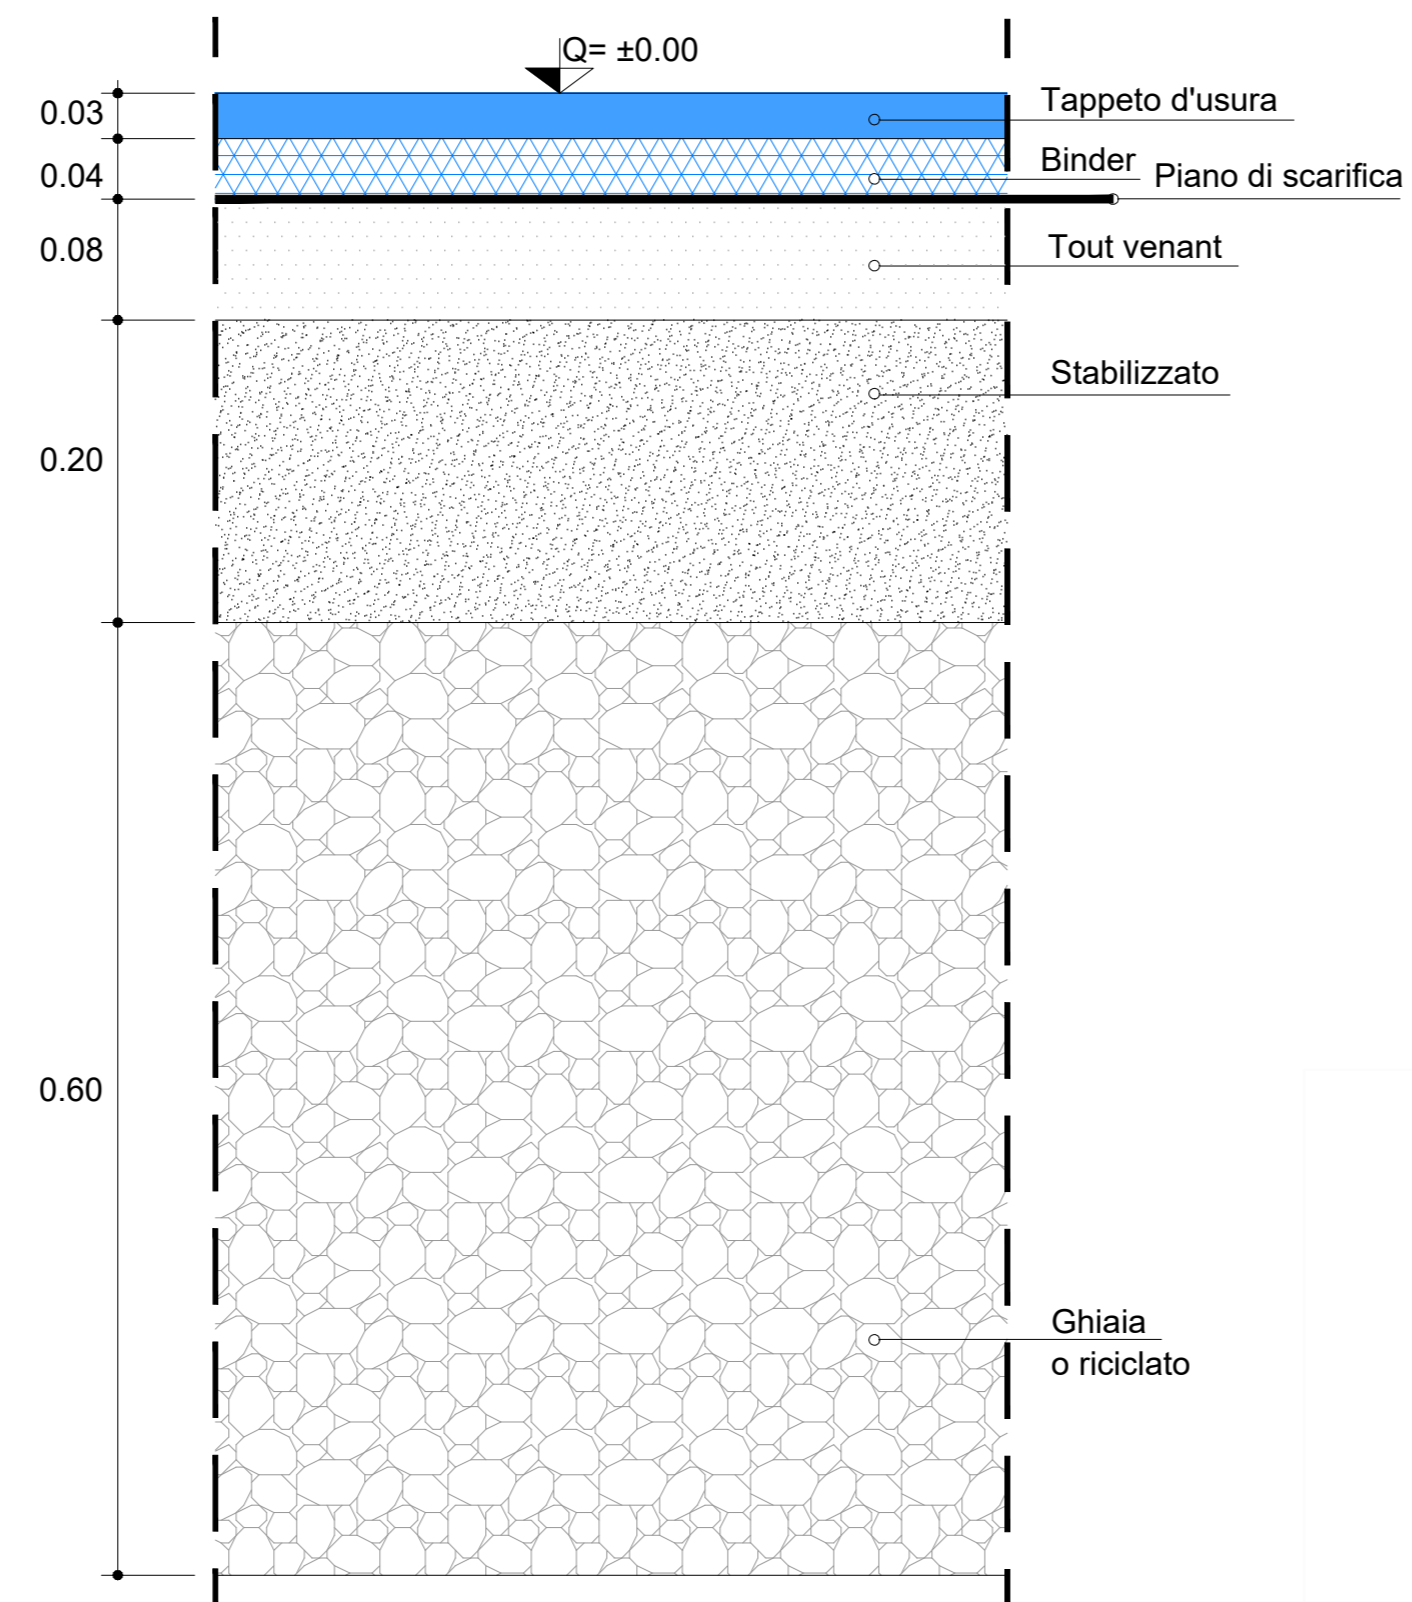


**STRATIGRAFIA PISTA CICLOPEDONALE**  
SCALA 1:5

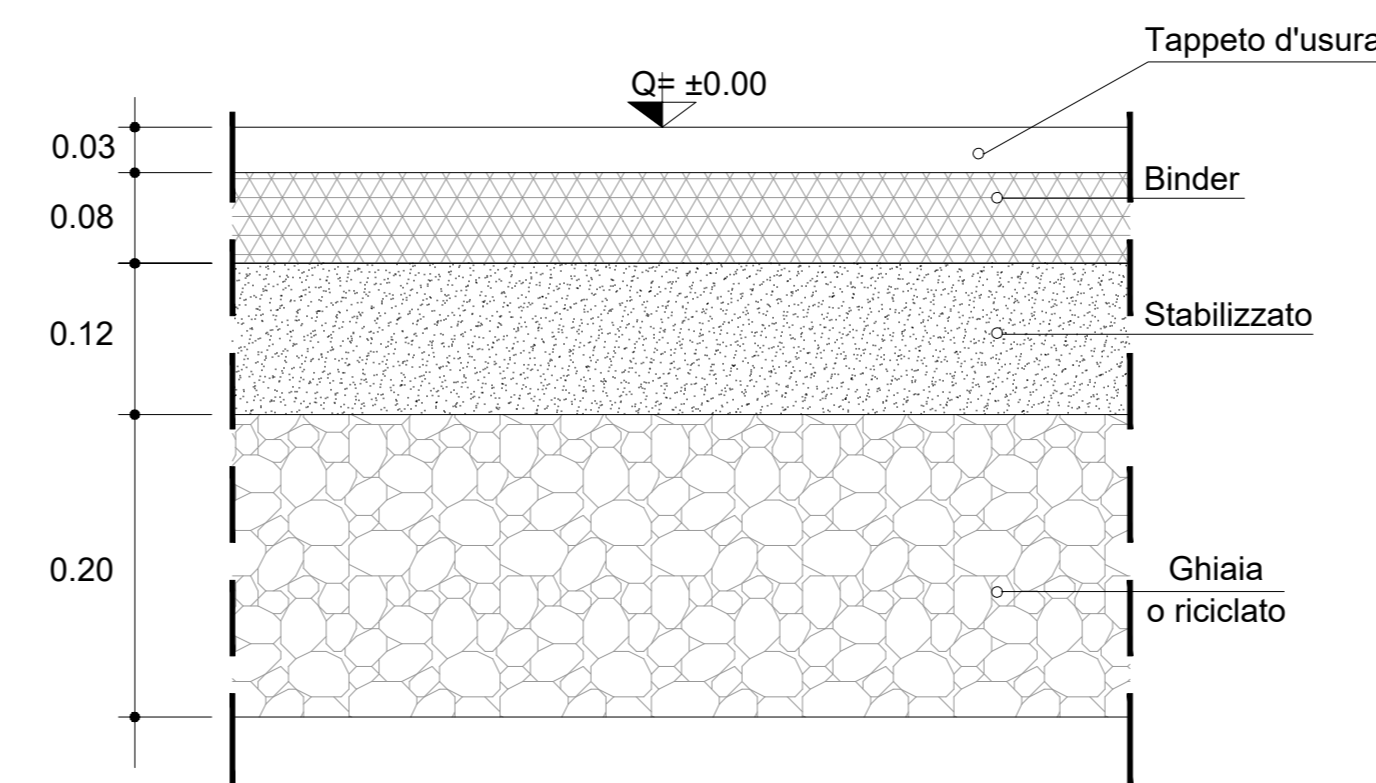


N.B. - Strato oggetto di scarifica e rifacimento


**PARTICOLARE POZZETTI D'ISPEZIONE RETE TELEFONICA**  
scala 1:20

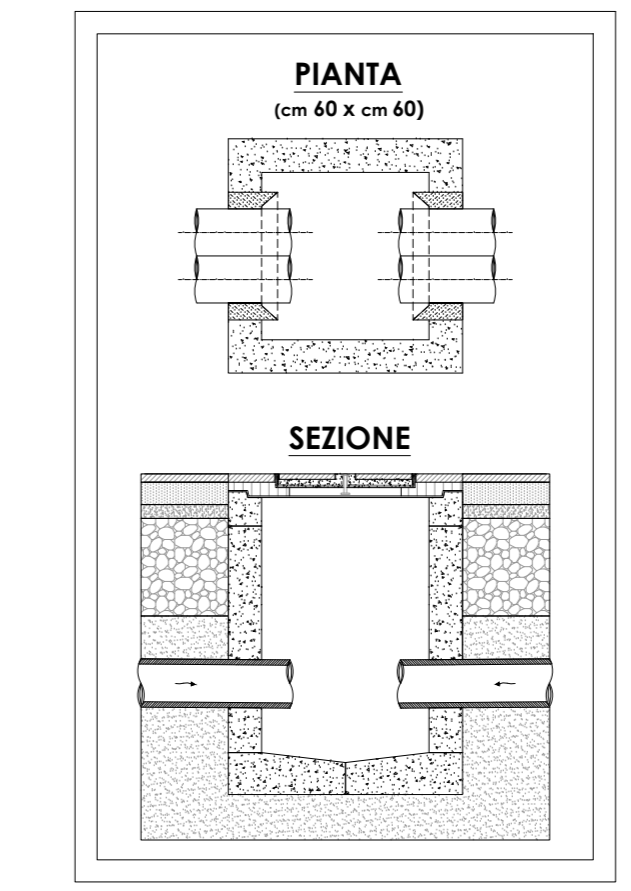


**PARTICOLARE SEZIONE DI SCAVO TIPO PER CONDOTTA INTERRATA**  
scala 1:10

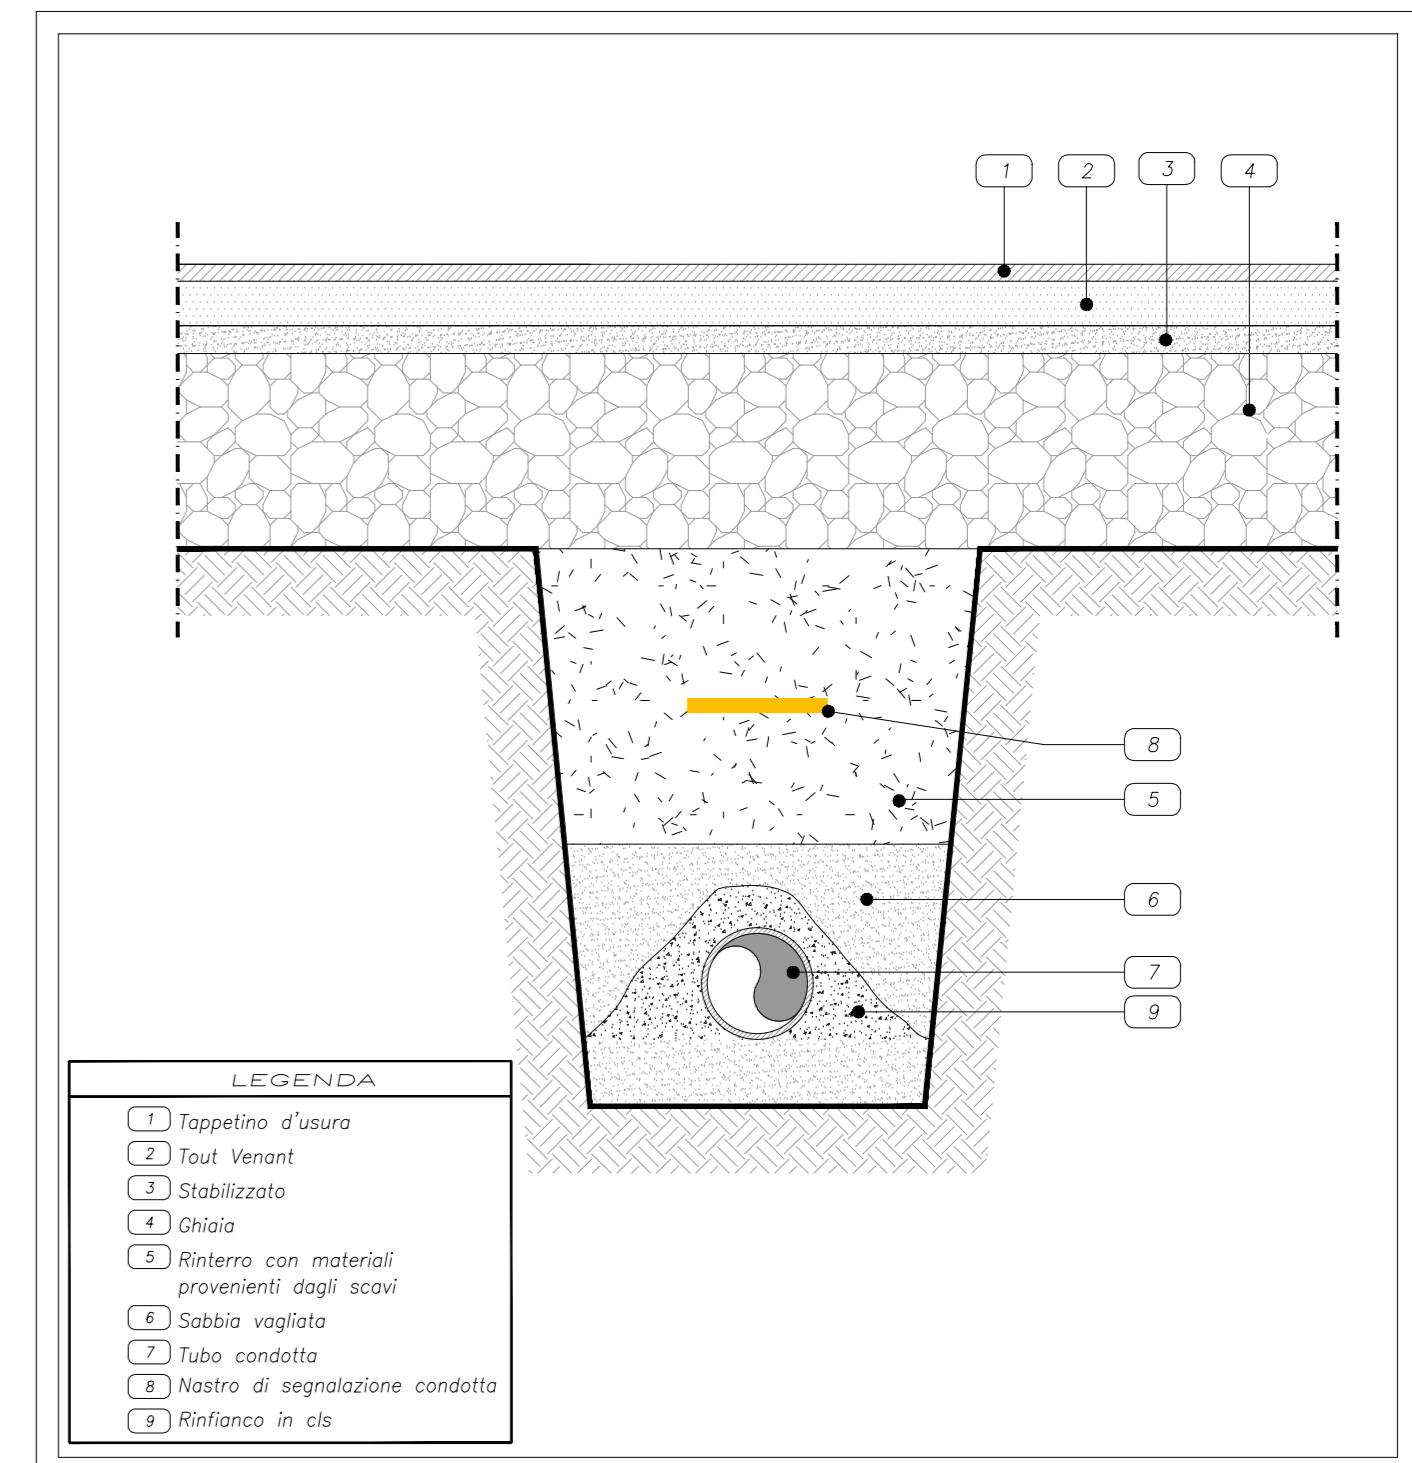

**PARTICOLARE POZZETTO D'ISPEZIONE ACQUE NERE A TRE VIE**  
scala 1:20

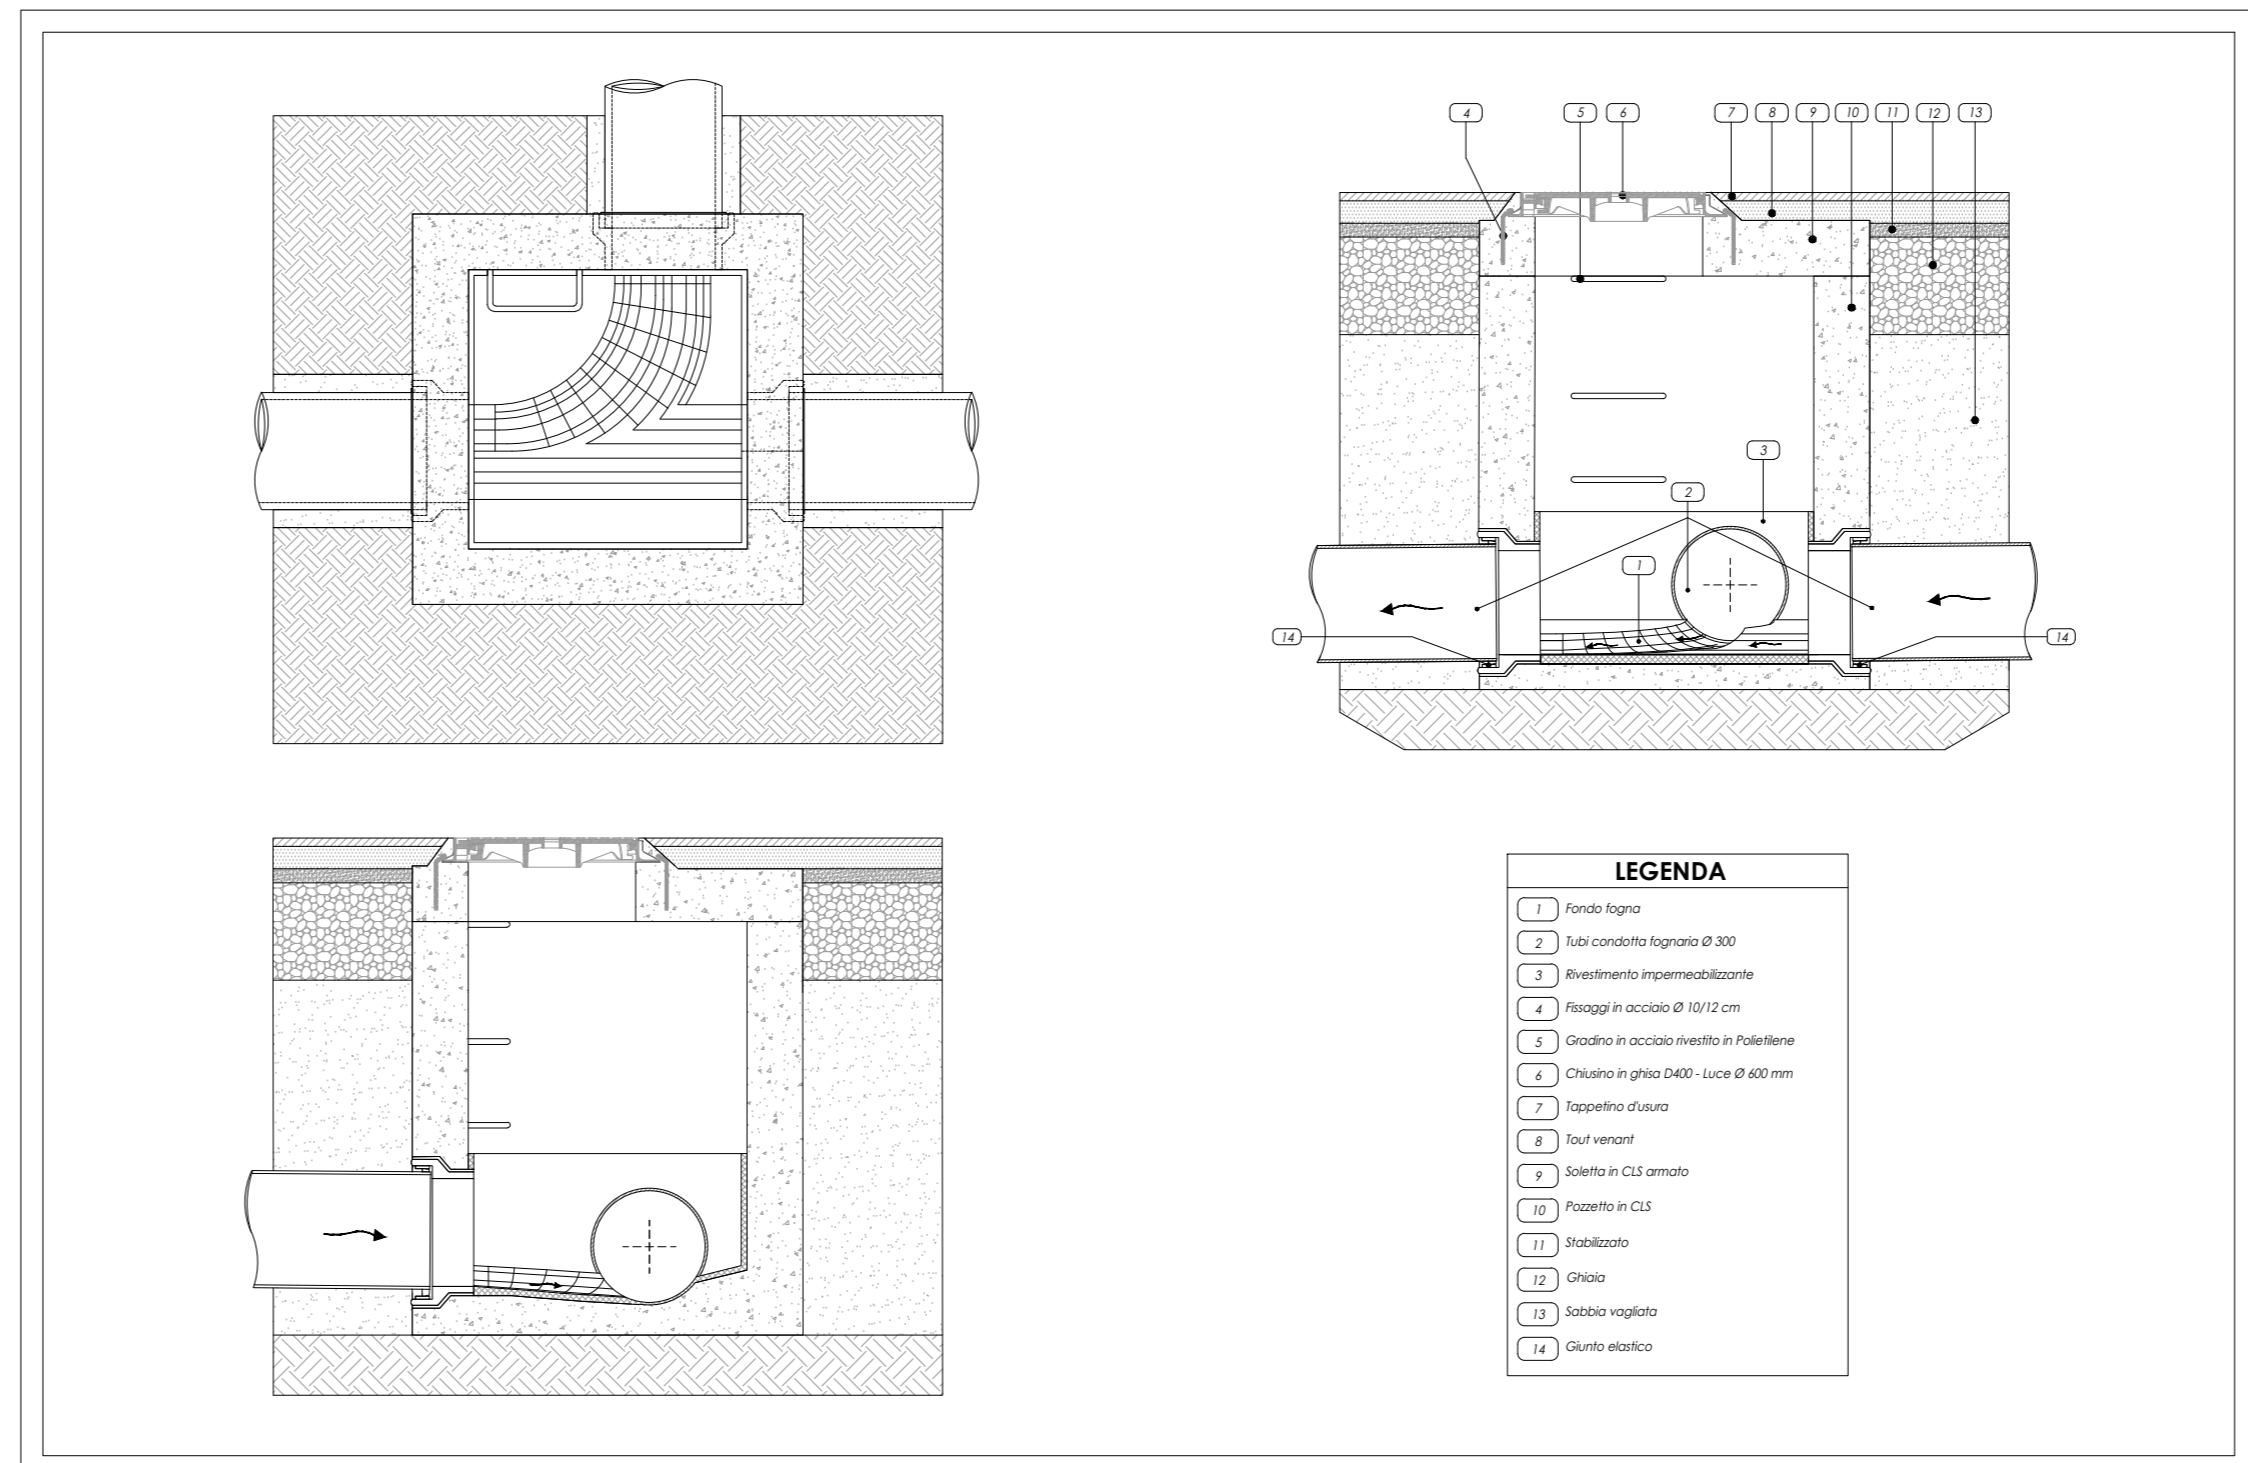


**PARTICOLARE CADITOIA E IMMISSIONE DELLE RELATIVE ACQUE METEORICHE IN COLLETTORE FOGNARIO**  
scala 1:20

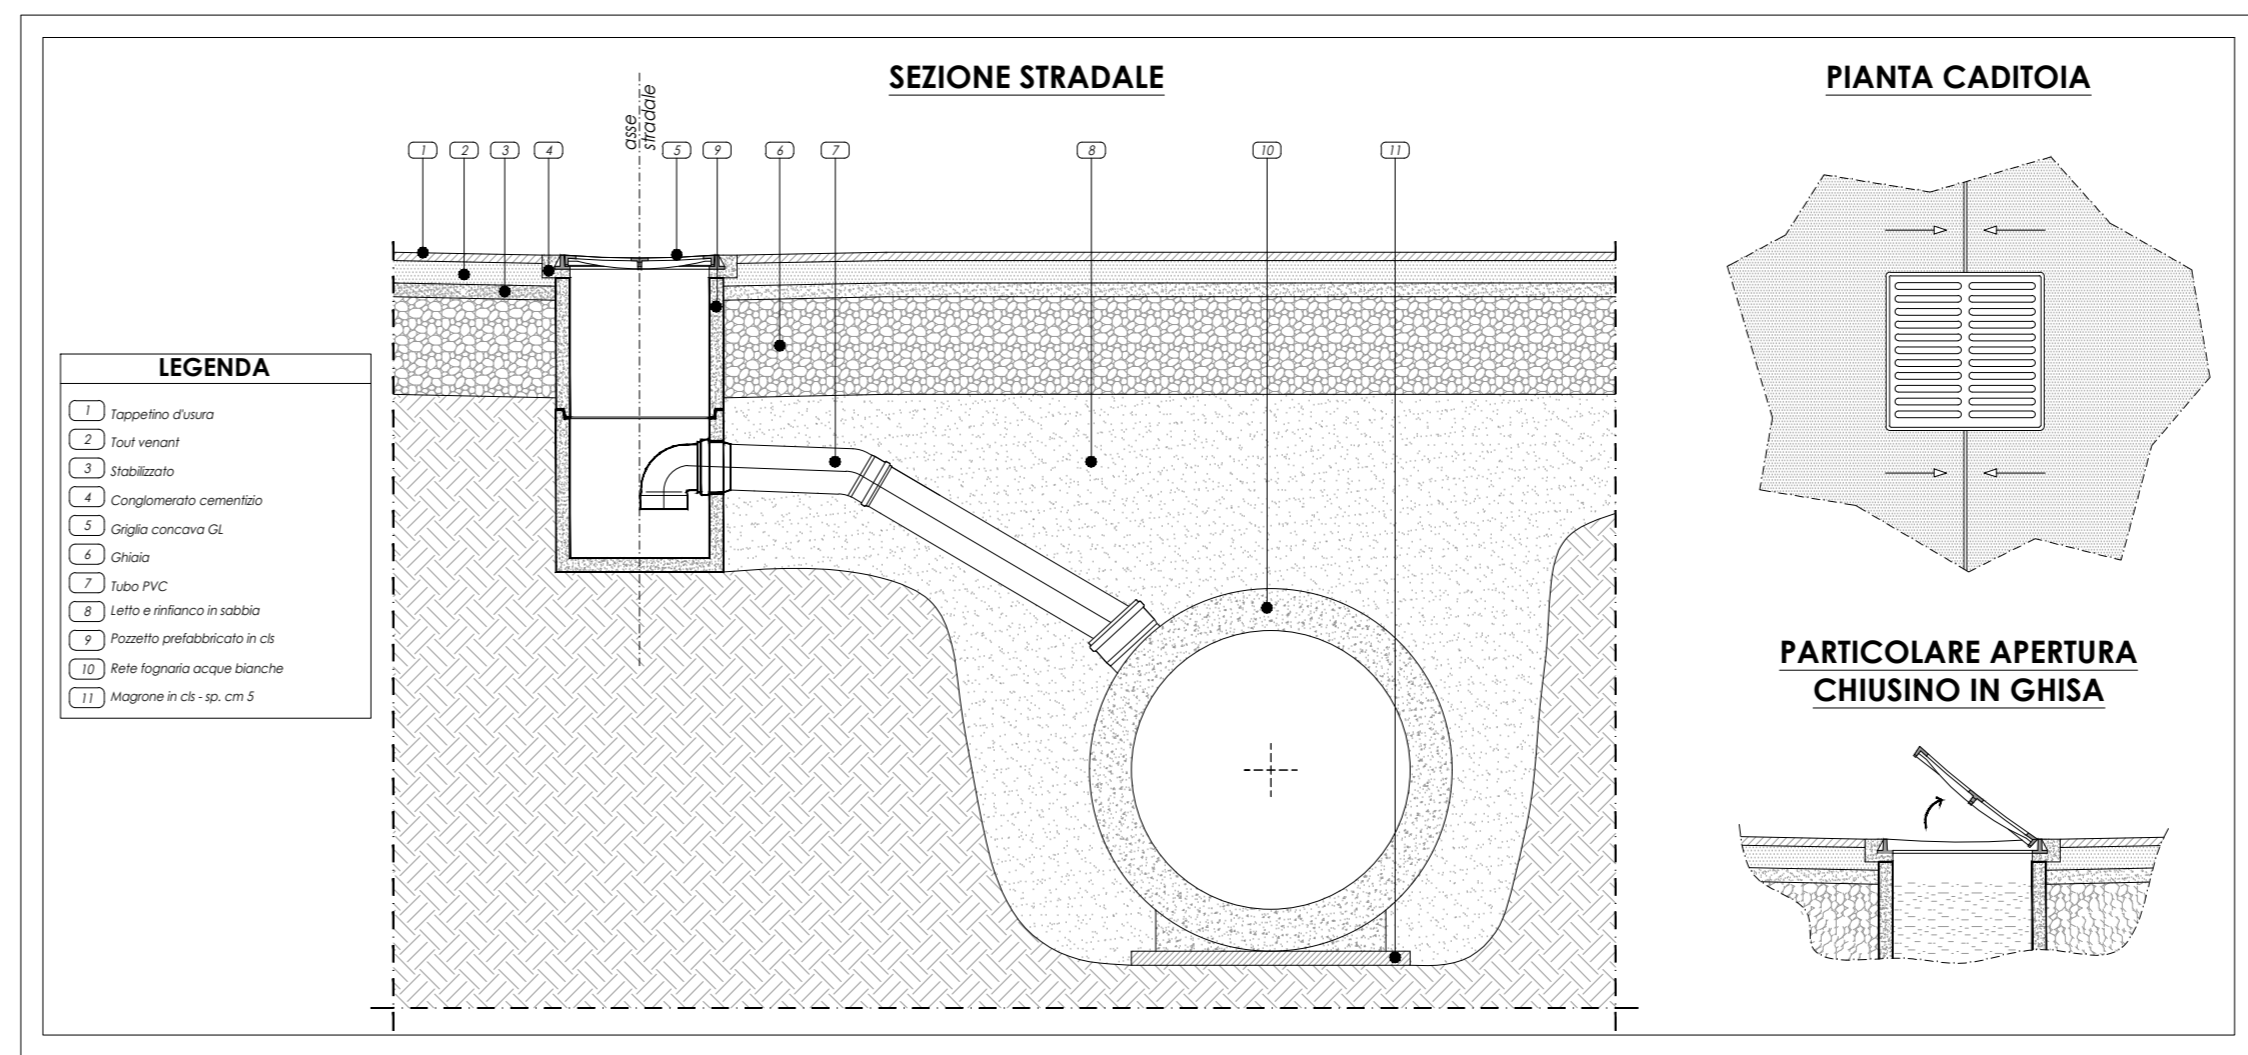


**PARTICOLARE PALI ILLUMINAZIONE SEDE STRADALE**

**TIPOLOGIA PALI ILLUMINAZIONE NUOVA VIABILITÀ**  
scala 1:50

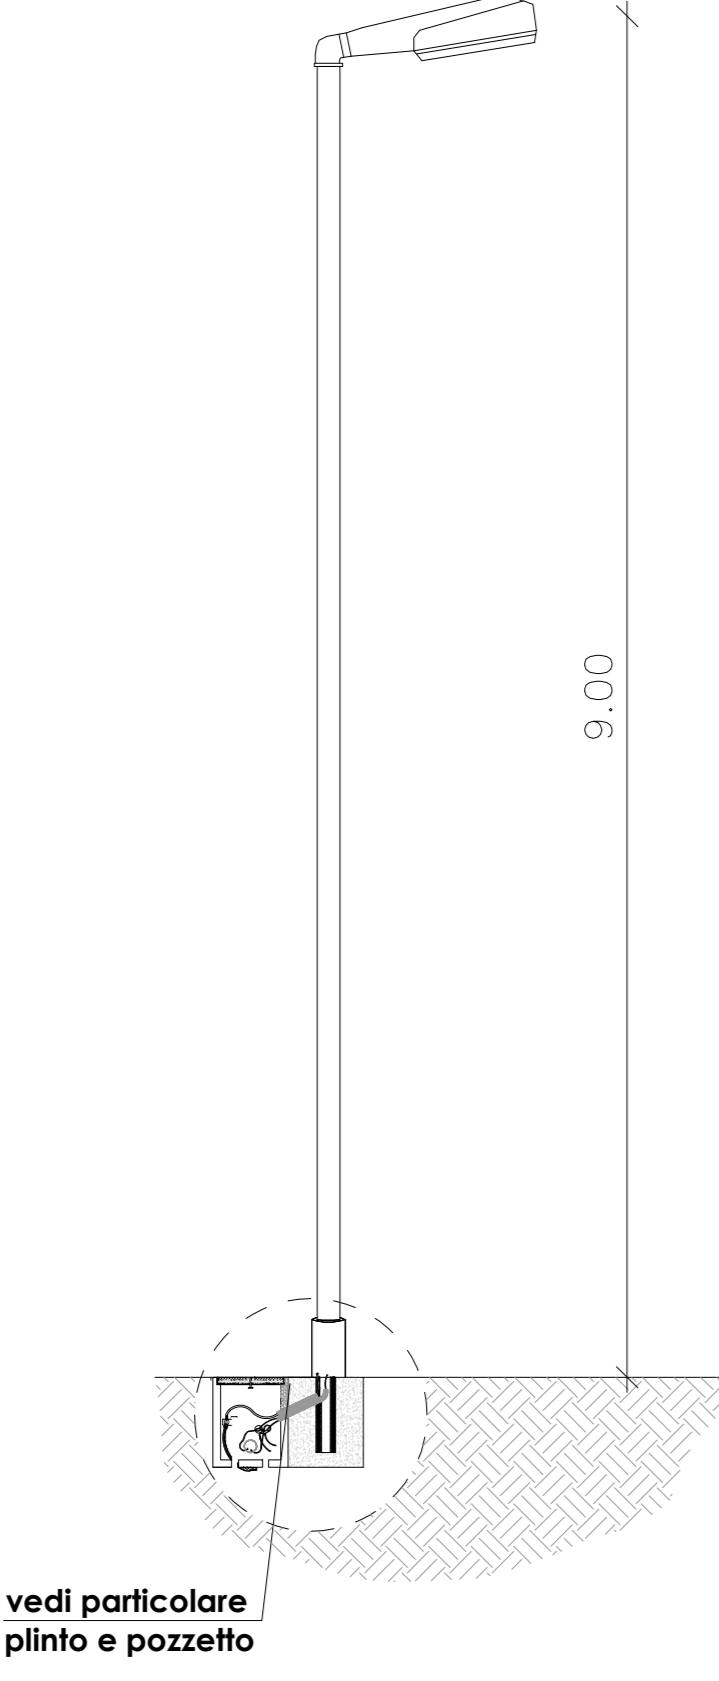

**PARTICOLARE PLINTO E POZZETTO RETE ILLUMINAZIONE**  
scala 1:10

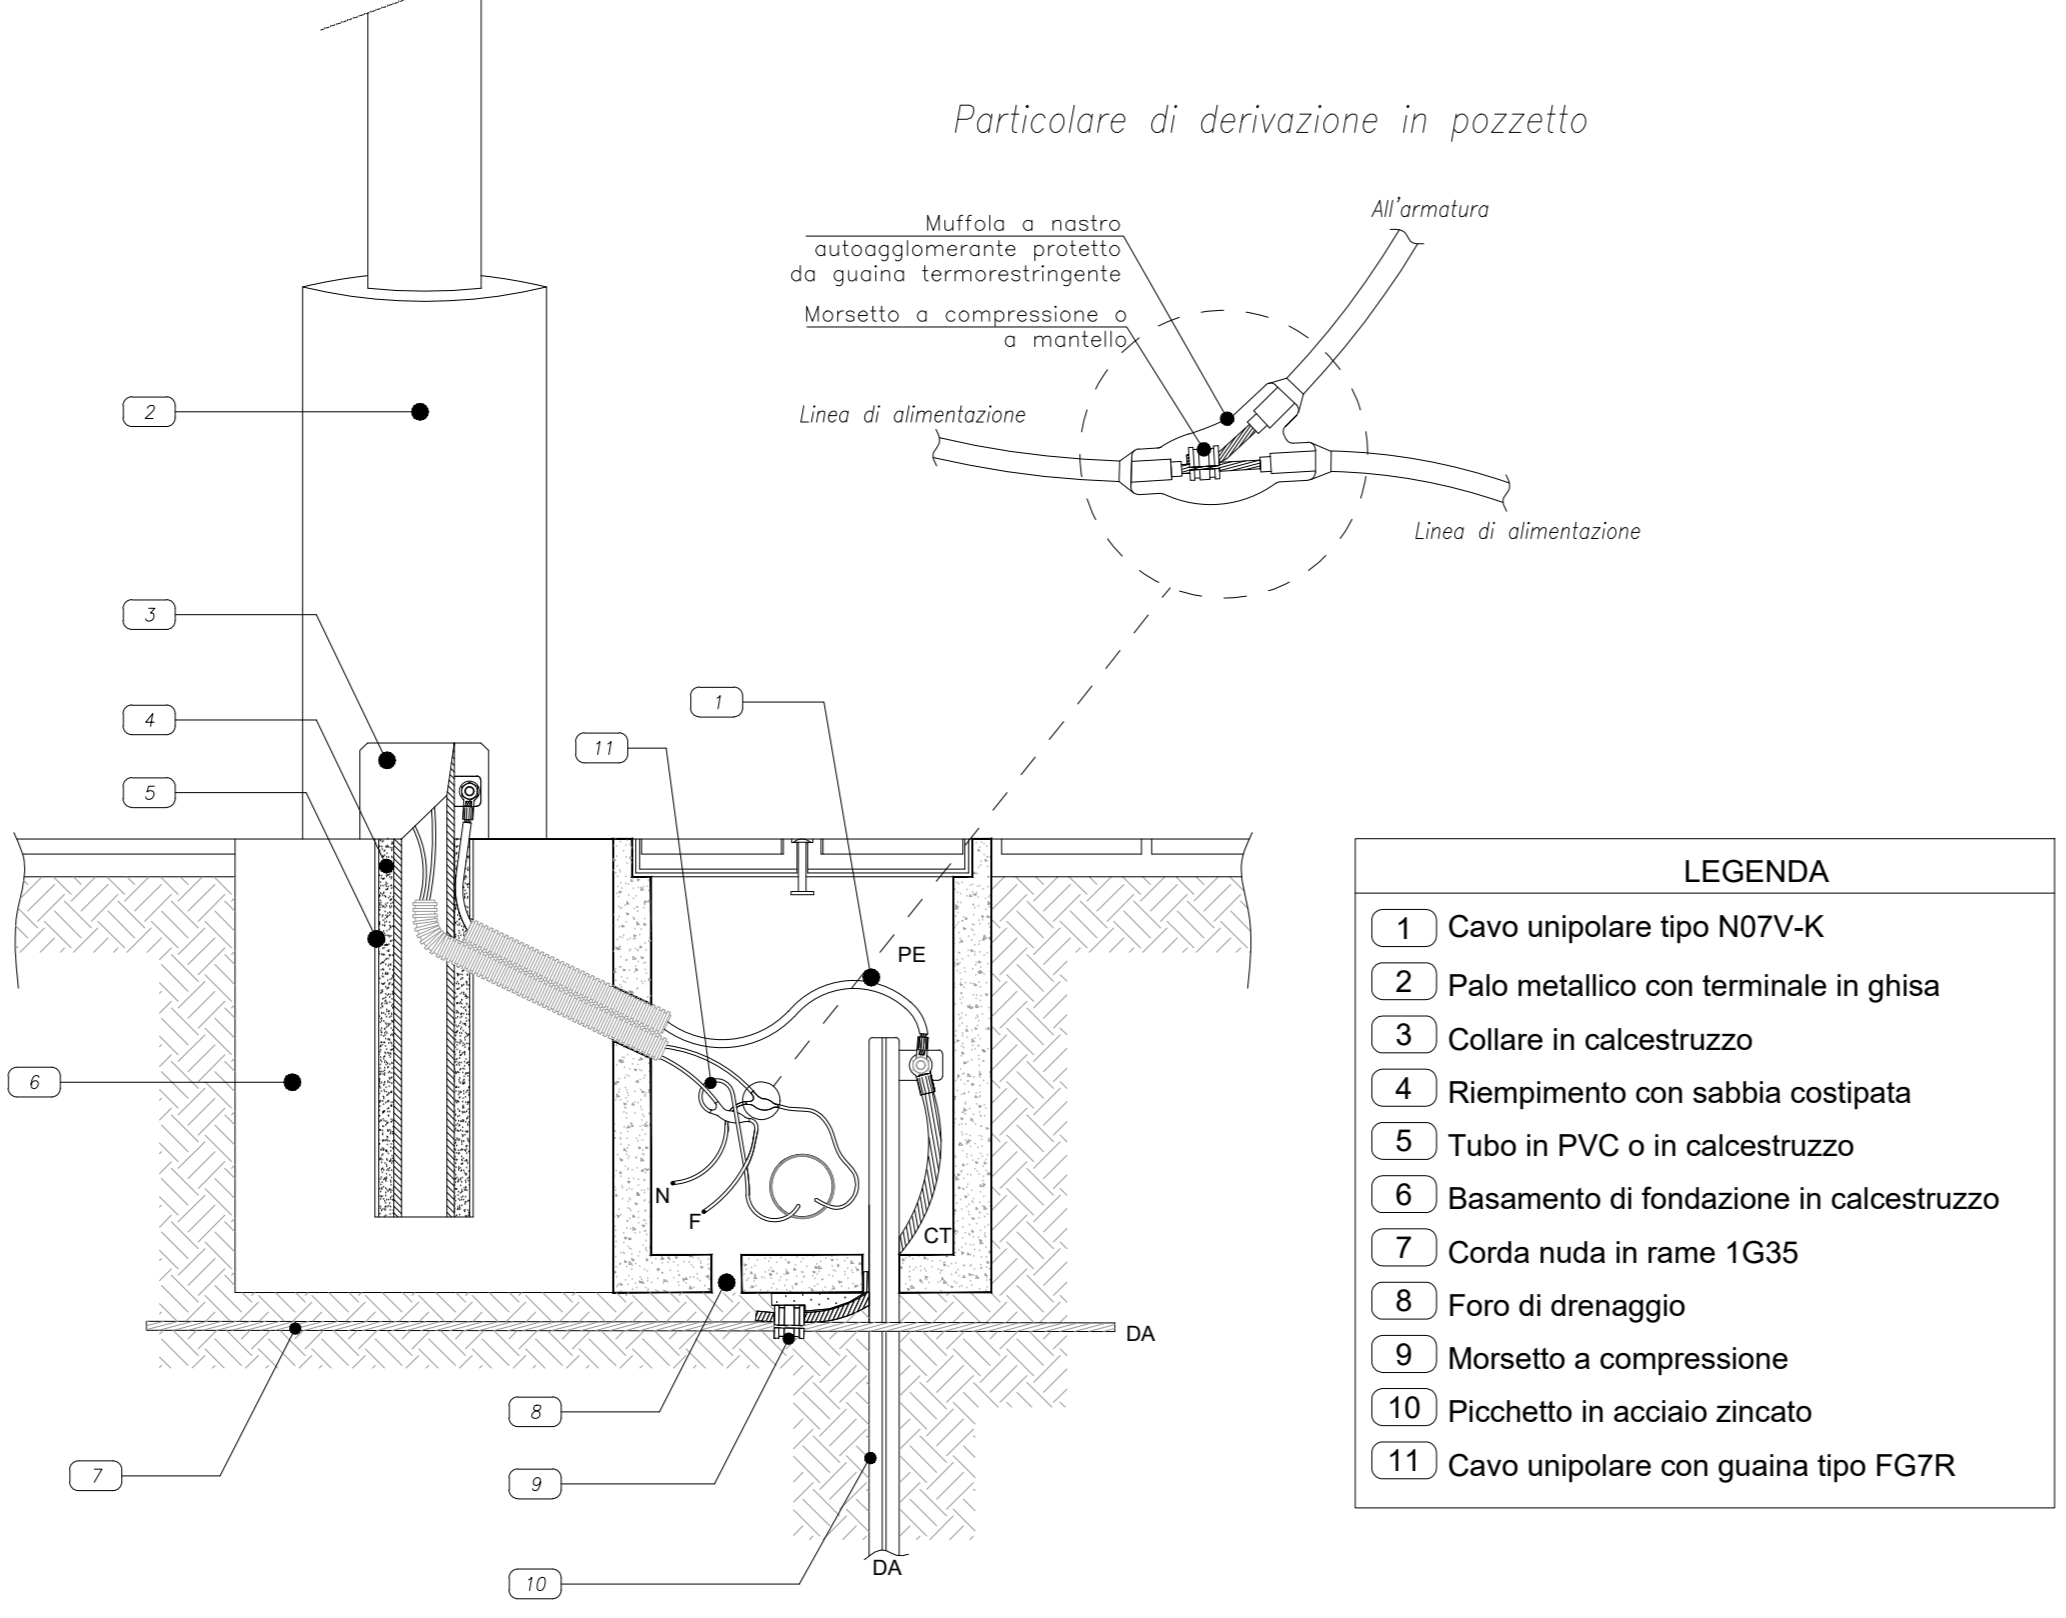

**G.B. & PARTNERS S.r.l.**  
PROGETTI E SERVIZI IMMOBILIARI  
Società Unipersonale  
Via Varese, 37 - 20145 Codogno (LO)  
Tel. 0374 434343 - 0374 434344  
Fax 0374 434344  
E-mail: gbpartners@gbpartners.it  
www.gbpartners.it  
PUBBLICITÀ S.p.A. - 0374/434343 - C.C. 0384/130462 - C.A. € 10.000,00/1

**BRESCIA VIA SAN POLO "EX BARIBBI" SCHEDA DEI PROGETTI SPECIALI DEL PIANO DELLE REGOLE "PRE2"**  
PIANO ATTUATIVO

N°	DATA	DESCRIZIONE	MOTIVAZIONE DELL'AGGIORNAMENTO	STUDIO	DIS.
00	03/10/2022	Prima emissione		G.B. & P.	M.D.

**Progetto**  
PIANO ATTUATIVO  
Scheda dei progetti speciali del Piano delle Regole "Pre2"

**Committente**  
PRIAURA S.R.L.  
Via Sant'Orsola n.4  
Milano (MI)

**Scala**  
Data  
03/10/2022

**Tipo tavola**  
ARCHITETTONICO

**Serie**  
PIANO ATTUATIVO

**Titolo**  
PARTICOLARI COSTRUTTIVI 01

**Tipo Tavola**  
Sgla/ Serie  
ARC  
PA

**Numero/ variante**  
18a

**Agz.**  
00

**I Progettisti**  
Giampiero Blandini

**Il Committente**

**Orientamento**