

STATO DI PROGETTO SU BASE ORTOFOTO - SCALA 1:100

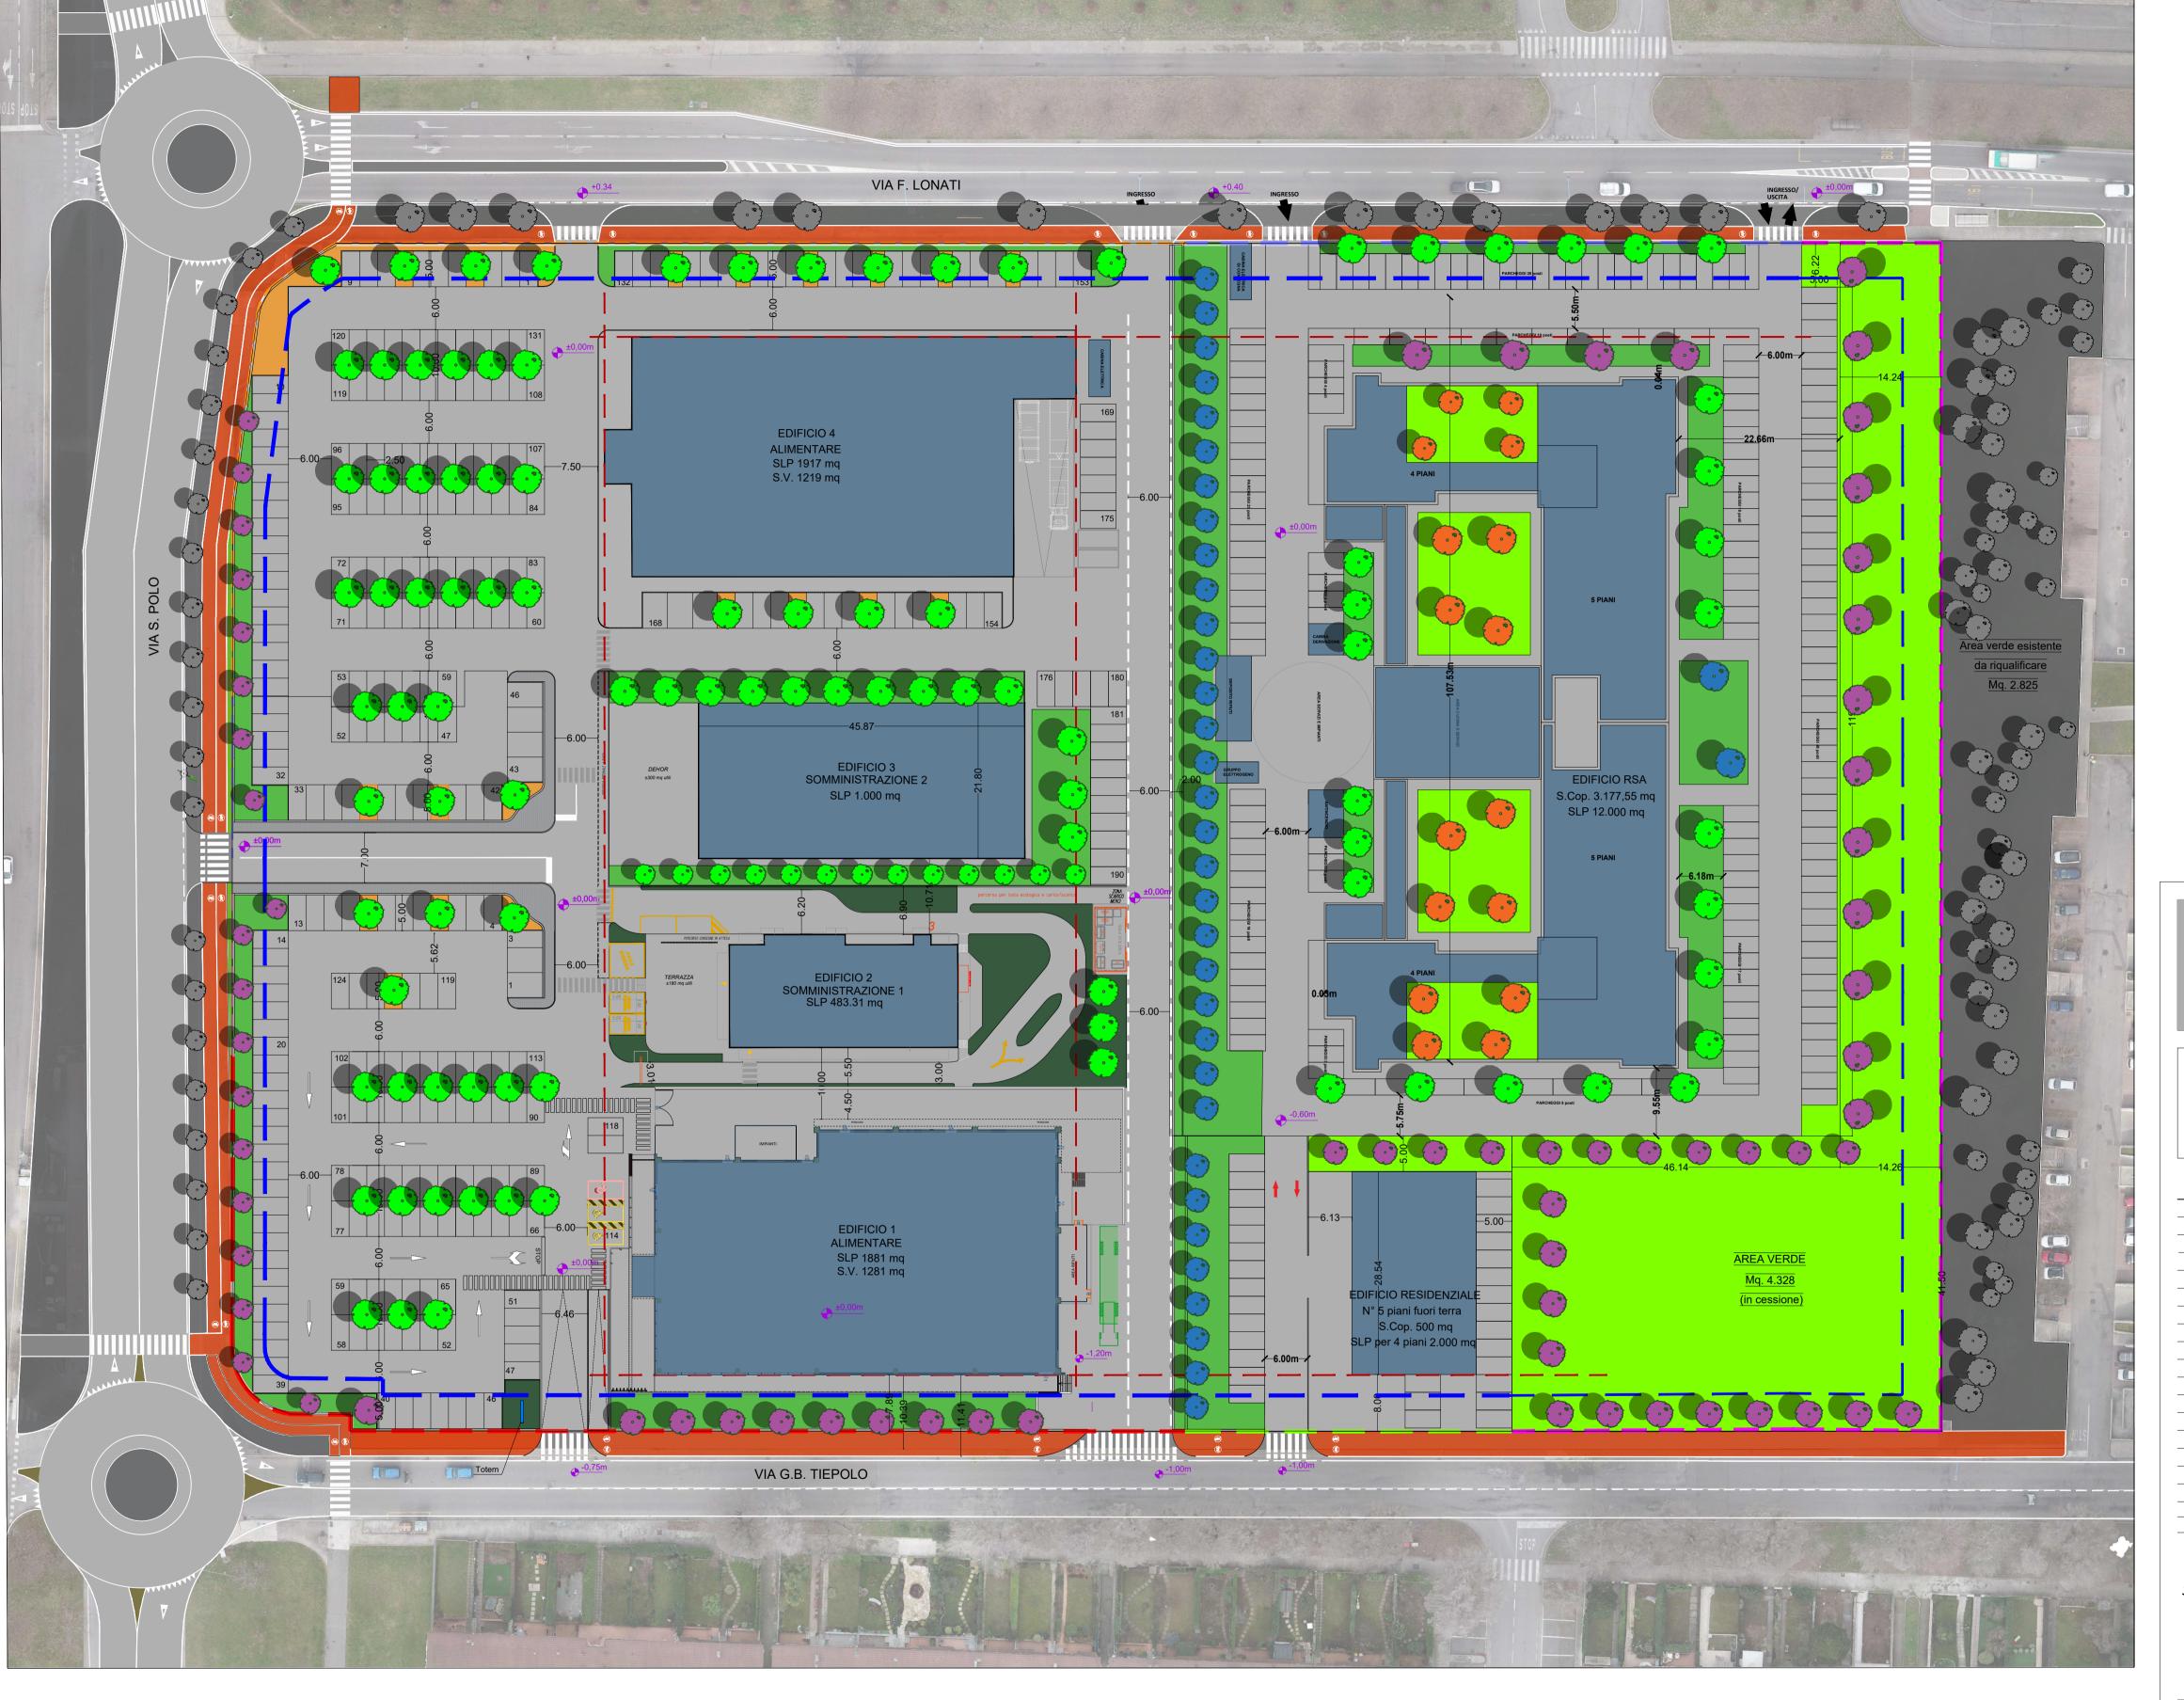

Legenda

- Unità ambientale 1: nuove aree parco a verde di dimensioni maggiori (ID 1)
- Specie arborea Liquidambar styraciflua
- Specie arborea Carpinus betulus L (carpino bianco)
- Unità ambientale 2: aiuole di alberi urbani di specie autoctona (ID 2)
- Specie arborea Fraxinus excelsior (frassino maggiore)
- Specie arborea *Platanus x acerifolia (platano comune)*
- Unità ambientale 3: superfici a verde profondo (ID 3)
- Unità ambientale 4: alberi urbani di specie autoctona di pertinenza ai parcheggi (ID 4)
- Unità ambientale 5: edificato di progetto (ID 5)
- Unità ambientale 6: piazzali (ID 6)

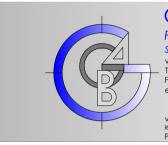

G.B. & PARTNERS S.r.I.

PROGETTI E SERVIZI IMMOBILIARI
Società unipersonale
via Varalli, 37 - 26845 Codogno (LO)
Tel: 0377. 436699 - 34691
Fox: 0377. 434654



BRESCIA VIA SAN POLO "EX BARIBBI" SCHEDA DEI PROGETTI SPECIALI DEL

PIANO ATTUATIVO

PIANO DELLE REGOLE "PRe2"

N°DATADESCRIZIONE MOTIVAZIONE DELL'AGGIORNAMENTOSTUDIO DIS.0003/10/2022Prima emissioneG.B. & P. M.D.

SCHIAVI Mayo Lopi Month



Il Committente

I Progettisti

Progetto	Committente	Scala
PIANO ATTUATIVO heda dei progetti speciali del Piano delle Regole "PRe2"	PRIAURA S.R.L. Via Sant'Orsola n.4 Milano (MI)	1:50
		Data

03/10/2022


Tipo tavola
ARCHITETTONICO


Serie

PIANO ATTUATIVO

Titolo

Planimetria del verde e preverdissement
Bilancio del valore ecologico

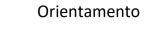

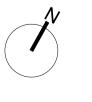

Documento di proprietà della Società G.B. & Partners S.r.I.. E' Vietata la riproduzione. Tutti i diritti sono riservati.