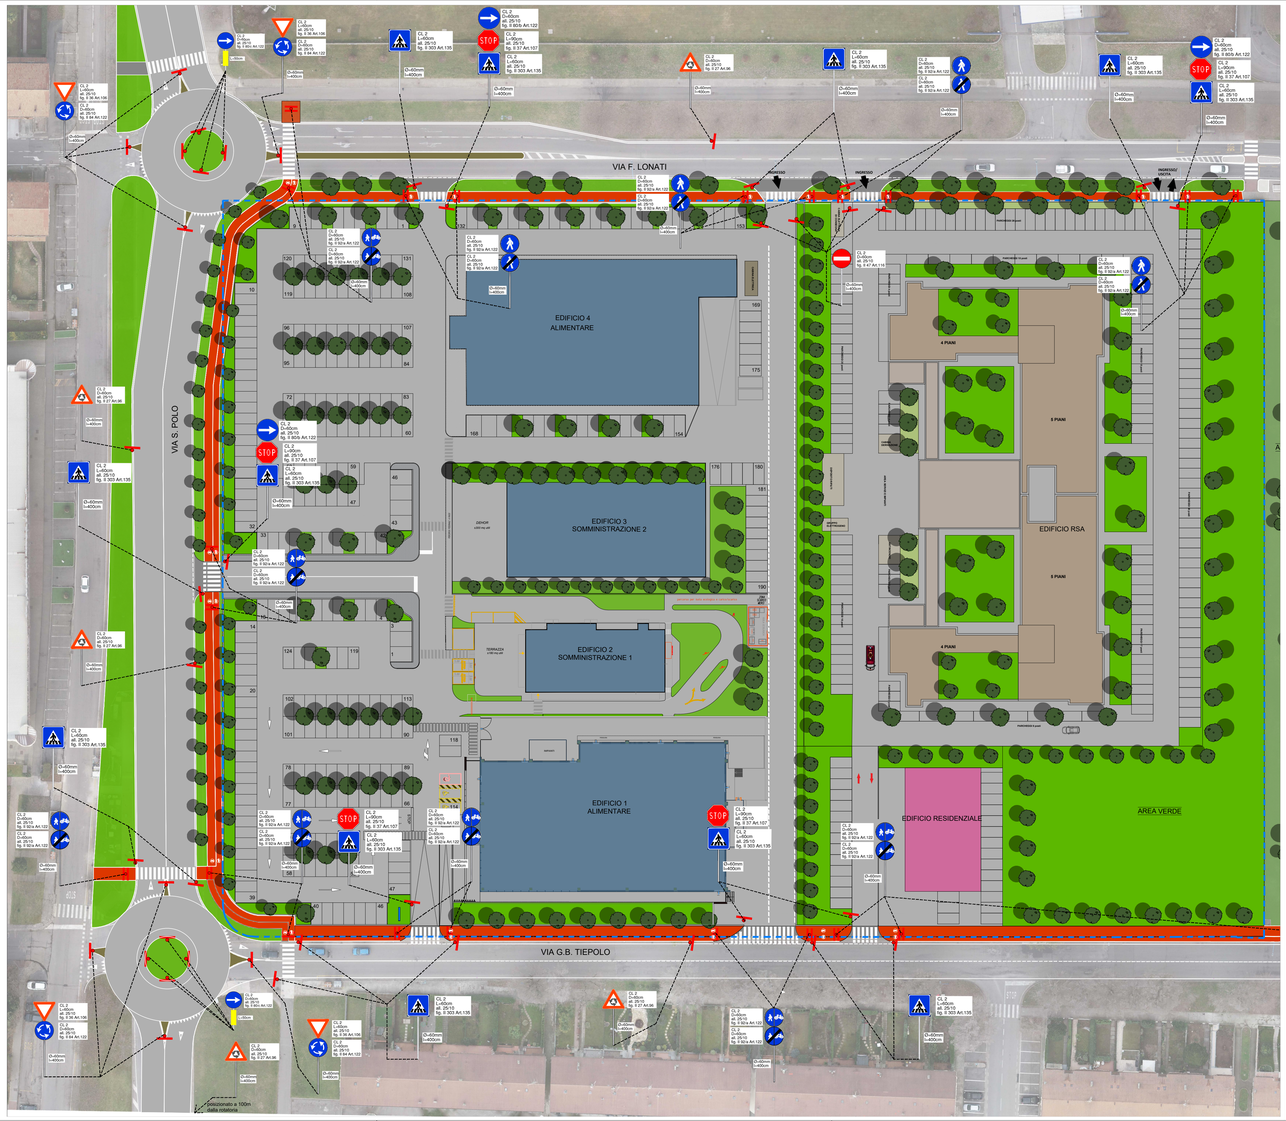

LEGENDA

- Area oggetto di intervento
- Aree verdi
- Edificio commerciale
- Edificio RSA
- Edificio Residenziale
- Ciclopedonale
- Parcheggi e viabilità

Attraversamento pedonale	Direzione obbligatoria a destra
Rotatoria	Circolazione rotatoria
Dare precedenza	Fermarsi e dare precedenza
Inizio della ciclopedonale	Fine della ciclopedonale
Divieto di transito	

G.B. & PARTNERS S.r.l.
PROGETTI E SERVIZI IMMOBILIARI
Società unipersonale
via Vanoli, 37 - 26845 Codogno (LO)
Tel. 0377. 436059 - 34811
Fax 0377. 436434
e.mail: info@gbpartners.it
tecnico@gbpartners.it
immobiliare@gbpartners.it
web site: www.gbpartners.it
CODICE FISCALE E
PARTITA I.V.A. 05964150962 - C.F. 05964150962 - C.S. € 10.000,00 i.v.

BRESCIA VIA SAN POLO "EX BARIBBI"
SCHEDA DEI PROGETTI SPECIALI DEL
PIANO DELLE REGOLE "PRe2"

PIANO ATTUATIVO

N°	DATA	DESCRIZIONE MOTIVAZIONE DELL'AGGIORNAMENTO	STUDIO	DIS.
00	03/10/2022	Prima emissione	G.B. & P.	M.D.

I Progettisti

Ordine degli Architetti Pianificatori Paesaggisti e Conservatori della Provincia di Lodi
Dott. Arch. Giampiero Bianchi
Sezione A
Settore Architettura
n. 297
Giampiero Bianchi

Il Committente

Progetto
PIANO ATTUATIVO
Scheda dei progetti speciali del Piano delle Regole "PRe2"

Committente
PRIAURA S.R.L.
Via Sant'Orsola n.4
Milano (MI)

Scala
1:500

Data
03/10/2022

Orientamento

Tipo tavola
ARCHITETTONICO
Serie
PIANO ATTUATIVO
Titolo
Planimetria generale segnaletica verticale ed orizzontale

Tipo Tavola	**ARC**
Sigla/ Serie	**PA**
Numero/ variante	**24**
Agg.	**00**

Documento di proprietà della Società G.B. & Partners S.r.l.. E' Vietata la riproduzione. Tutti i diritti sono riservati.