



VIA GHISELLE - VIA DEI SANTI
Approvato il progetto definitivo-esecutivo

SOMMARIO INTERVENTI

1. Ridefinizione dell'intersezione tra via dei Santi e via Ghiselle
2. Realizzazione interventi di traffic calming in via dei Santi



INTERSEZIONE SANTI-GHISELLE

OBIETTIVI:


- ❖ Riduzione flussi di traffico su via dei Santi
- ❖ Eliminazione del traffico pesante da via dei Santi
- ❖ Miglioramento della sicurezza stradale
- ❖ Moderazione della velocità



INTERSEZIONE SANTI-GHISELLE




INTERSEZIONE SANTI-GHISELLE

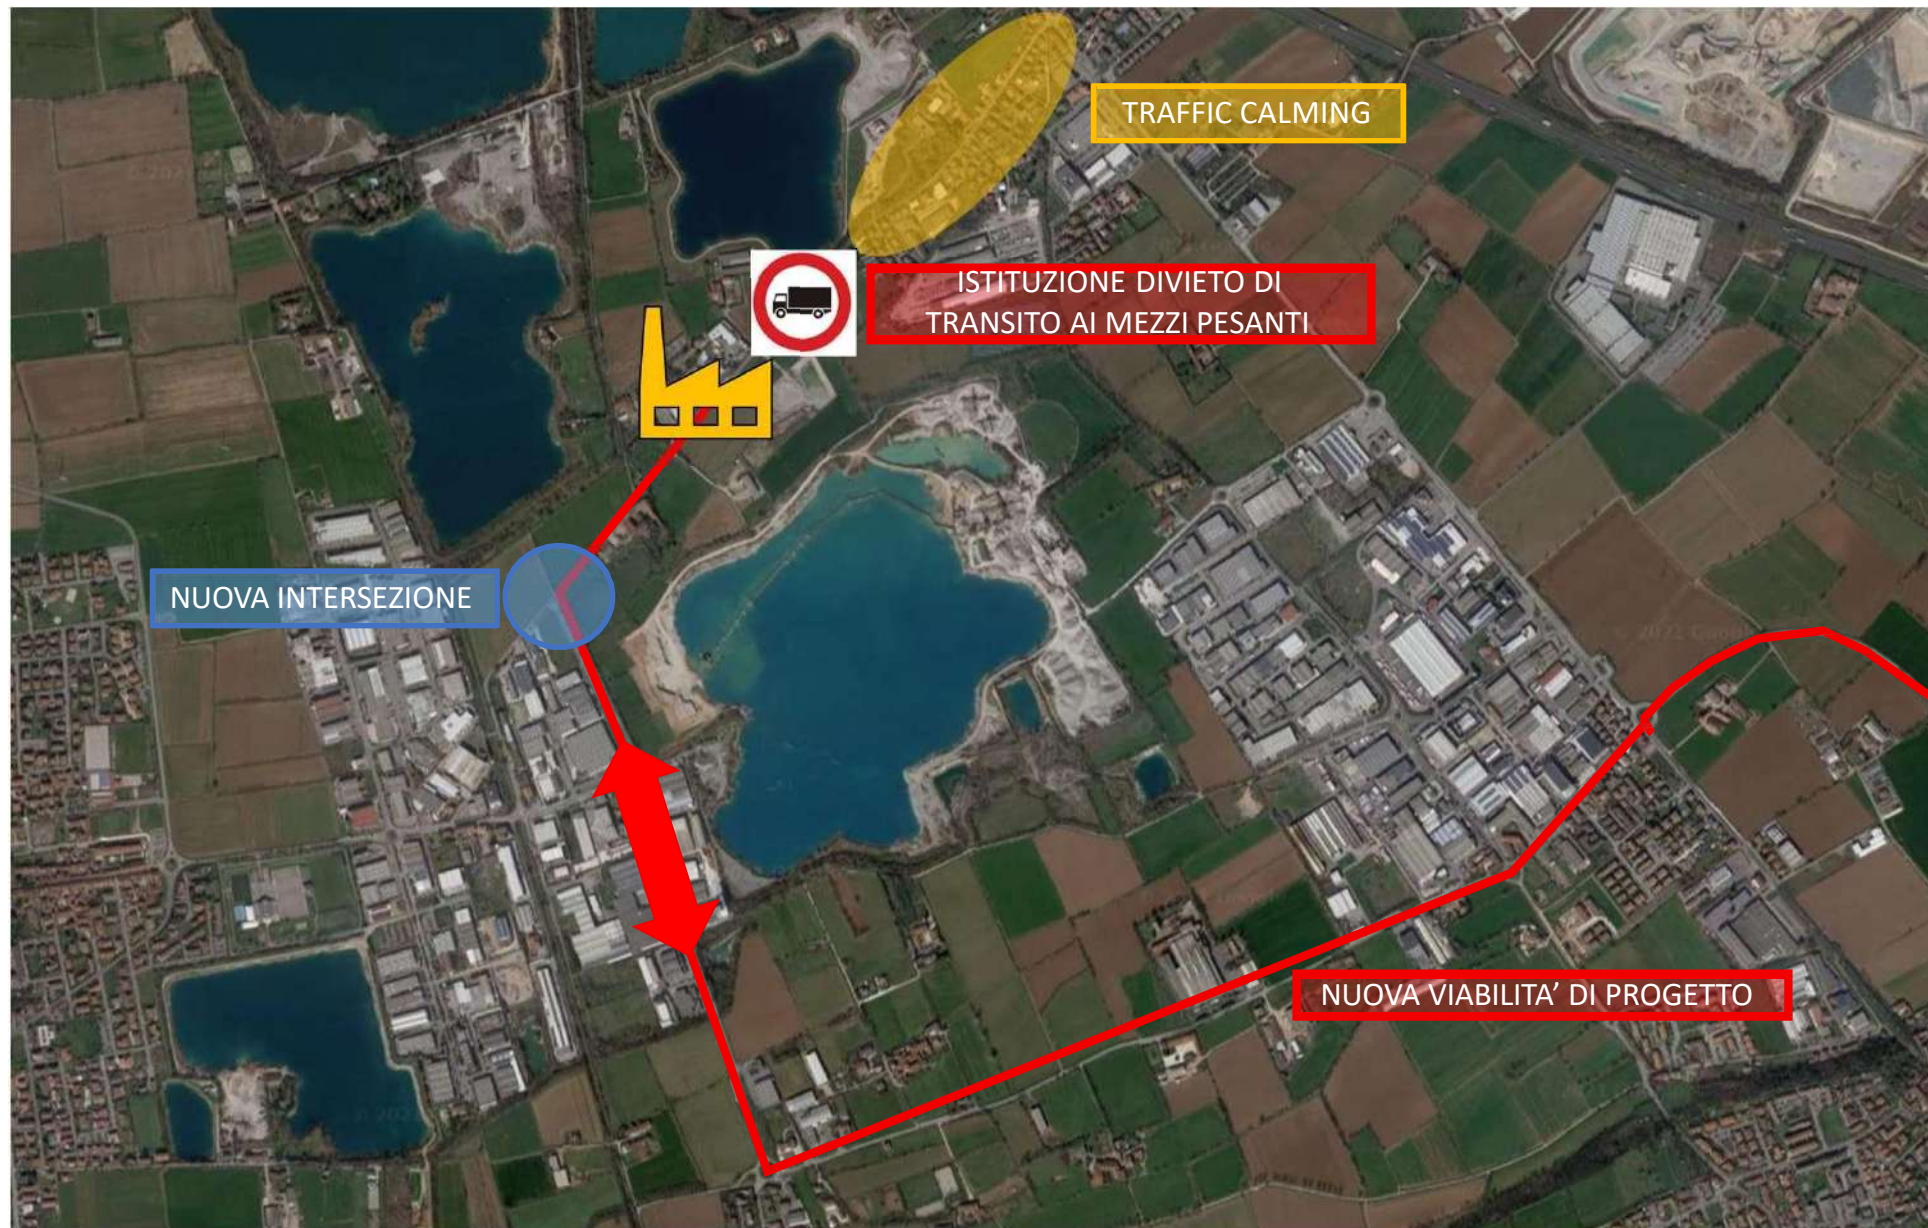


INTERSEZIONE SANTI-GHISELLE




INTERSEZIONE SANTI-GHISELLE – STATO DI FATTO

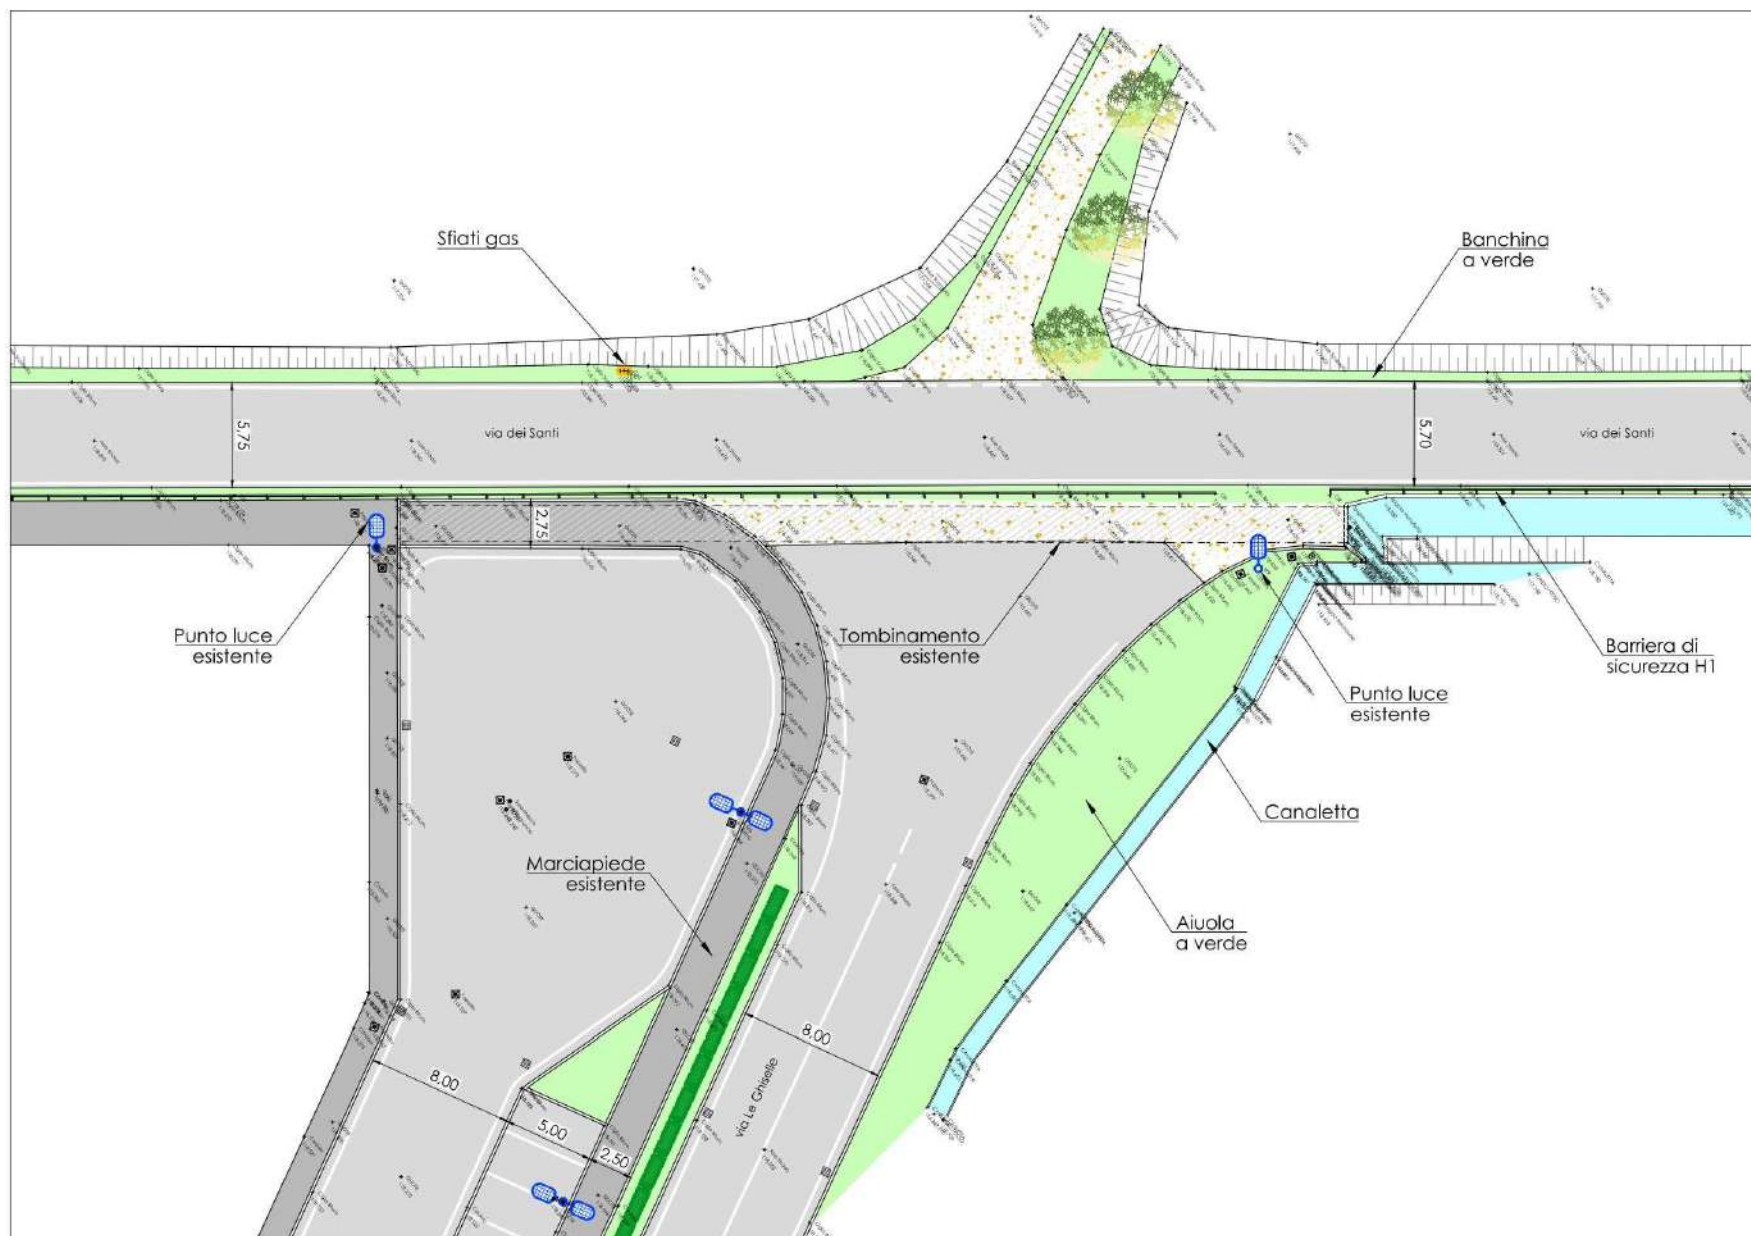


INTERSEZIONE SANTI-GHISELLE - PROGETTO

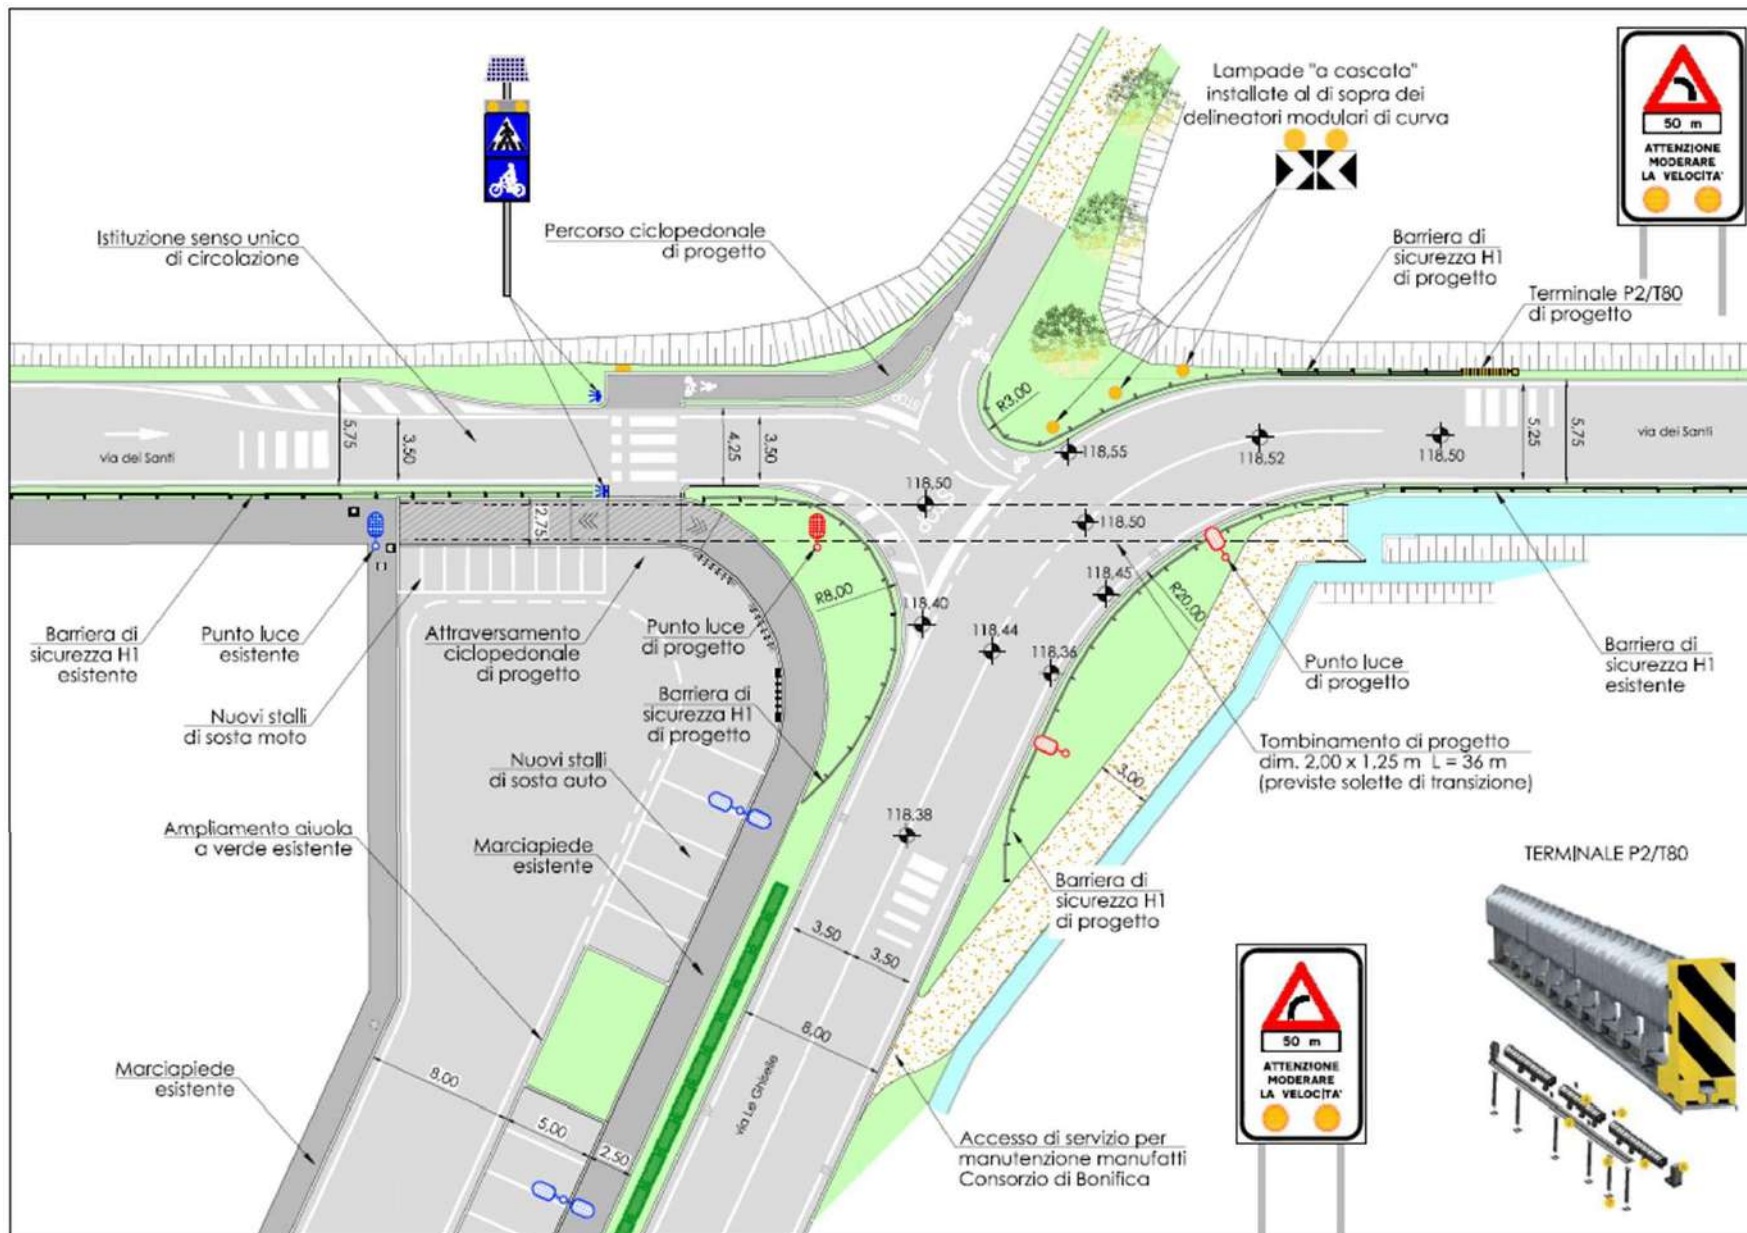

INTERSEZIONE SANTI-GHISELLE - RAFFRONTO

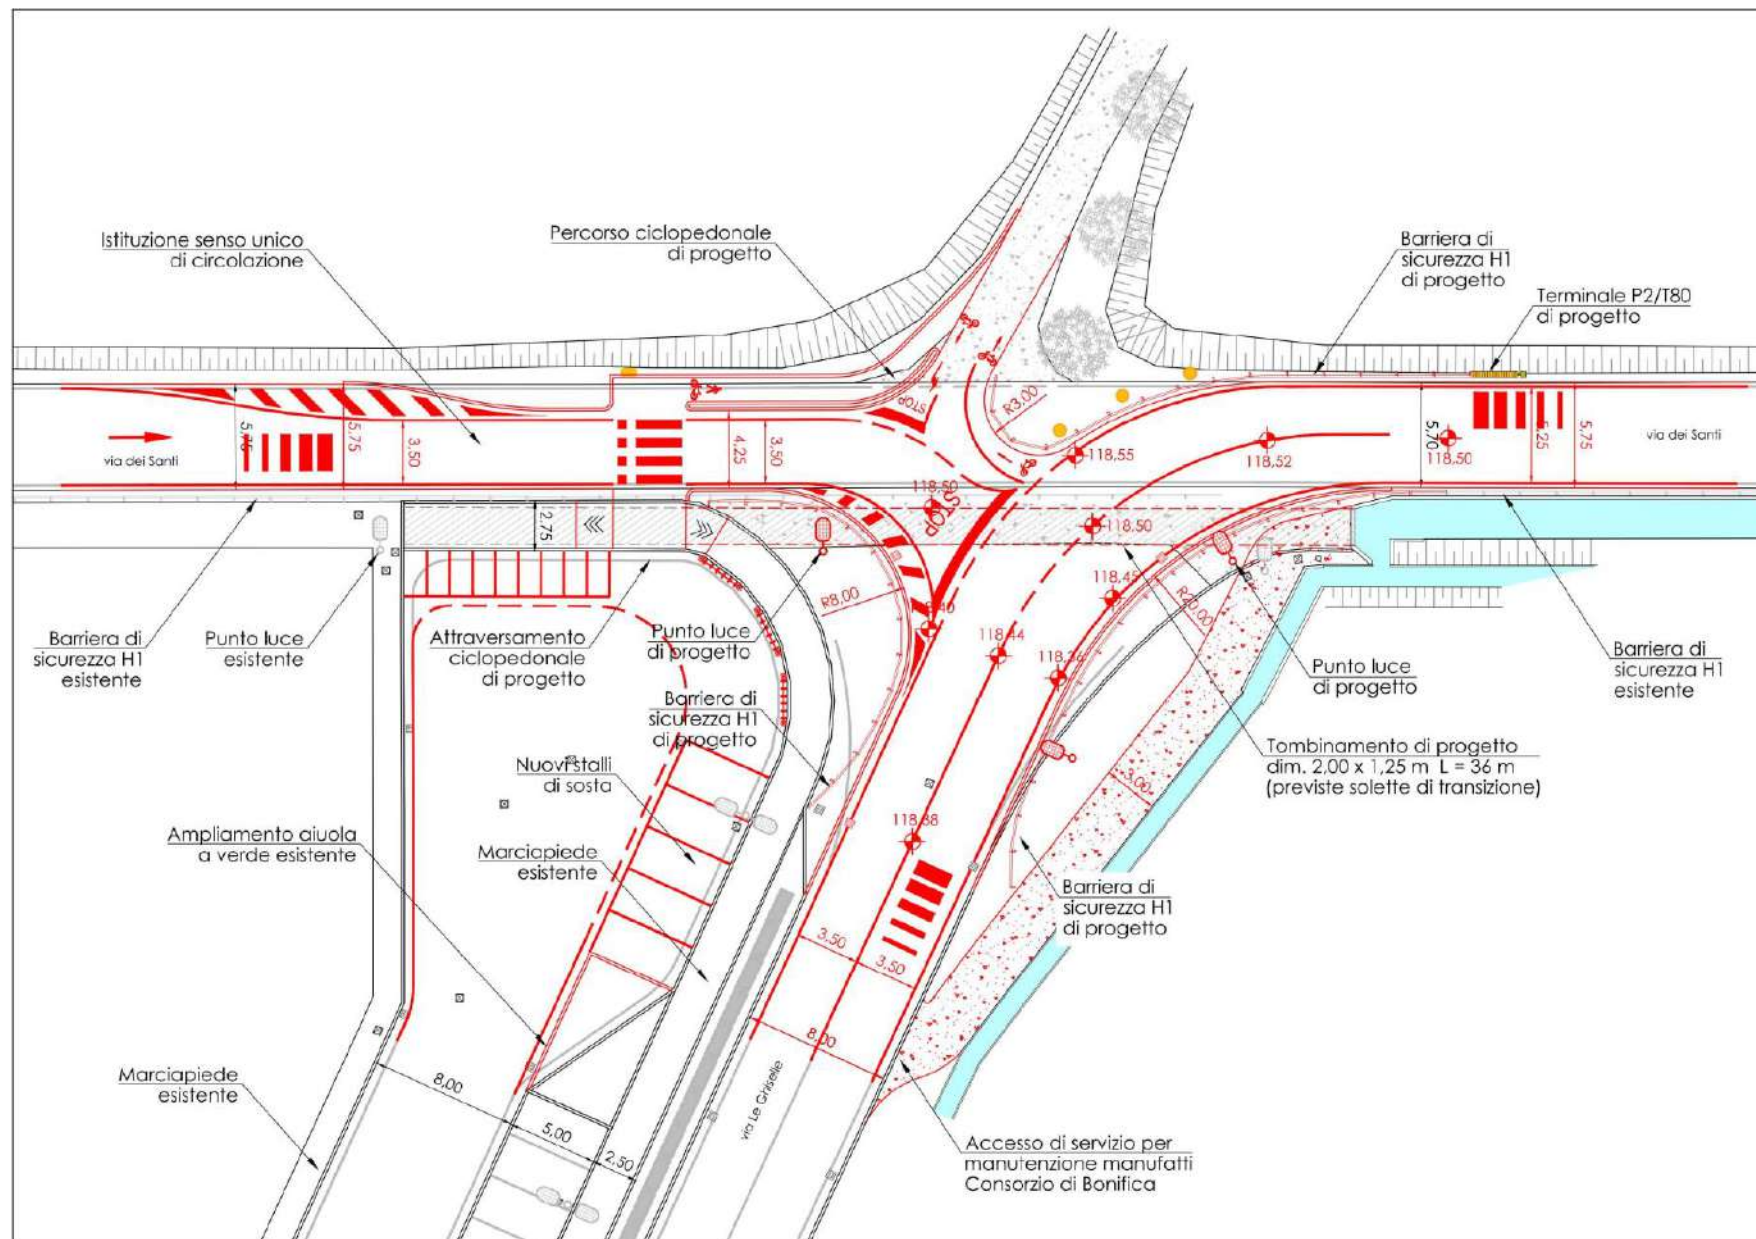


INTERSEZIONE SANTI-GHISELLE – IMP. ILLUMINAZIONE

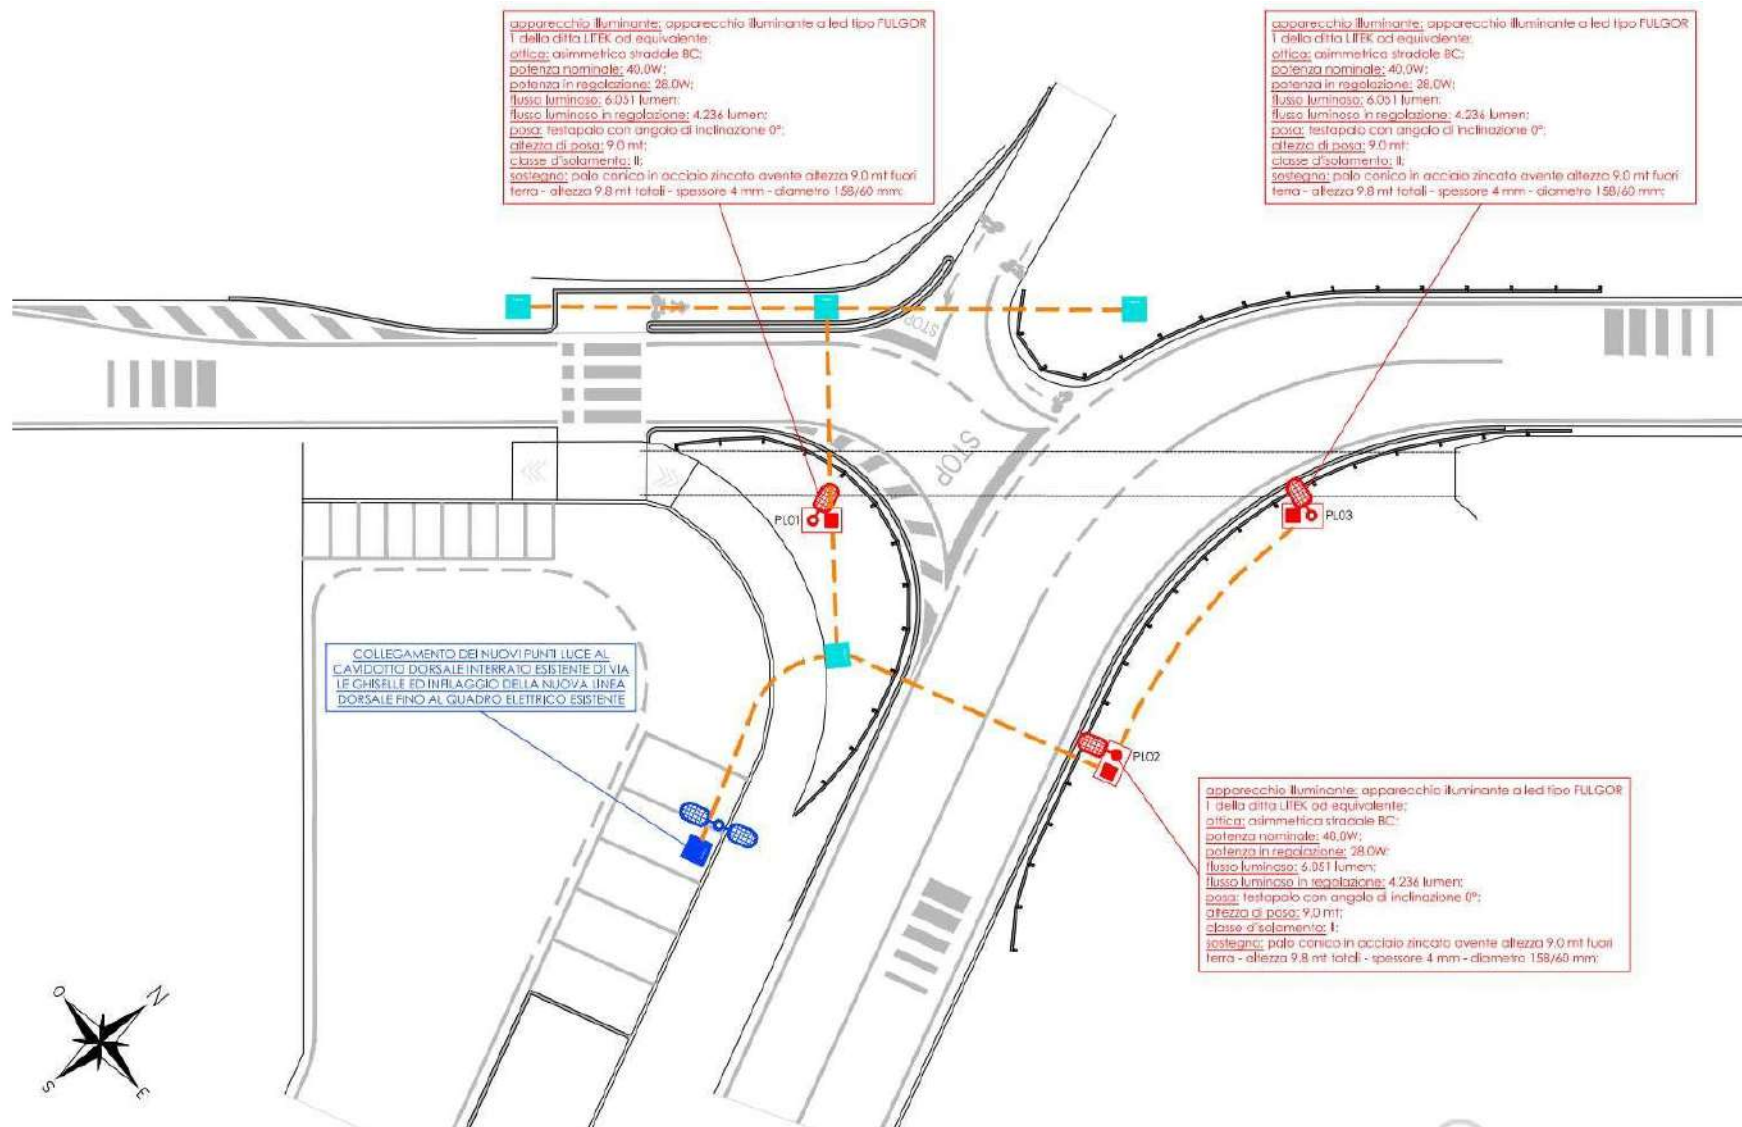


INTERSEZIONE SANTI-GHISELLE – SEZIONI TIPO

SEZIONE 1 - STATO DI FATTO - scala 1:50

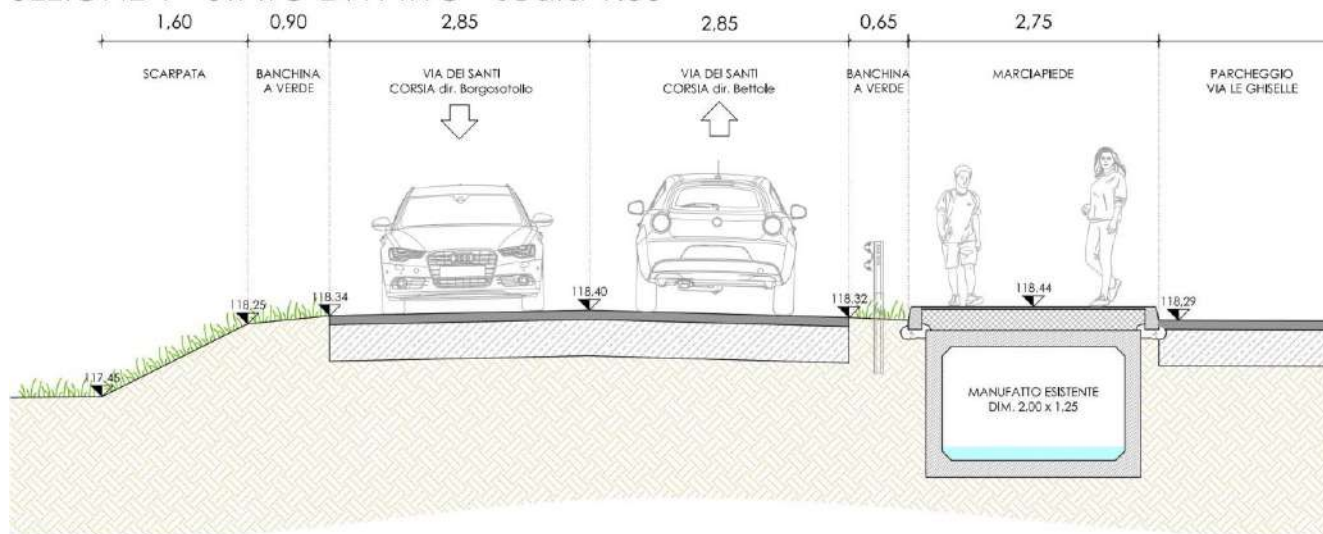


SEZIONE 1 - PROGETTO - scala 1:50

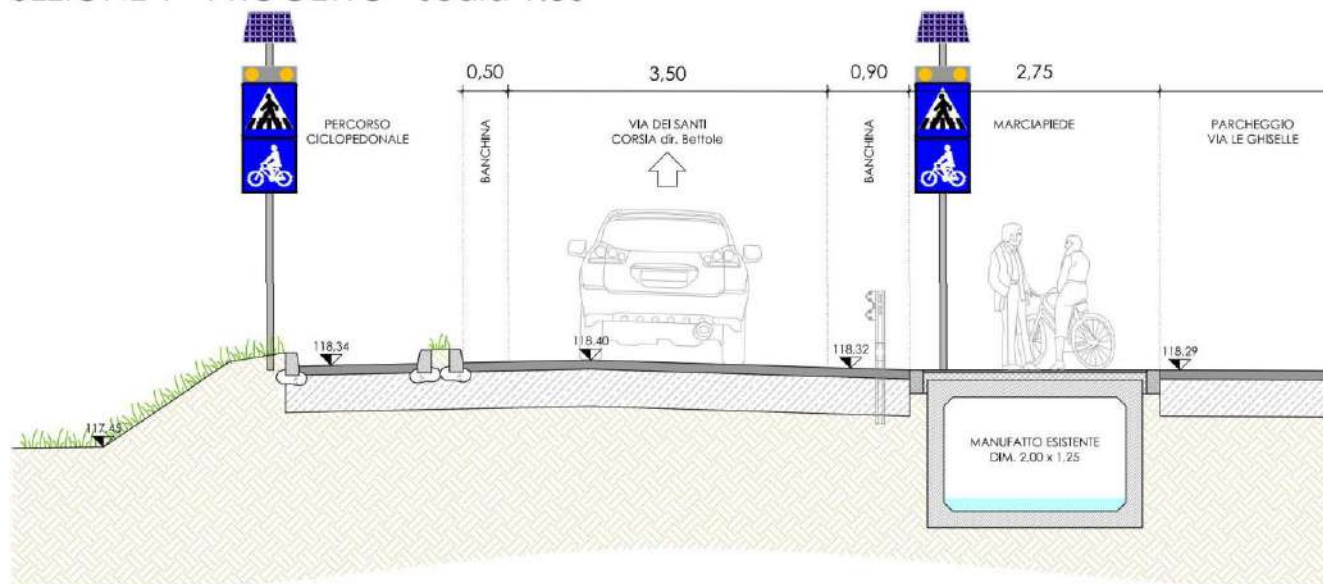


INTERSEZIONE SANTI-GHISELLE – SEZIONI TIPO

SEZIONE 2 - STATO DI FATTO - scala 1:50

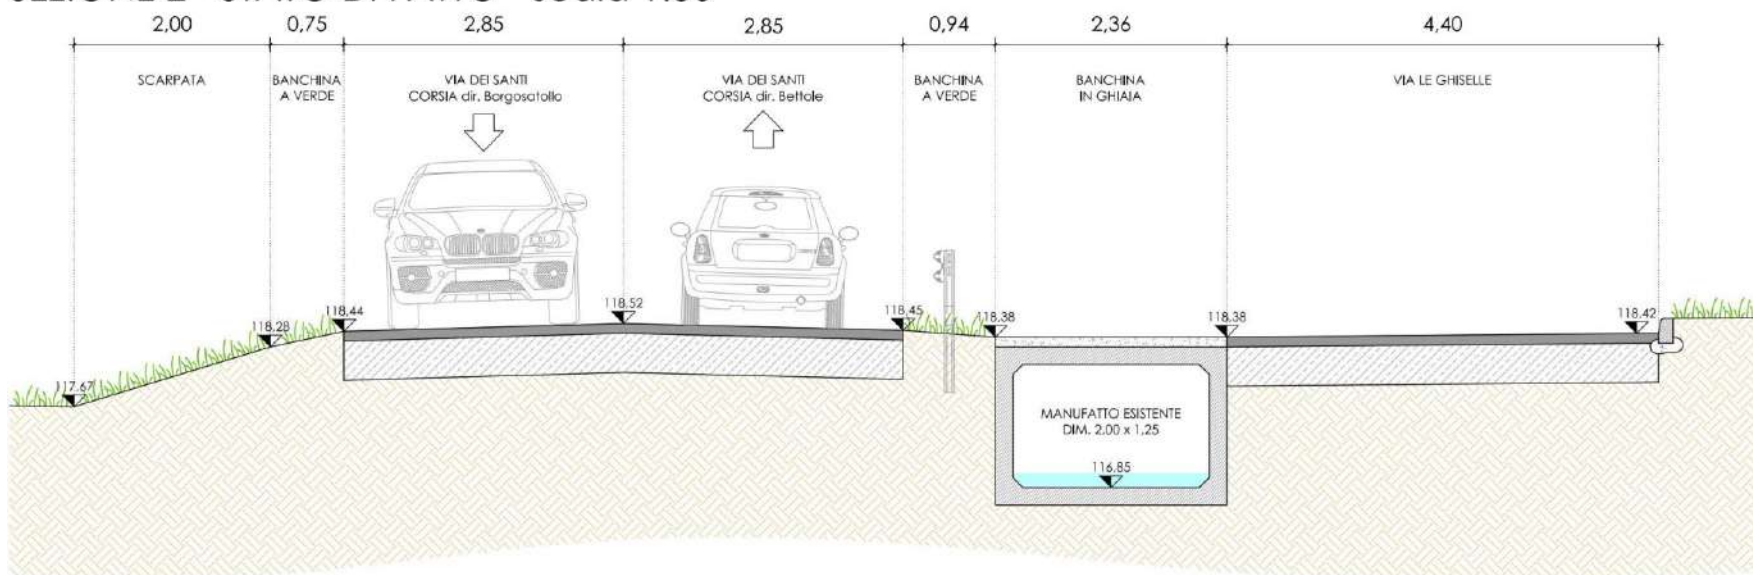

SEZIONE 2 - PROGETTO - scala 1:50

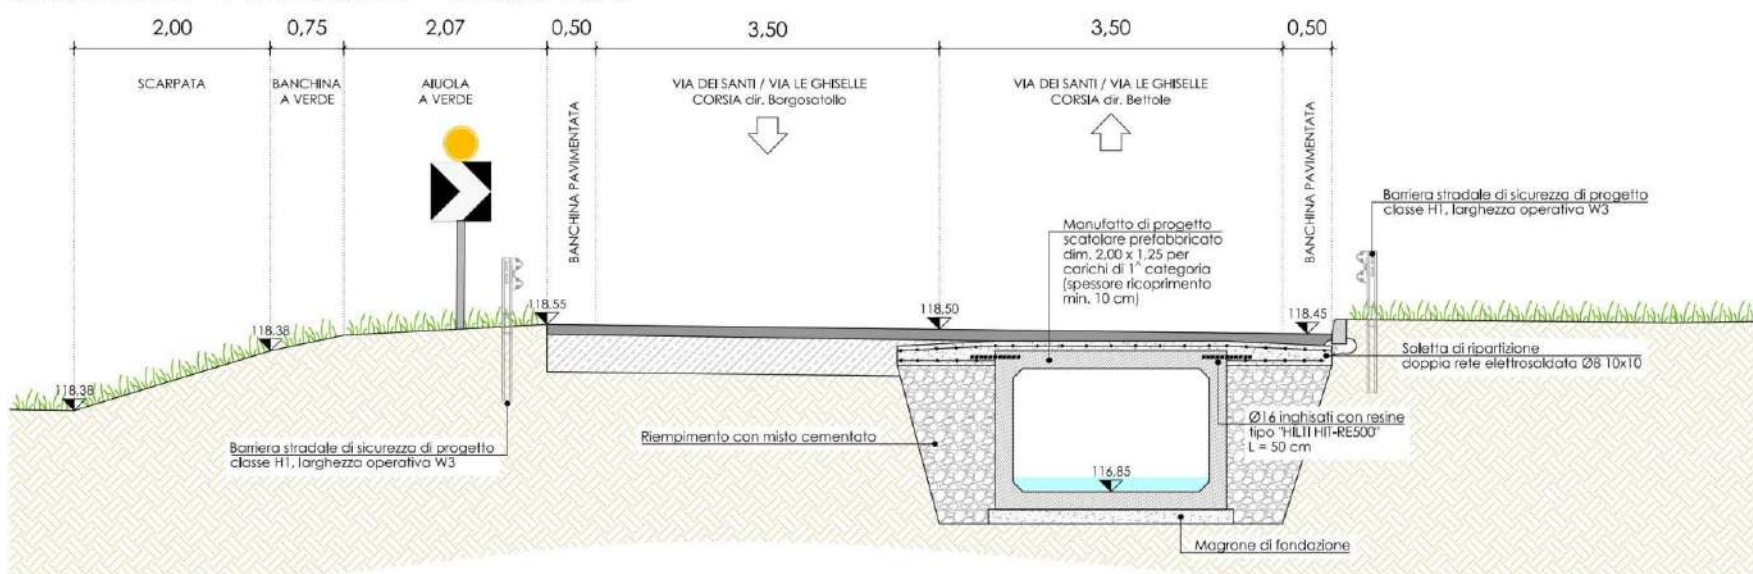

INTERSEZIONE SANTI-GHISELLE – DETTAGLI TIPOLOGICI



TRAFFIC CALMING IN VIA DEI SANTI



 INTERVENTO DI PROGETTO

 INTERVENTI REALIZZATI

TRAFFIC CALMING IN VIA DEI SANTI

INTERVENTI ESISTENTI




TRAFFIC CALMING IN VIA DEI SANTI

INTERVENTI REALIZZATI (PROGETTO MOBILITA' SICURA 2022)




TRAFFIC CALMING IN VIA DEI SANTI

INTERVENTO IN PROGETTO (PROGETTO SANTI-GHISELLE) – STATO DI FATTO

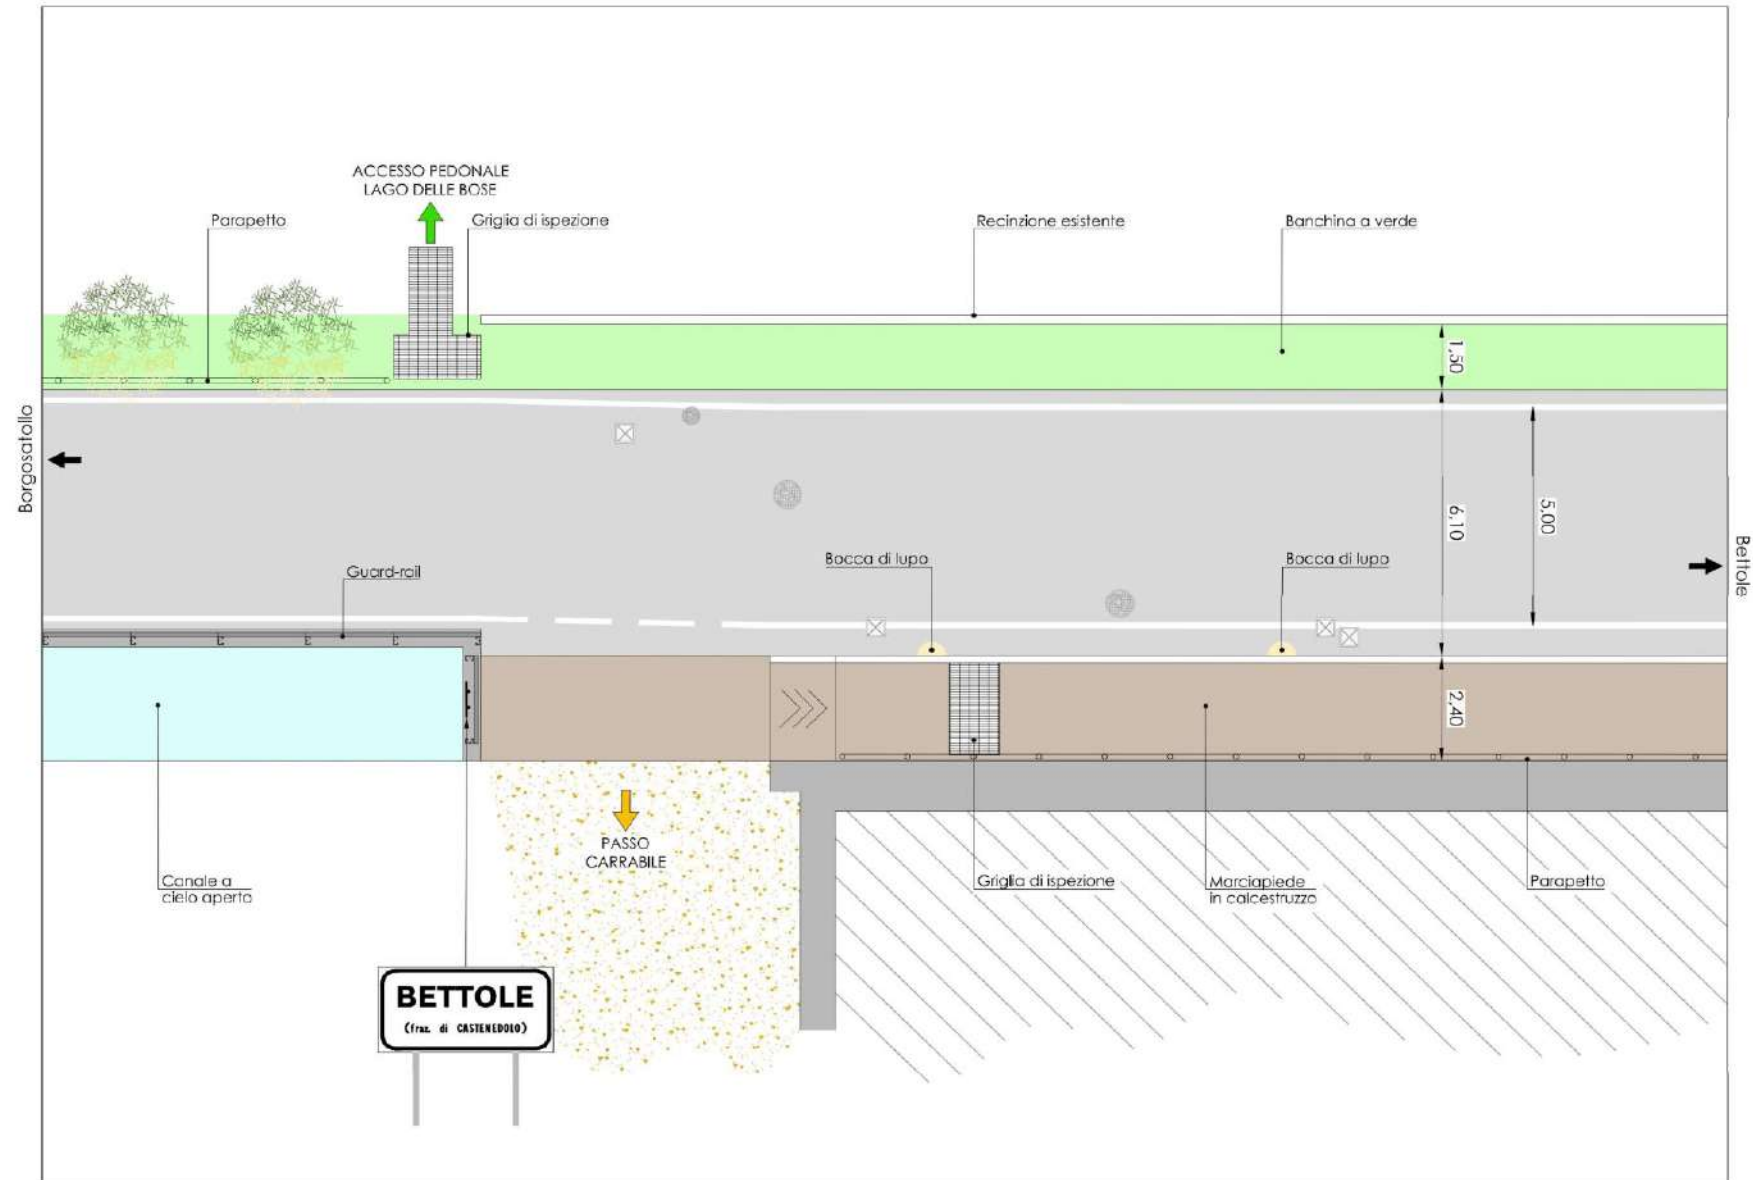

TRAFFIC CALMING IN VIA DEI SANTI


INTERVENTO IN PROGETTO (PROGETTO SANTI-GHISELLE)

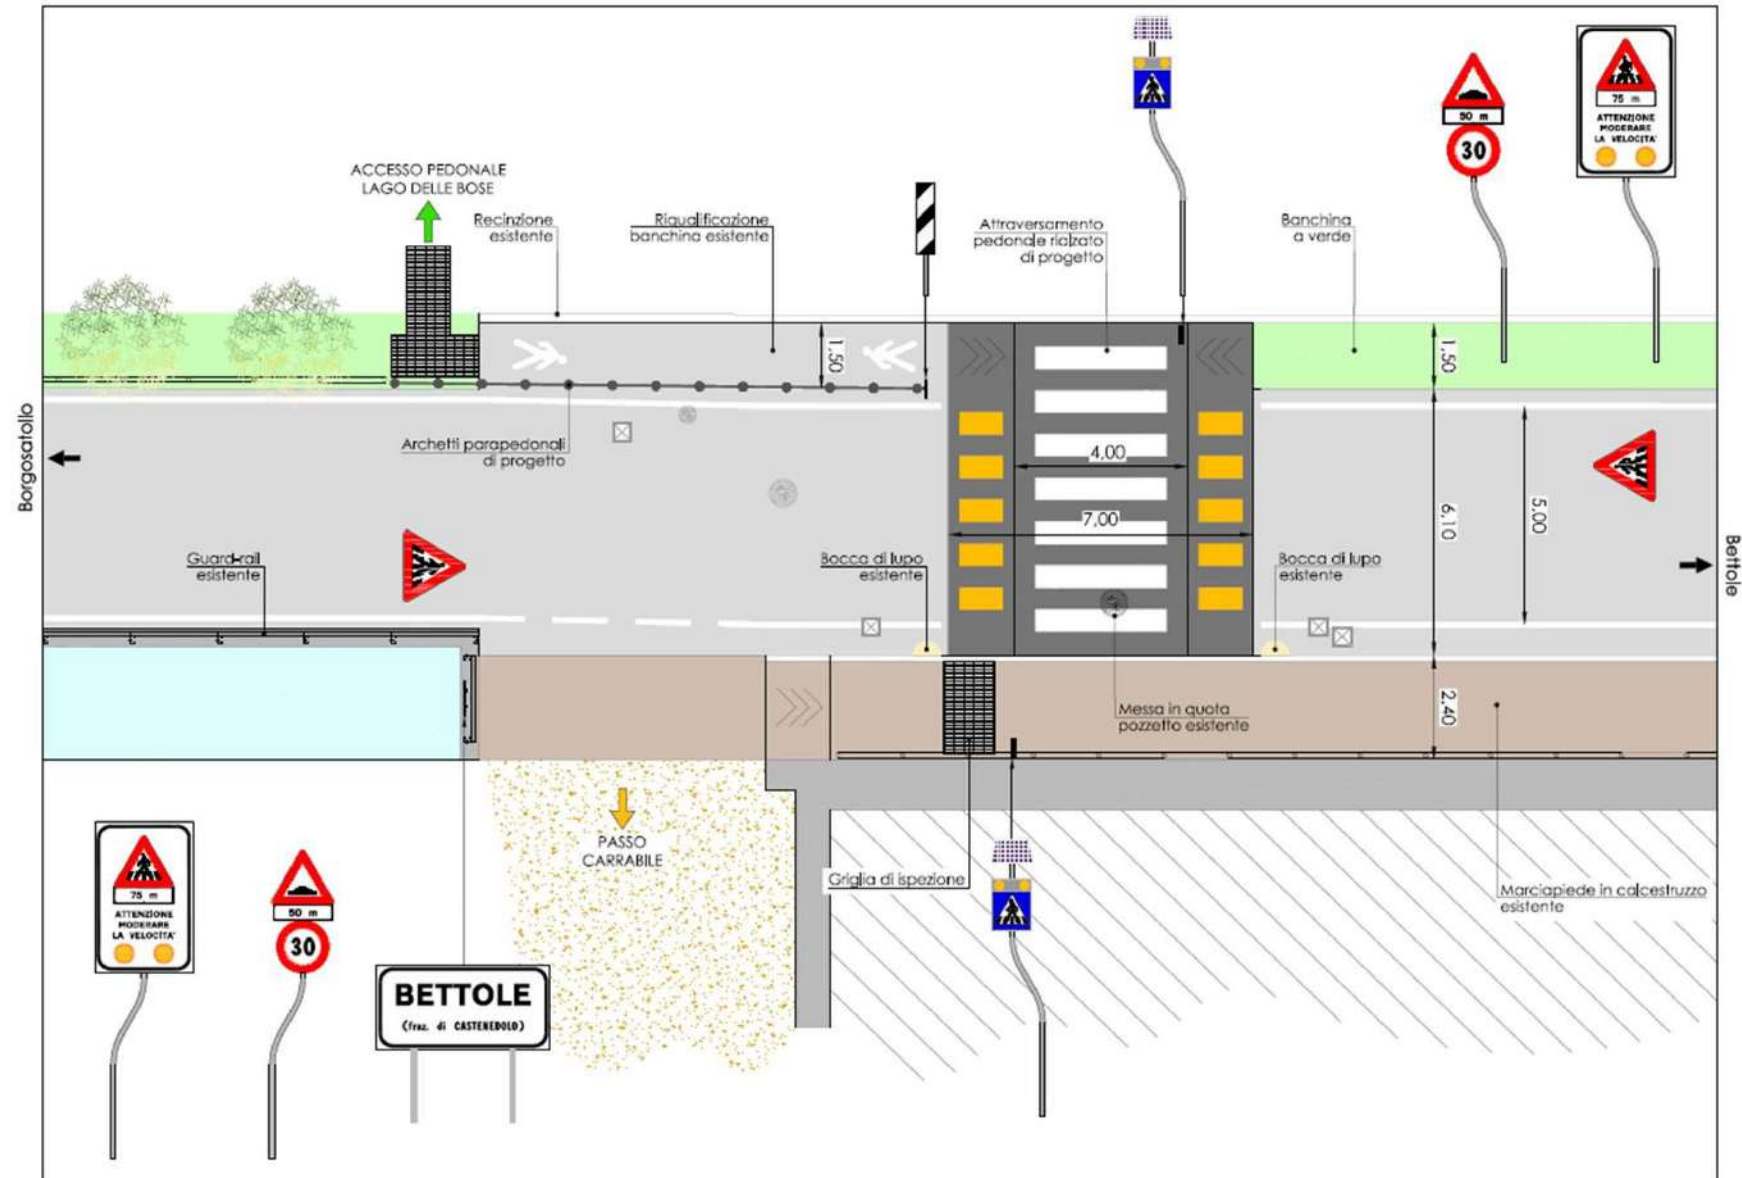


TRAFFIC CALMING IN VIA DEI SANTI

INTERVENTO IN PROGETTO (PROGETTO SANTI-GHISELLE) - SEZIONE

SEZIONE STATO DI FATTO
scala 1:50

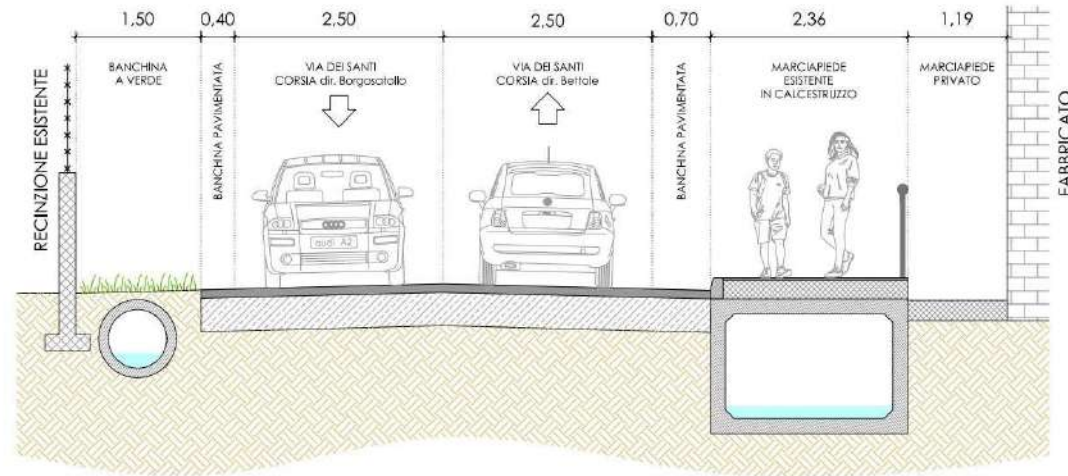

SEZIONE DI PROGETTO
scala 1:50

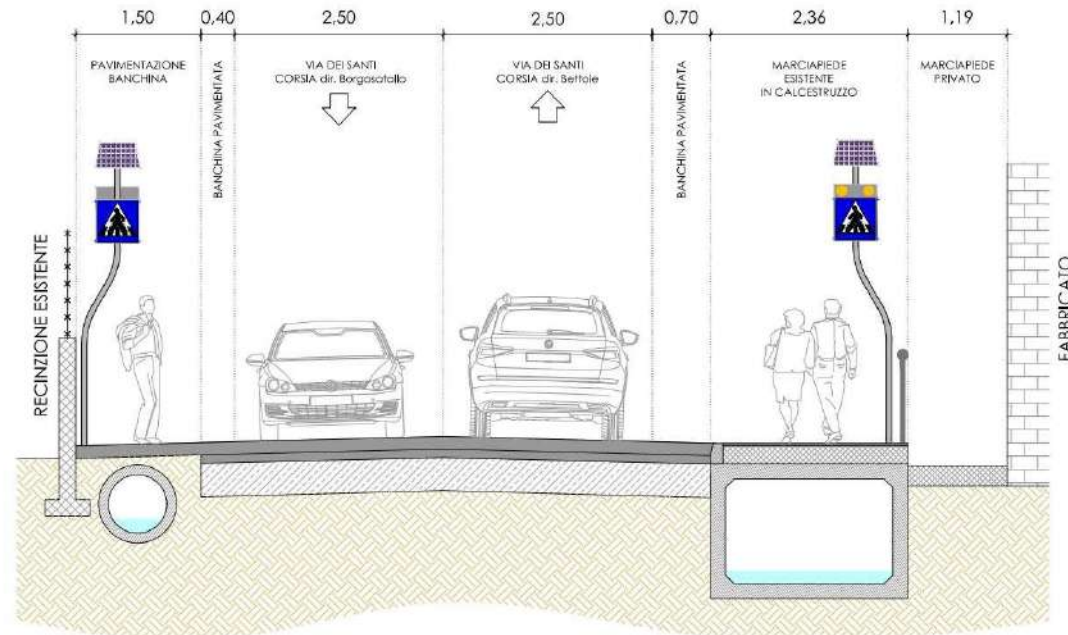

CRONOPROGRAMMA E QUADRO ECONOMICO

-  **IMPORTO** – 230.000 Euro
*cofinanziato, a seguito di Accordo di Programma (BURL 25 gennaio 2023), da
Comune di Brescia (160 mila euro),
Comune di Castenedolo (40 mila euro)
Provincia di Brescia (50 mila euro)*

-  **APPROVAZIONE PROGETTO ESECUTIVO**
*Delibera di Giunta di Castenedolo n. 61 del 3 aprile 2023
Delibera di Giunta di Brescia n. ... del 19 aprile 2023*

-  **INIZIO LAVORI** – Ottobre 2023
-  **DURATA LAVORI** – 3 mesi