


PIANTA - quadro E - scala 1:200

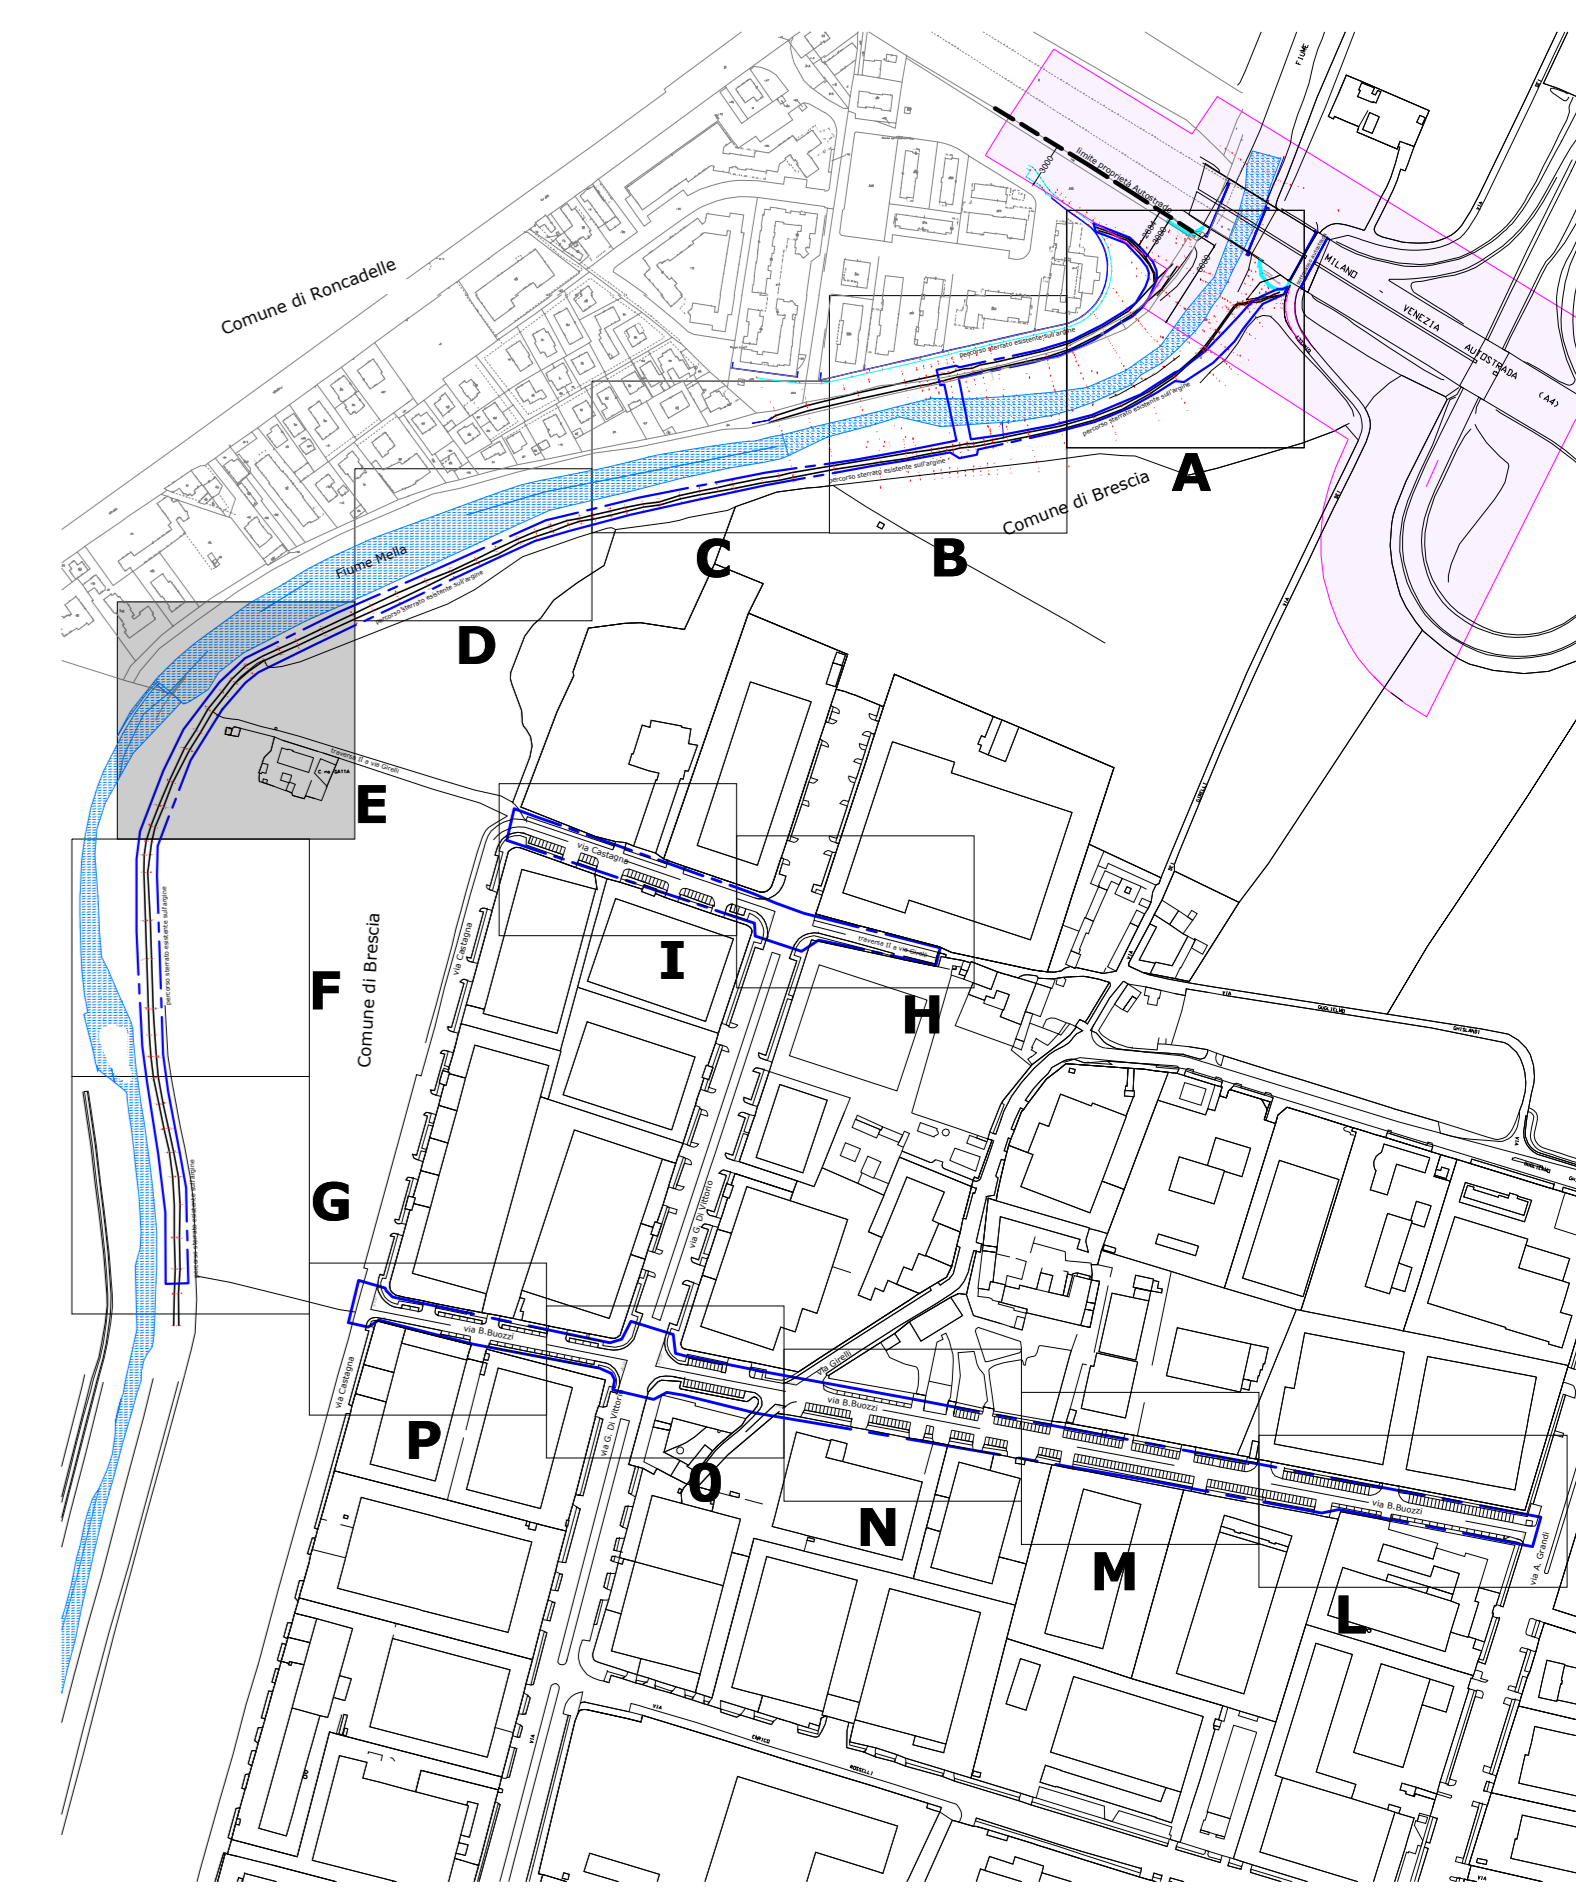

QUADRO D'INSIEME - scala 1:5000

- LEGENDA**
- Aree di intervento
 - Limite di rispetto autostradale
 - Percorso ciclabile esistente sull'argine
 - Elettrodotta

GREENWAY DEL MELLA: INTERVENTI PER LA MOBILITA' SOSTENIBILE
 REALIZZAZIONE PASSERELLA CICLOPEDONALE SUL FIUME MELLA E
 PERCORSI CICLABILI DI COLLEGAMENTO
PMR, Modulo 1, Componente 2, Investimenti 2 (art.17, nr.10)
 ("Investimenti in progetti di rigenerazione urbana volte a creare situazioni di emergenza e disagio sociale")

CUP: C87H2200320001
fase: PROGETTO DEFINITIVO

committente: Comune di Brescia
 via Marconi 12 - 25128 Brescia
 t. +39 0302978641
 mobilita@comune.brescia.it - mobilita@comune.brescia.it
 Settore Mobilità Eliminazione Barriere Architettoniche e Trasporto Pubblico
 Responsabile di Settore: Ing. Stefano Sbaraglia
 RUP in fase di progettazione: geom. Michele Mombelli

progettista: Brescia Infrastrutture s.r.l.
 Via Trionfina, n° 14 - 25123 Brescia
 t. +39 030 3001400 f. +39 030 3001401
 info@bresciainfrastrutture.it - www.bresciainfrastrutture.it
 Direttore Tecnico Generale: Ing. Alberto Merlini
 Responsabile di progetto: arch. Stefano Borsari
 gruppo di progettazione: arch. Andrea Piu
 arch. Paola Delleo
 arch. Stefano Moris
 arch. Alessandro Facchi
 geom. Francesco Perocchioni
 strutture: Ing. Massimo Torquati
 coordinatore della sicurezza
 in fase di progettazione: Ing. Pasqualina Clausi

elaborato: 87_TIG112 | D | 407 | AR4.7 | 00 | R | Rilievo: Pianta Quadro E
 scala: 1:300

revisione	REVISIONE	DATA	REDATTO	VERIFICATO	DESCRIZIONE
00		05.03.2023	Andrea Piu	Stefano Borsari	PRIMA EMISSIONE

Ai sensi di legge, il presente documento è di proprietà di Brescia Infrastrutture Srl e non potrà essere copiato o ristampato, anche parzialmente, e non potrà essere pubblicato o diffuso senza la permesso scritto della stessa.