





PIANTA - quadro L - scala 1:200

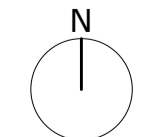

- LEGENDA
- Aree di intervento
  - Limite di rispetto autostradale
  - Percorso ciclabile esistente sull'argine
  - ⊗

 Elettrودotto
  - Segnaletica orizzontale esistente

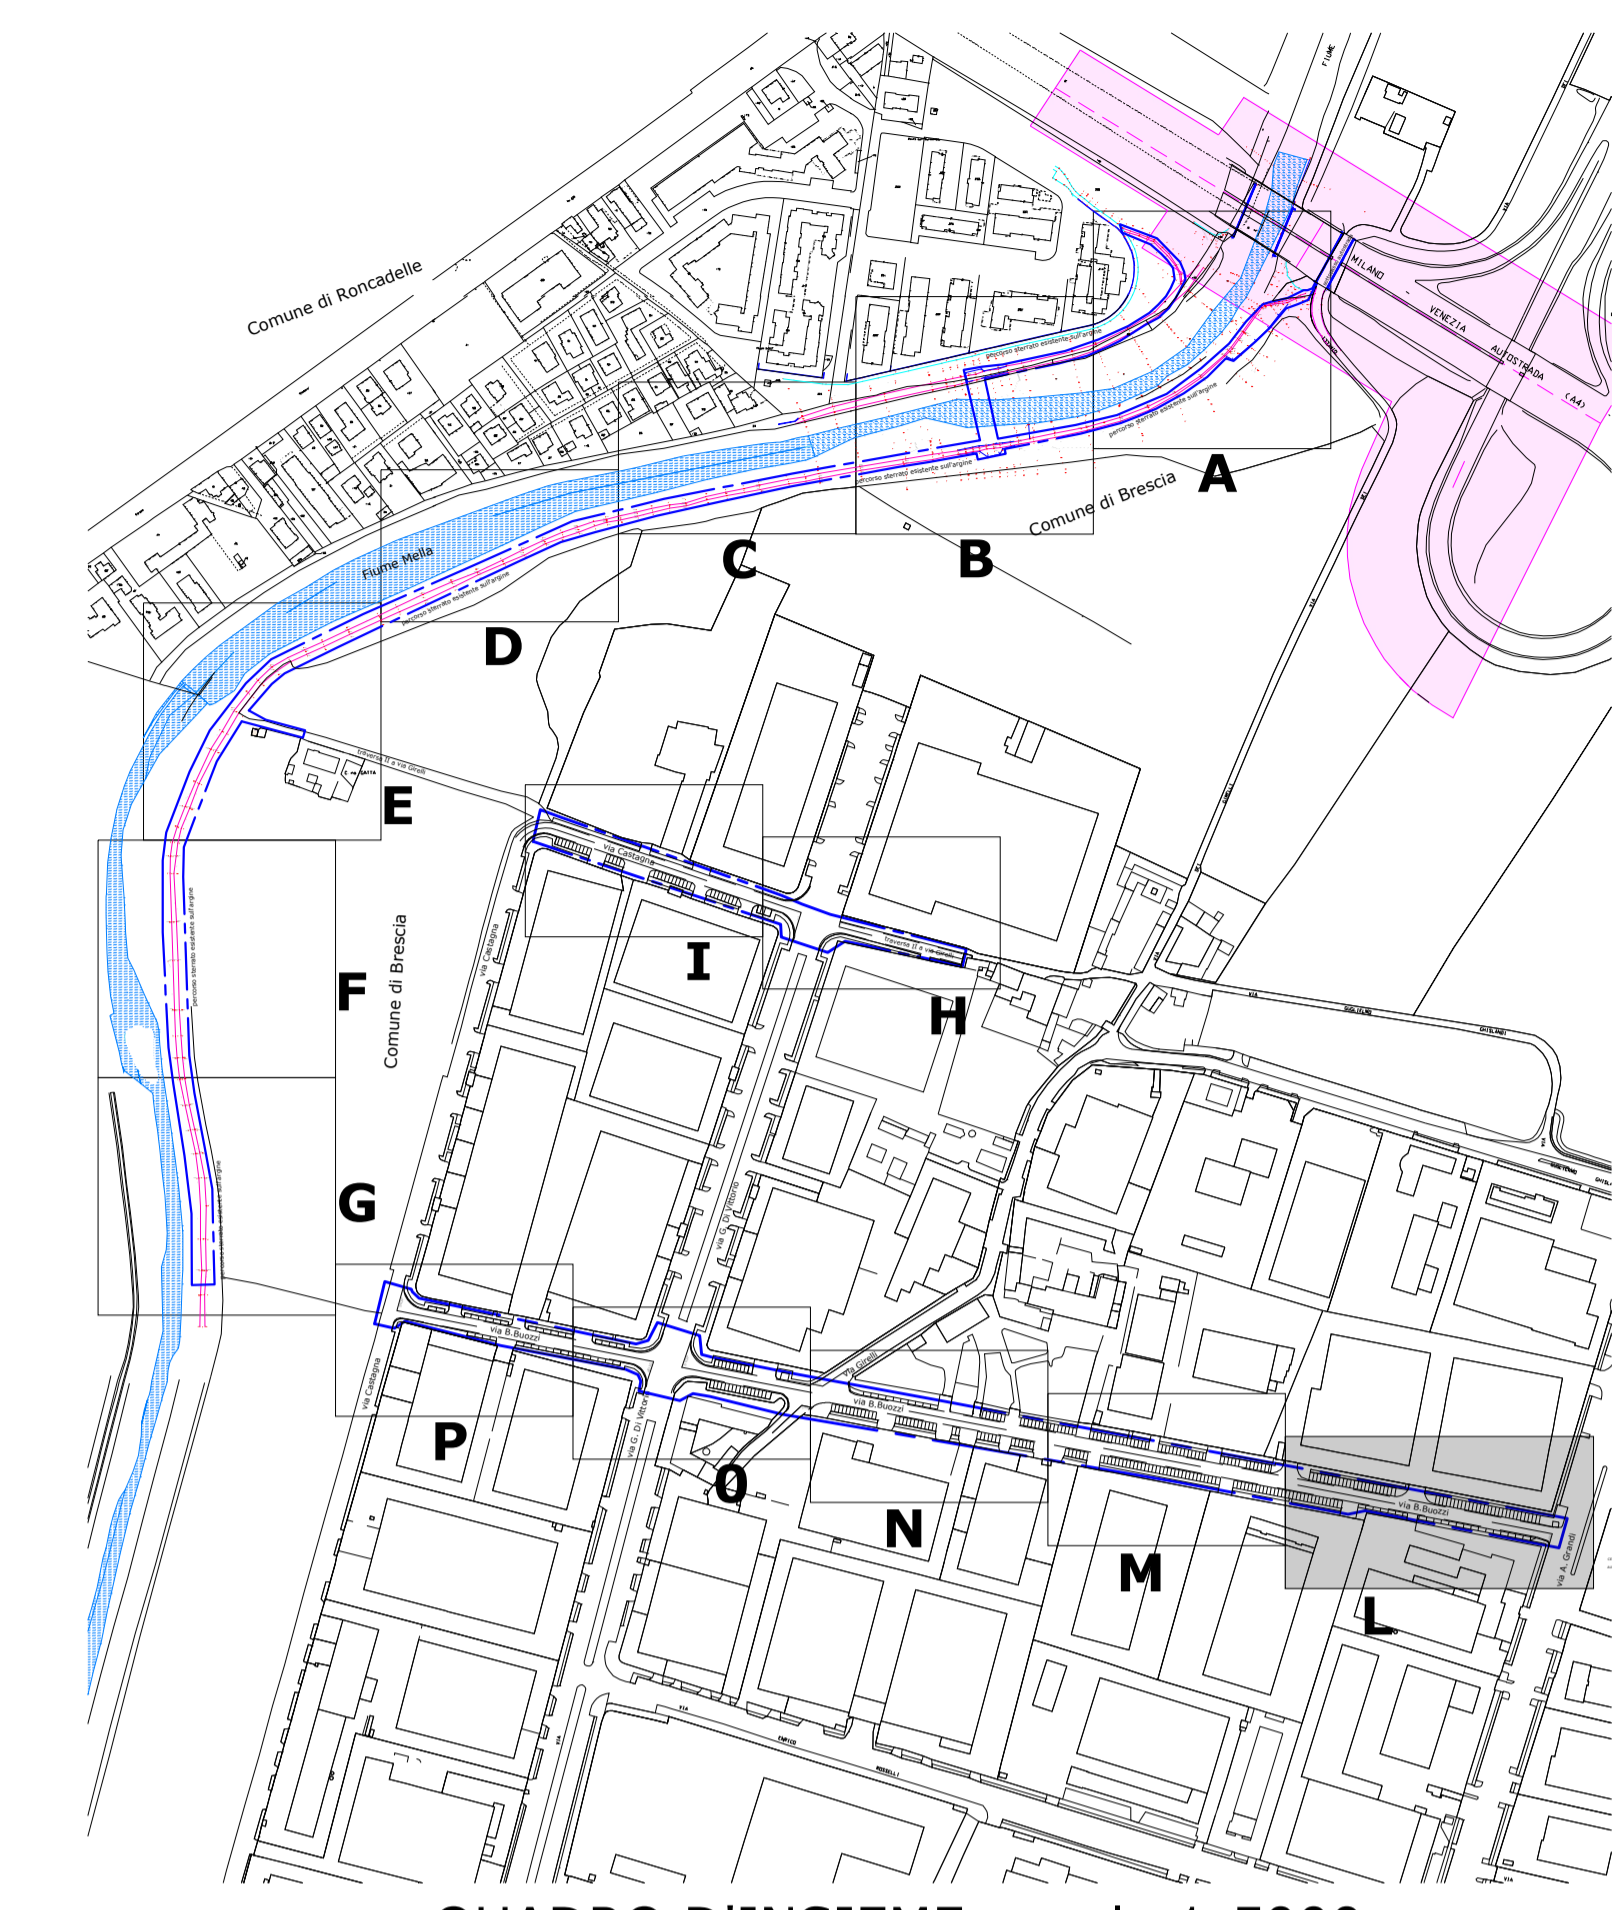

QUADRO D'INSIEME - scala 1:5000

**GREENWAY DEL MELLA :  
 LOTTO1 - INTERVENTI PER LA MOBILITA' SOSTENIBILE -  
 REALIZZAZIONE PASSERELLA CICLOPEDONALE SUL FIUME MELLA E  
 PERCORSI CICLABILI DI COLLEGAMENTO**

CUP: C87H22003320001  
 fase: PROGETTO DEFINITIVO

**committente:** Comune di Brescia  
 Via Marconi 12 - 25128 Brescia  
 T. +39 030278641  
 mobilita@comune.brescia.it - mobilita@pec.comune.brescia.it  
**Settore Mobilità Eliminazione Barriere Architettoniche e Trasporto Pubblico**  
 Responsabile di Settore: ing. Stefano Sbardella  
 RUP in fase di progettazione: geom. Michele Mombelli

**progettista:** Brescia Infrastrutture s.r.l.  
 Via Trapiantina, n° 14 - 25123 Brescia  
 T. +39 030 3061400 F. +39 030 3061401  
 info@bresciainfrastrutture.it - www.bresciainfrastrutture.it  
 Direttore Tecnico Generale: ing. Alberto Merlini  
 Responsabile di progetto: arch. Stefano Bordoli  
 gruppo di progettazione: arch. Andrea Piu  
 arch. Paola Daleffe  
 arch. Stefano Morini  
 arch. Alessandro Facchi  
 geom. Francesco Penocchio  
 strutture: ing. Massimo Torquati  
 coordinatore della sicurezza  
 in fase di progettazione: ing. Pasqualina Clausi

elaborato: 87\_TIC112 | D | 412 | AR4.12 | 00 | R | Rilievo: Pianta Quadro L

scala: 1:200

revisione	REVISIONE	DATA	REDATTO	VERIFICATO	DESCRIZIONE
00		08.03.2024	Andrea Piu	Stefano Bordoli	PRIMA EMISSIONE
-					
-					

A tenore di legge il presente documento è di proprietà di Brescia Infrastrutture Srl e non potrà essere riprodotto o trasmesso, anche parzialmente, a terzi senza una precisa autorizzazione della stessa.