



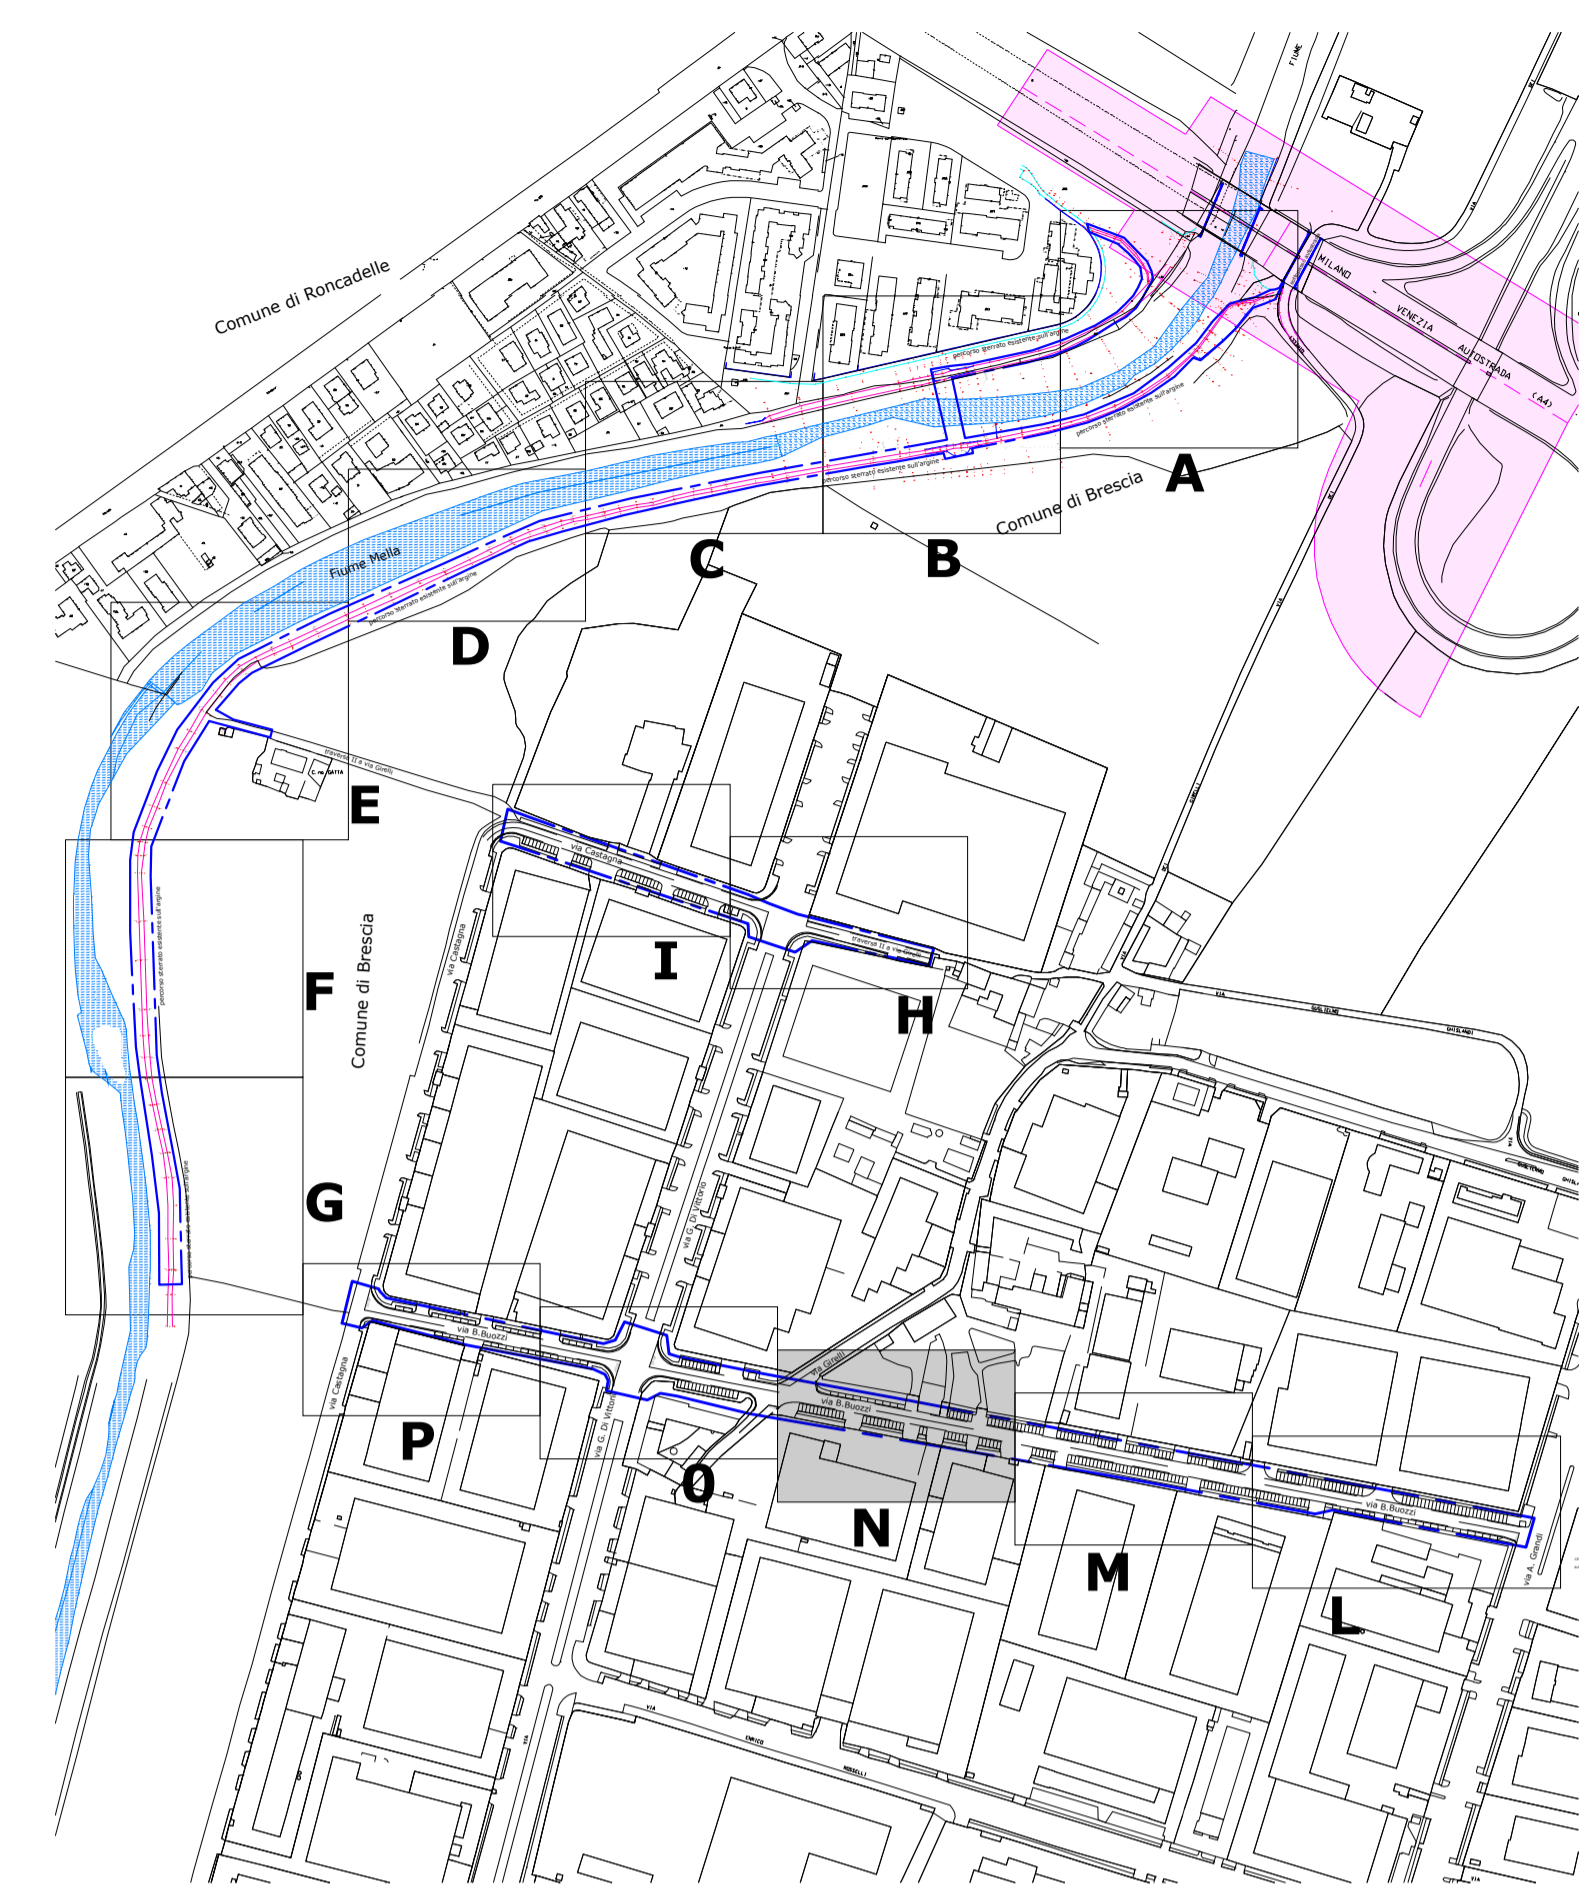

- LEGENDA
- Aree di intervento
 - Limite di rispetto autostradale
 - Percorso ciclabile esistente sull'argine
 - Elettrodotta
 - Segnaletica orizzontale esistente

PIANTA - quadro N - scala 1:200

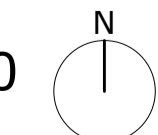

QUADRO D'INSIEME - scala 1:5000

GREENWAY DEL MELLA :
 LOTTO1 - INTERVENTI PER LA MOBILITA' SOSTENIBILE -
 REALIZZAZIONE PASSERELLA CICLOPEDONALE SUL FIUME MELLA E
 PERCORSI CICLABILI DI COLLEGAMENTO
PIRE, Missione 5, Componente 2, Investimento 2.1 (Art.12, art. 21)
 ("Investimenti in progetti di rigenerazione urbana volti a ridurre situazioni di emarginazione e degrado sociale")



CUP: C87H22003320001
 fase: PROGETTO DEFINITIVO

committente: Comune di Brescia
 via Marconi 12 - 25128 Brescia
 t: +39 0302978641
 mobilita@comune.brescia.it - mobilitaetrafico@pec.comune.brescia.it
Settore Mobilità Eliminazione Barriere Architettoniche e Trasporto Pubblico
 Responsabile di Settore: ing. Stefano Suardella
 RUP in fase di progettazione: geom. Michele Mombelli

progettista: Brescia Infrastrutture s.r.l.
 Via Triumfina, n° 14 - 25123 Brescia
 t: +39 030 3061400 f: +39 030 3061401
 info@bresciainfrastrutture.it - www.bresciainfrastrutture.it
 Direttore Tecnico Generale: ing. Alberto Merlini
 Responsabile di progetto: arch. Stefano Bordoli
 gruppo di progettazione: arch. Andrea Piu
 arch. Paola Daleffe
 arch. Stefano Morini
 arch. Alessandro Facchi
 geom. Francesco Penocchio
 strutture: ing. Massimo Torquati
 coordinatore della sicurezza
 in fase di progettazione: ing. Pasqualina Clausi

elaborato: 87_TIC112 | D | 414 | AR4.14 | 00 | R | Rilievo: Pianta Quadro N

scala: 1:200

revisione	REVISIONE	DATA	REDATTO	VERIFICATO	DESCRIZIONE
00		08.03.2023	Andrea Piu	Stefano Bordoli	PRIMA EMISSIONE
.	
.	
.	

A termini di legge il presente documento è di proprietà di Brescia Infrastrutture Srl e non potrà essere riprodotto o trasmesso, anche parzialmente, a terzi senza una precisa autorizzazione della stessa.