

CUP: C87H22003320001
 fase: PROGETTO DEFINITIVO

committente: **Comune di Brescia**
 via Marconi 12 - 25128 Brescia
 t: +39 0302978641
 mobilita@comune.brescia.it - mobilitaetraffico@pec.comune.brescia.it
Settore Mobilità Eliminazione Barriere Architettoniche e Trasporto Pubblico
 Responsabile di Settore: ing. Stefano Sbardella
 RUP in fase di progettazione : geom. Michele Mombelli


progettista: **Brescia Infrastrutture s.r.l.**
 Via Triumplina, n° 14 - 25123 Brescia
 t: +39 030 3061400 f: +39 030 3061401
 info@bresciainfrastrutture.it - www.bresciainfrastrutture.it
 Direttore Tecnico Generale: ing. Alberto Merlini
 Responsabile di progetto: arch. Stefano Bordoli
 gruppo di progettazione: arch. Andrea Piu
 arch. Paola Daleffe
 arch. Stefano Morini
 arch. Alessandro Facchi
 geom. Francesco Penocchio
 strutture: ing. Massimo Torquati
 coordinatore della sicurezza
 in fase di progettazione: ing. Pasqualina Clausi

idraulica: ing. Enrico Corinaldesi
 via Montello 83 - Brescia
 mobile: +39 339 8876149
 ingenricocorinaldesi@gmail.com
 assistenza strutture: GREGORELLI INGEGNERIA studio associato
 via Marconi 45, 25069 - Villa Carcina (BS)
 Tel. 030.8982470
 Mob. 335.6213347
 studio@gregorelli-ingegneria.it

elaborato: 87_TIC112 | D | 420 | AR4.20 | 00 | R | Rilievo: Sezione 12 - sviluppo longitudinale ciclabile sponda Comune di Roncadelle

scala: 1:500

revisione:	REVISIONE	DATA	REDATTO	VERIFICATO	DESCRIZIONE
00		14.03.2023	Andrea Piu	Stefano Bordoli	PRIMA EMISSIONE
-	-	-	-	-	-
-	-	-	-	-	-
-	-	-	-	-	-

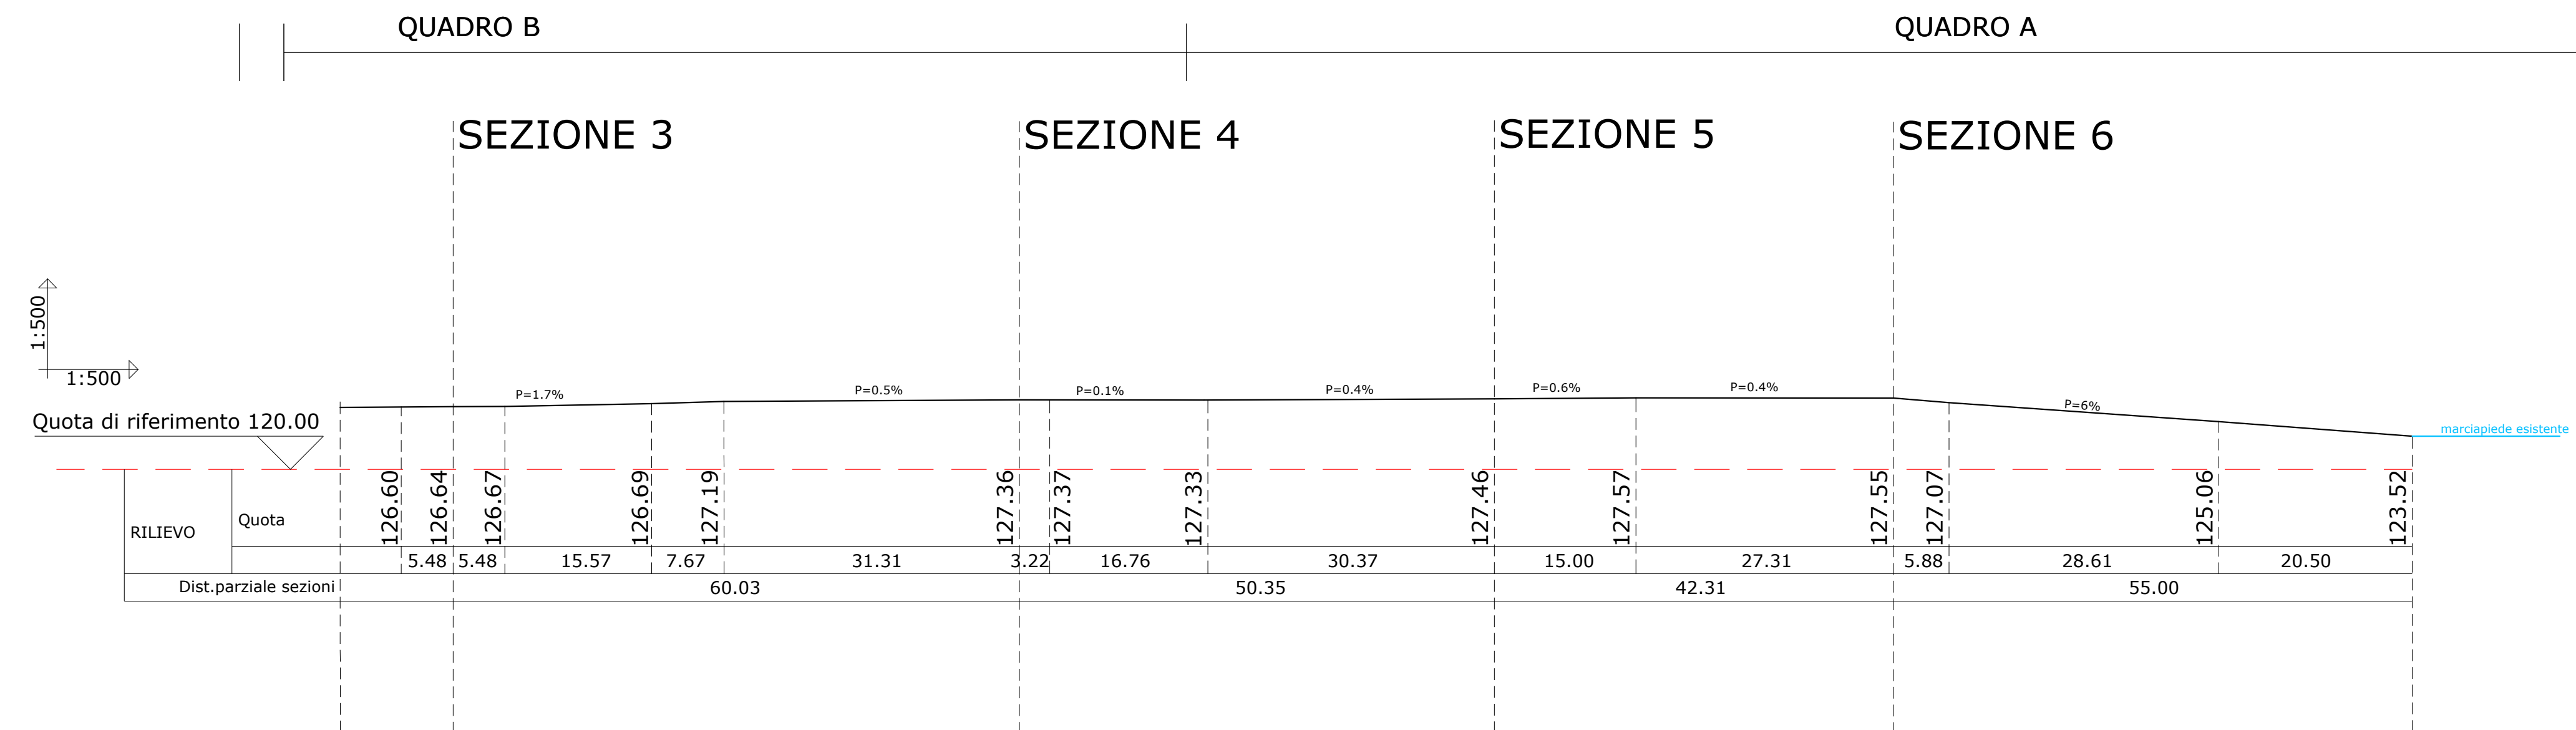

Sponda Comune di Roncadelle