

CUP: C87H22003320001
 fase: PROGETTO DEFINITIVO

committente: **Comune di Brescia**
 via Marconi 12 - 25128 Brescia
 t: +39 0302978641
 mobilita@comune.brescia.it - mobilitaetraffico@pec.comune.brescia.it
Settore Mobilità Eliminazione Barriere Architettoniche e Trasporto Pubblico
 Responsabile di Settore: ing. Stefano Sbardella
 RUP in fase di progettazione : geom. Michele Mombelli

progettista: **Brescia Infrastrutture s.r.l.**
 Via Triumplina, n° 14 - 25123 Brescia
 t: +39 030 3061400 f: +39 030 3061401
 info@bresciainfrastrutture.it - www.bresciainfrastrutture.it

Direttore Tecnico Generale: ing. Alberto Merlini

Responsabile di progetto: arch. Stefano Bordoli

gruppo di progettazione: arch. Andrea Piu
 arch. Paola Daleffe
 arch. Stefano Morini
 arch. Alessandro Facchi
 geom. Francesco Penocchio

strutture: ing. Massimo Torquati

coordinatore della sicurezza
 in fase di progettazione: ing. Pasqualina Clausi


idraulica: ing. Enrico Corinaldesi
 via Montello 83 - Brescia
 mobile: +39 339 8876149
 ingenicocorinaldesi@gmail.com

assistenza strutture: GREGORELLI INGEGNERIA studio associato
 via Marconi 45, 25069 - Villa Carcina (BS)
 Tel. 030.8982470
 Mob. 335.6213347
 studio@gregorelli-ingegneria.it

elaborato: 87_TIC112 | D | 519 | AR5.19 | 00 | P | Progetto: Sezione 12 - sviluppo longitudinale ciclabile sponda Comune di Roncadelle

scala: 1:500

| revisione: | REVISIONE | DATA | REDATTO | VERIFICATO | DESCRIZIONE |
|------------|-----------|------------|------------|-----------------|-----------------|
| | 00 | 14.03.2023 | Andrea Piu | Stefano Bordoli | PRIMA EMISSIONE |
| | - | - | - | - | - |
| | - | - | - | - | - |
| | - | - | - | - | - |

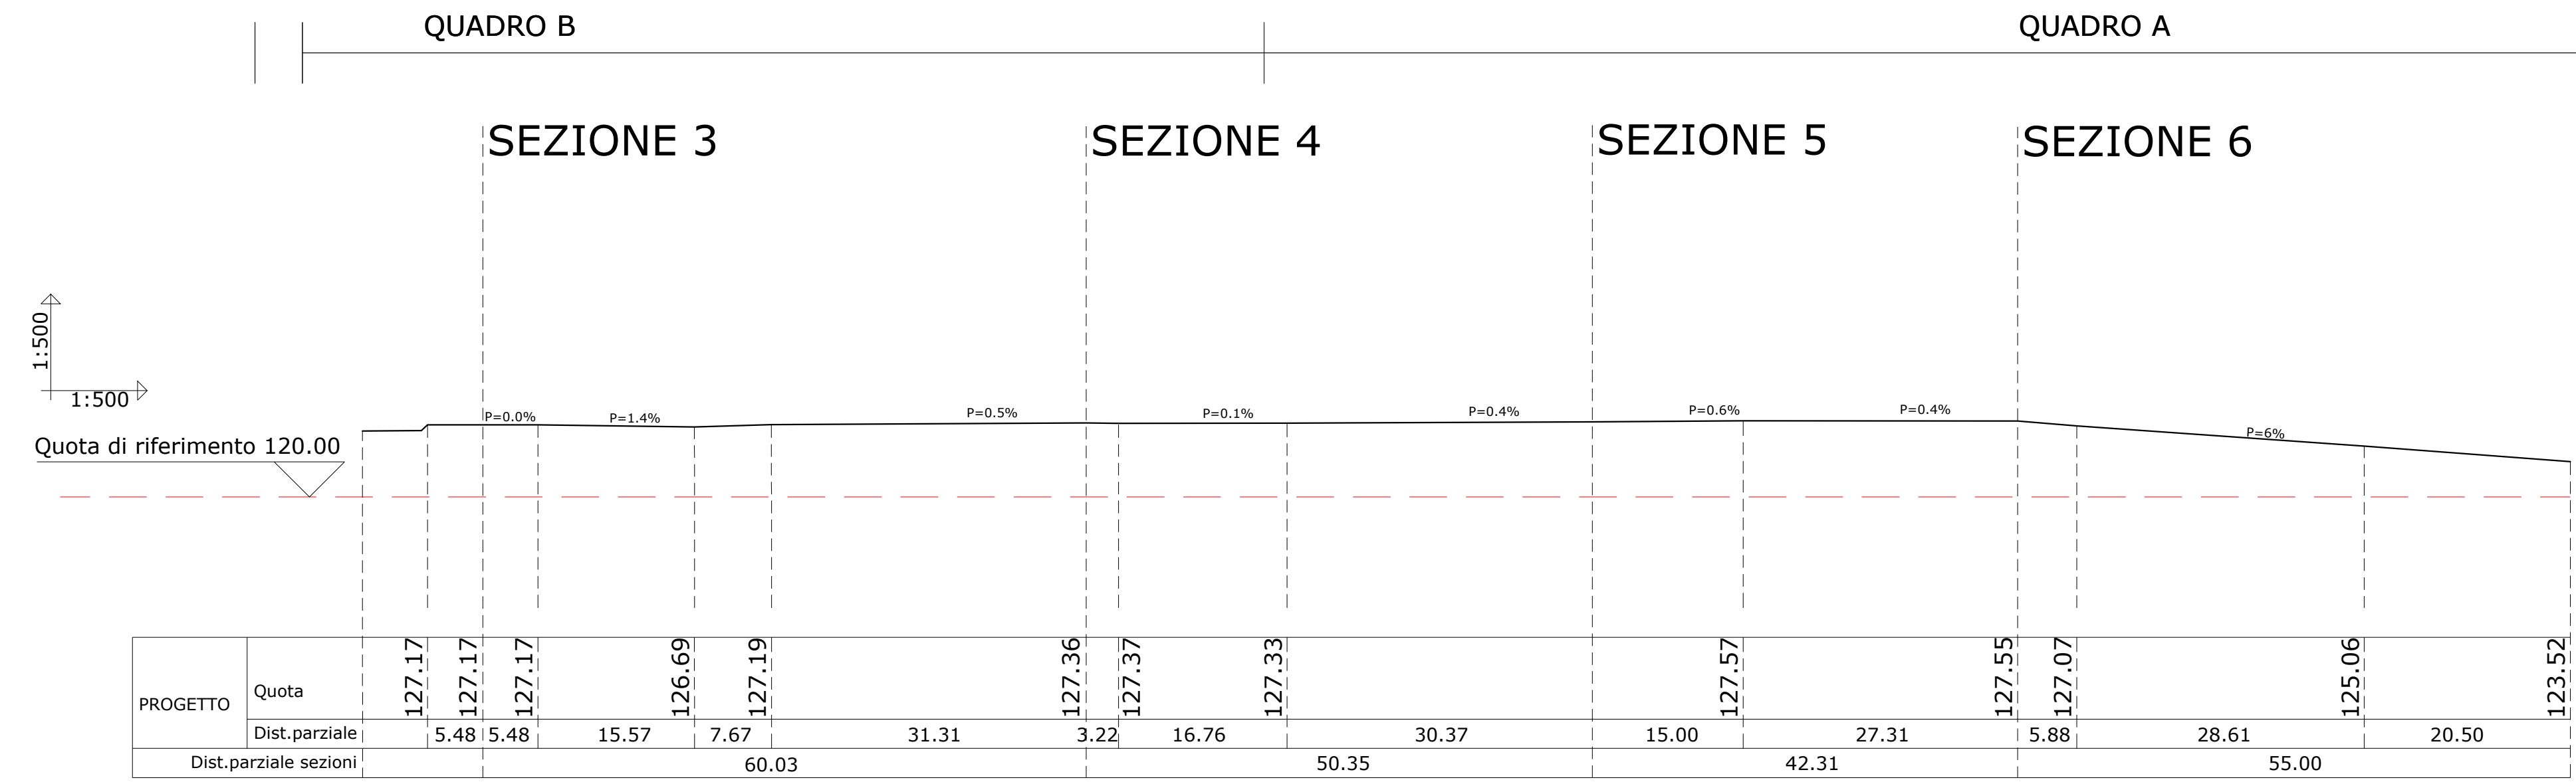

QUADRO B

QUADRO A

SEZIONE 3

SEZIONE 4

SEZIONE 5

SEZIONE 6

1:500
 1:500

Quota di riferimento 120.00

Sponda Comune di Roncadelle