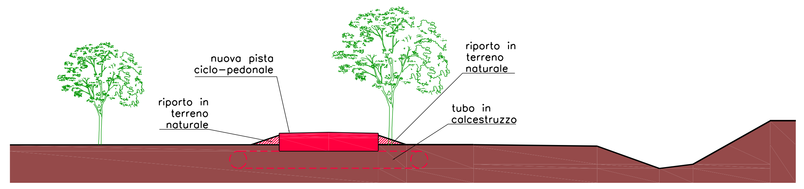

SEZIONE A - A (CONFRONTO) 1:100

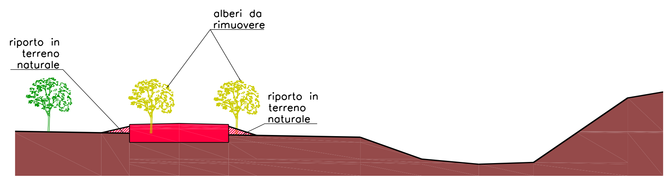

SEZIONE B - B (CONFRONTO) 1:100

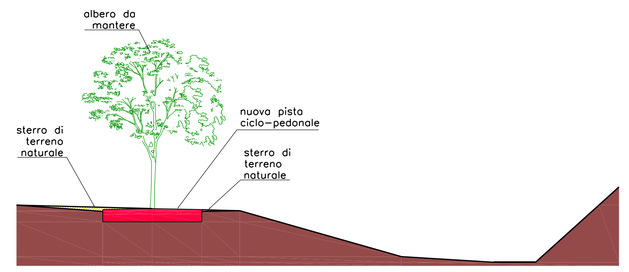

SEZIONE C - C (CONFRONTO) 1:100

SEZIONE D - D (CONFRONTO) 1:100

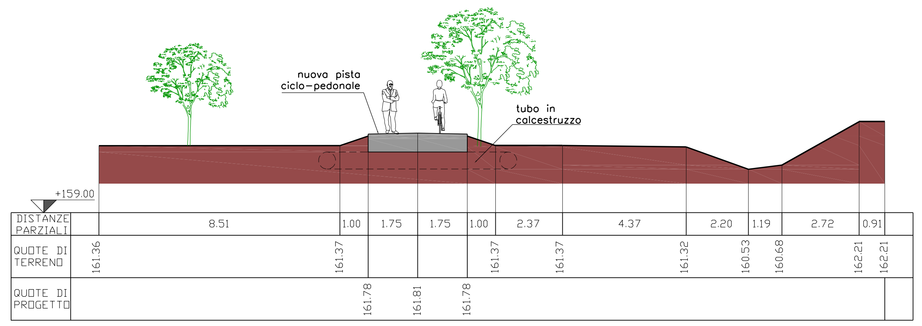

SEZIONE A - A (PROGETTO) 1:100

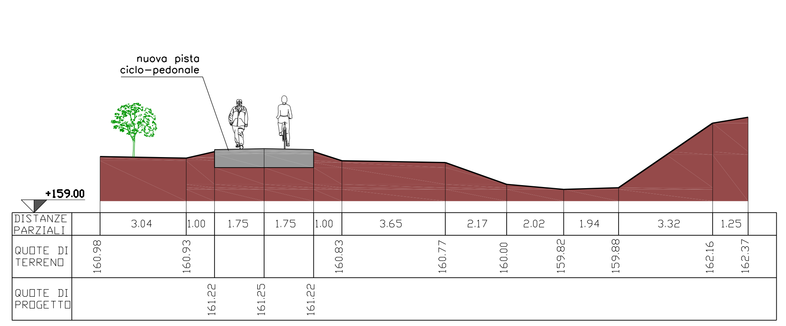

SEZIONE B - B (PROGETTO) 1:100

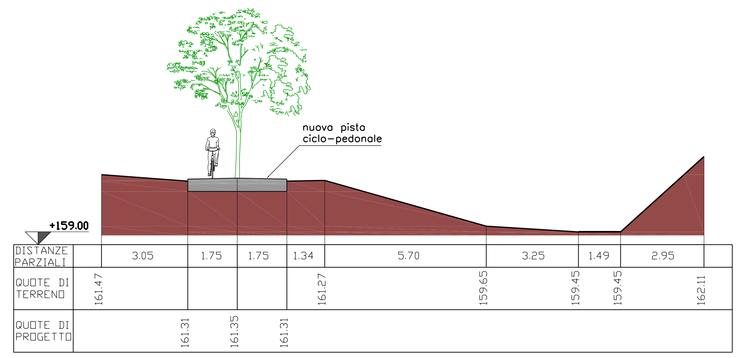

SEZIONE C - C (PROGETTO) 1:100

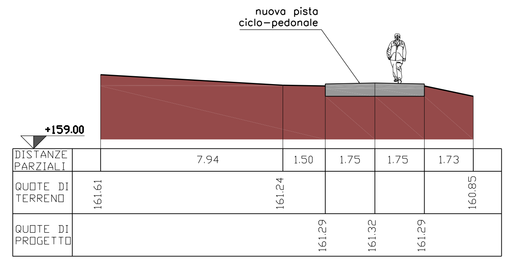

SEZIONE D - D (PROGETTO) 1:100

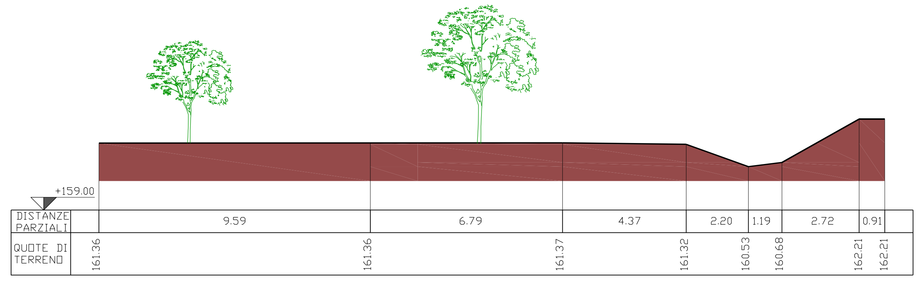

SEZIONE A - A (STATO ATTUALE) 1:100

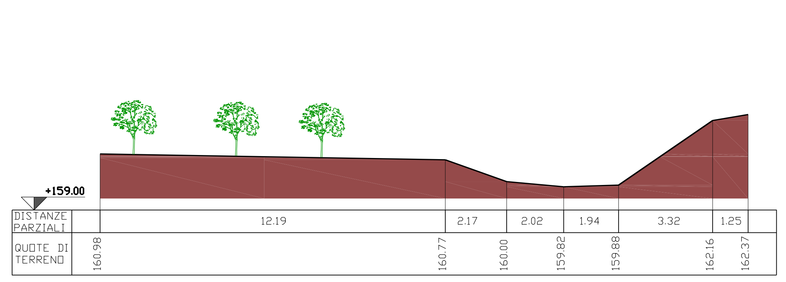

SEZIONE B - B (STATO ATTUALE) 1:100

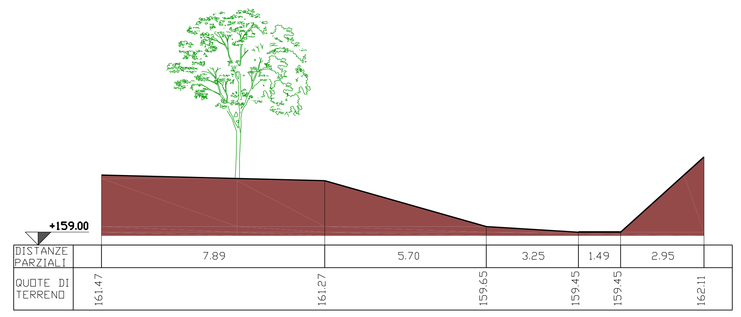

SEZIONE C - C (STATO ATTUALE) 1:100

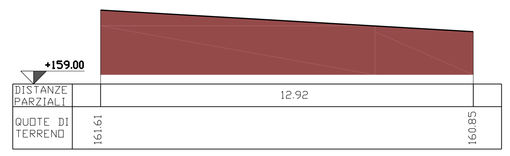

SEZIONE D - D (STATO ATTUALE) 1:100

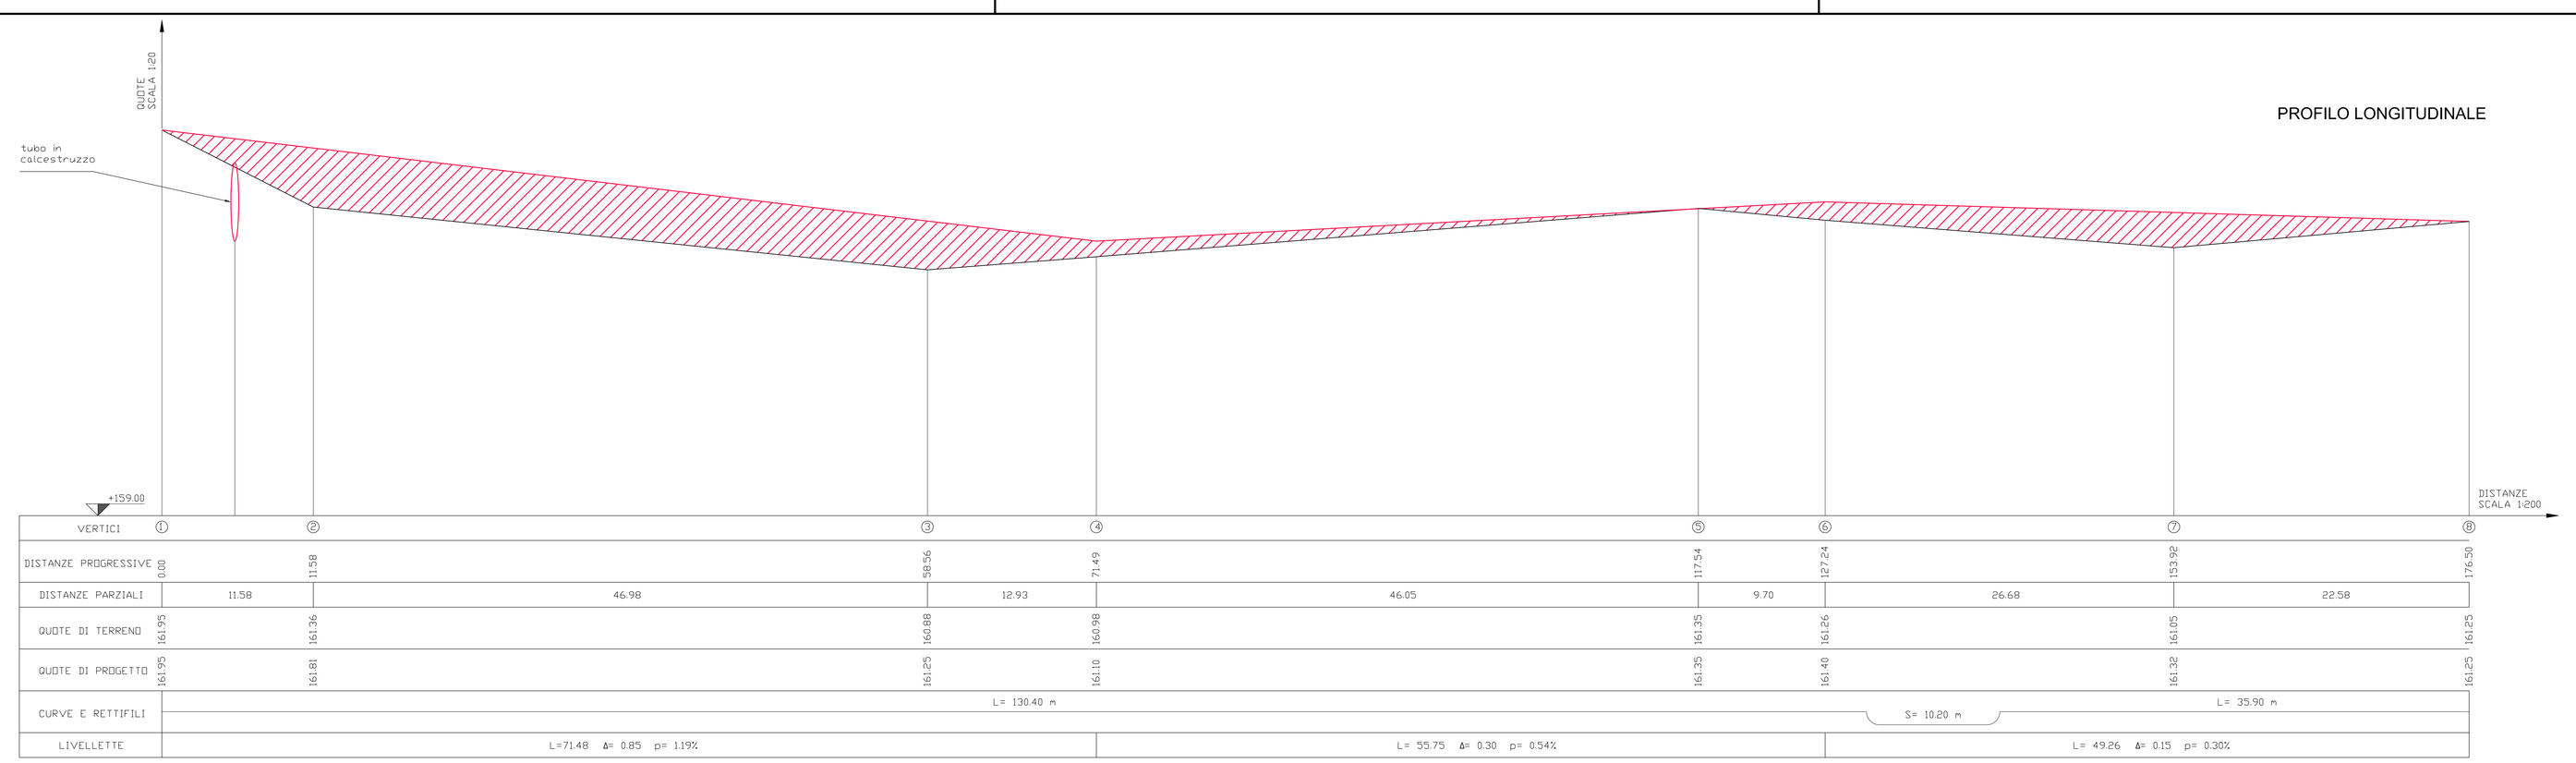

PROFILO LONGITUDINALE

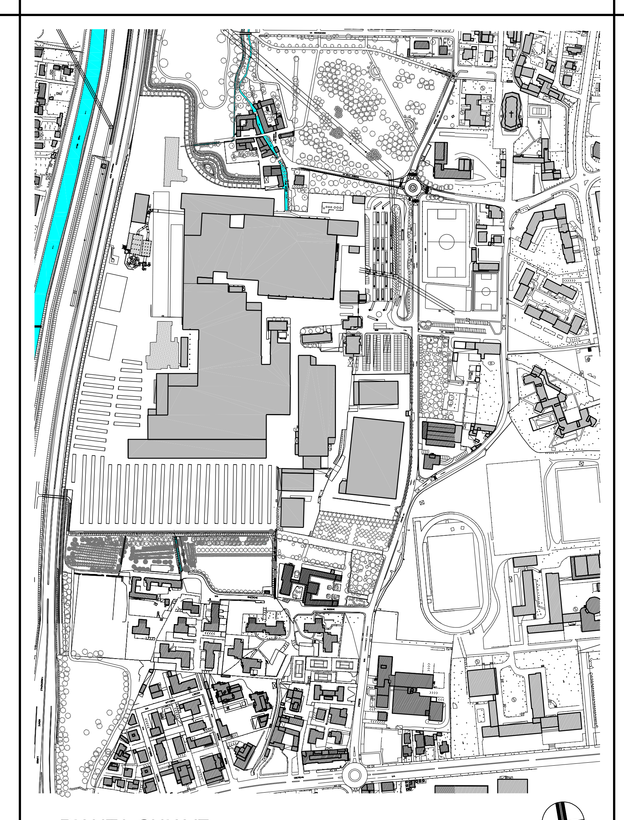

PIANTA CHIAVE

O.R.I. MARTIN S.p.A. - Brescia
STABILIMENTO IN S. BARTOLOMEO

INTERVENTO DI RIASSETTO DELLA RETE STRADALE COMUNALE, SISTEMAZIONE ED ESTENSIONE DELLE PISTE CICLABILI CON OPERE A VERDE NELLA ZONA SUD DEL QUARTIERE DI SAN BARTOLOMEO - BRESCIA

NUOVO TRATTO DI PISTA CICLABILE DA VIA LOCCHI A VIA DELLE RAZZICHE

FILE: OR82E3-5

SCALA: VARIE

DISEGNO: 19536

DATA: 12/01/2023

REVISIONE:

SITUAZIONE ATTUALE/PROGETTO/CONFRONTO
- Profilo longitudinale
- Sezione A-A, B-B, C-C, D-D

TAVOLA: -5-

BUFFOLIARCHITETTURAINGEGNERIA
Via G. Pascoli, 3 25126 BRESCIA - Tel. 030 3752221 - 030 294684 - E-mail: info@studiobuffoli.it - www.studiobuffoli.it